


STUDIE 2. NADZEMNÍHO PODLAŽÍ  
BYT 3+1

1:50

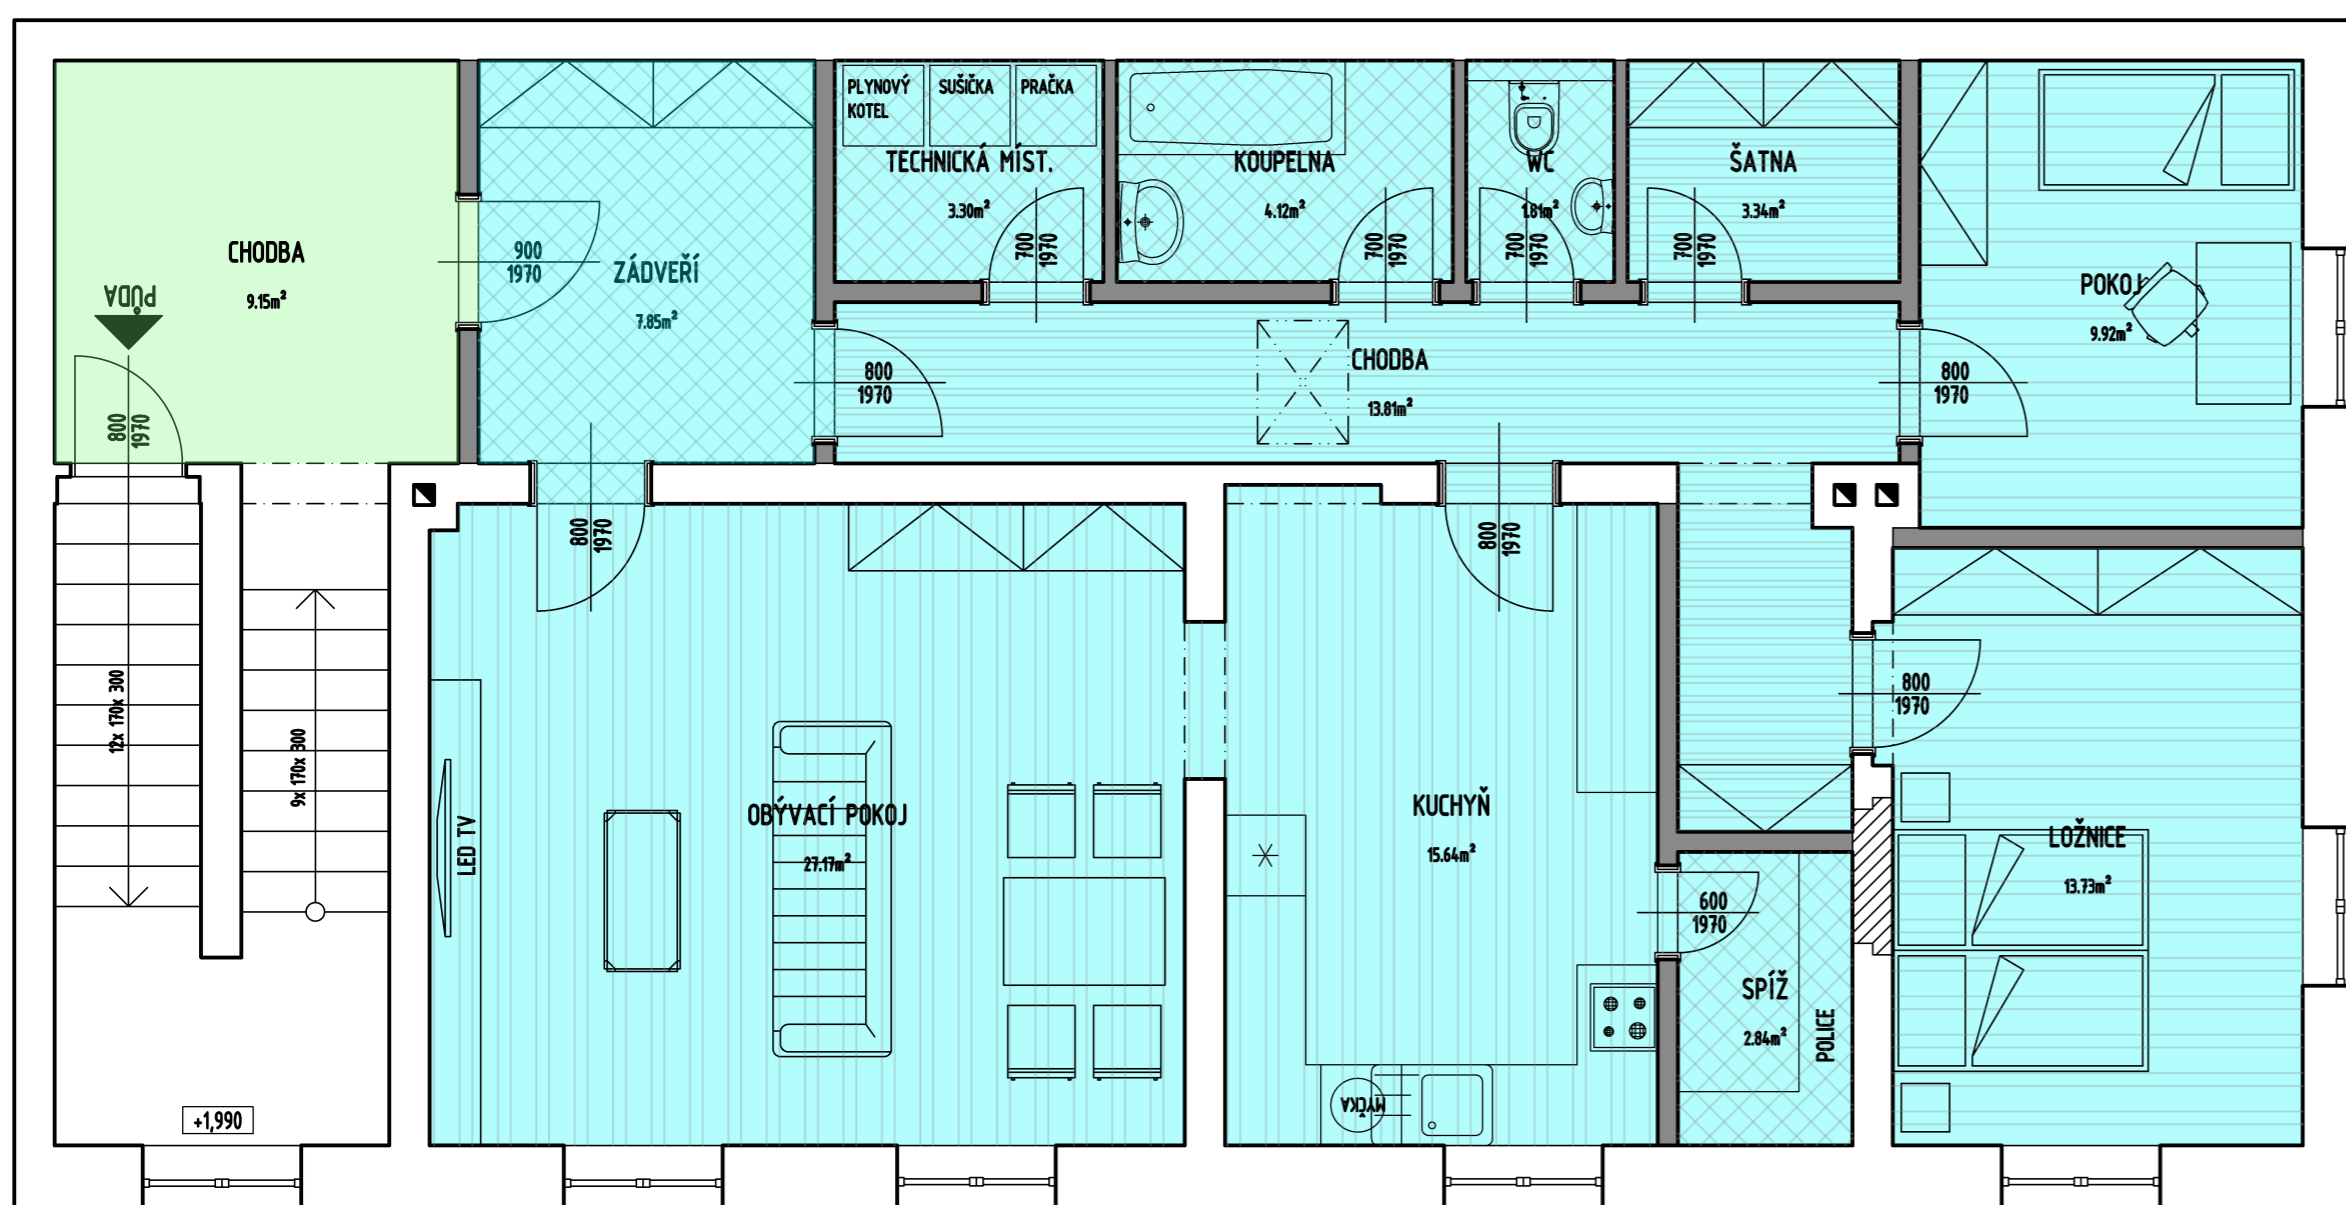

BYT		
Číslo	Název	Plocha [m <sup>2</sup> ]
209	SPÍŽ	2,84
211	KUCHYŇ	15,64
212	OBYVACÍ POKOJ	27,17
201	ZÁDVEŘÍ	7,85
202	CHODBA	13,81
203	TECHNICKÁ MÍST.	3,3
204	KOUPELNA	4,12
205	WC	1,81
206	ŠATNA	3,34
208	LOŽNICE	13,73
207	POKOJ	9,92

Celková plocha [m<sup>2</sup>]: 103,53

SPOLEČNÉ PROSTORY		
Číslo	Název	Plocha [m <sup>2</sup> ]
213	CHODBA	9,15

Celková plocha [m<sup>2</sup>]: 9,15

Celková plocha místností [m<sup>2</sup>]: 112,67



DESIGNPROJEKT S.R.O.

STUDIE KULTURNÍHO DOMU, HAVRAŇ

INVESTOR: OBEC HAVRAŇ