


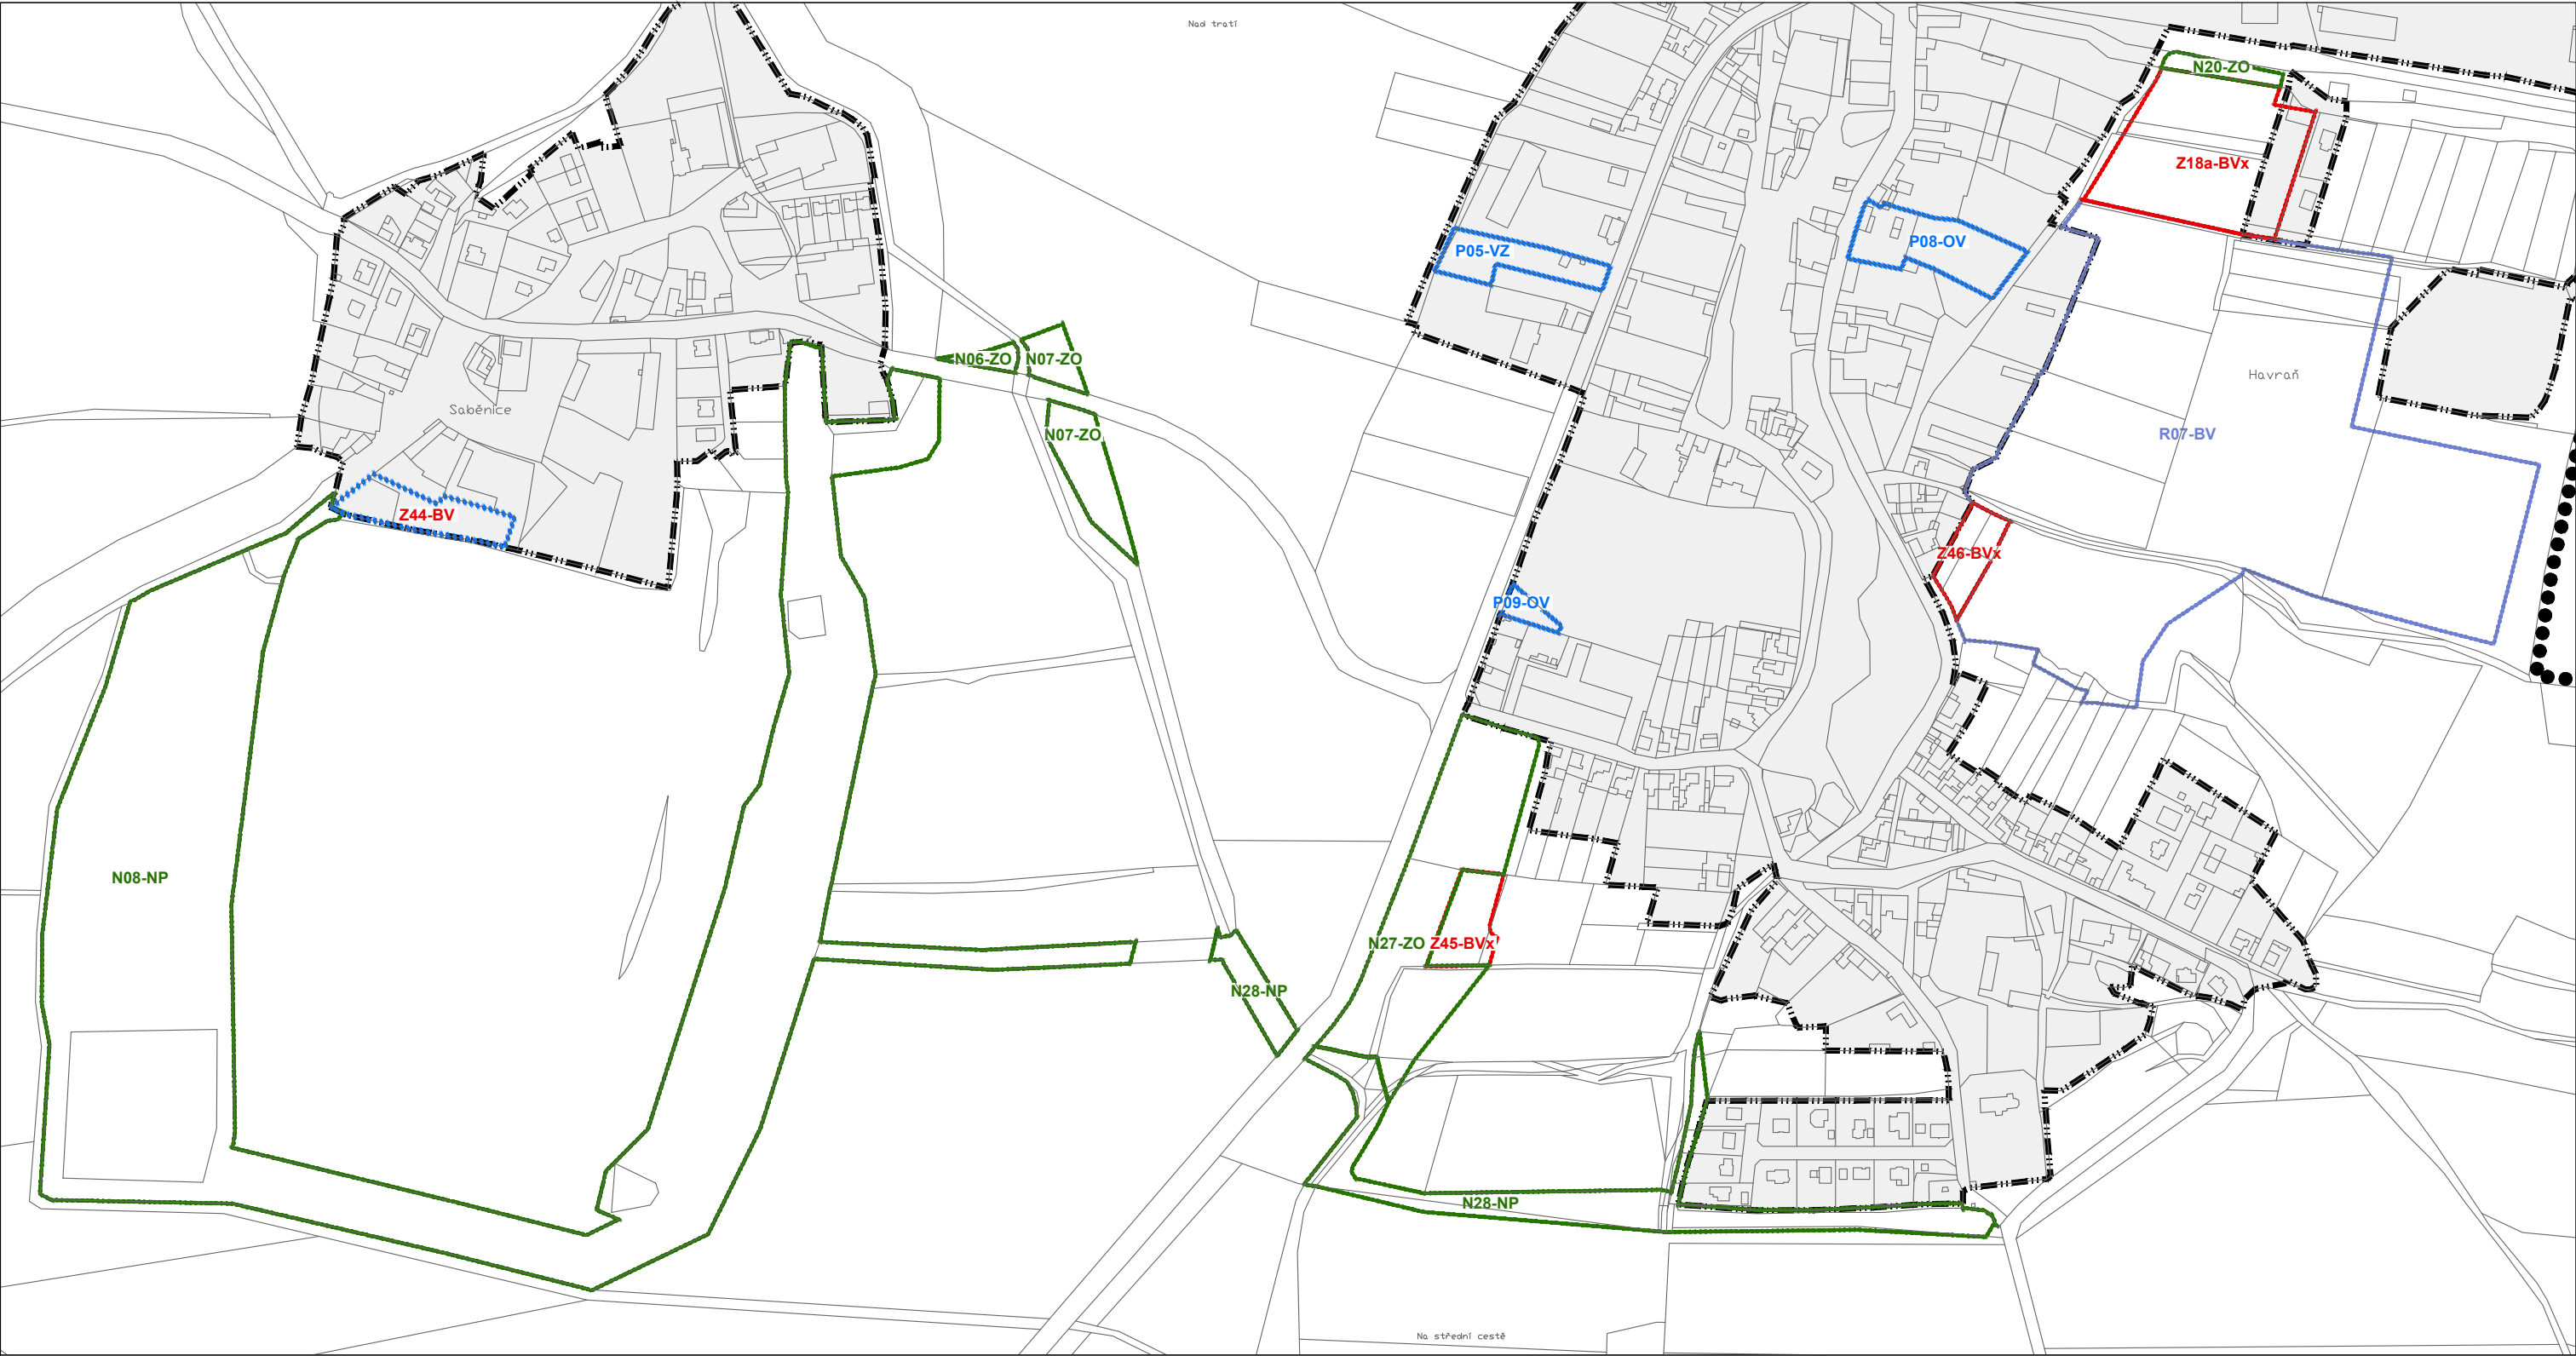


Prvky mapového podkladu


- Hranice řešeného území
- Hranice zastavěného území obce k 08. 2020
- Hranice pozemku

Plochy změn, územní rezervy

- Z47-BV Plochy zastavitelné
- P08-OV Plochy pro přestavbu
- N41-ZN Plochy změn v nezastavěném území
- R07-BV Plochy územních rezerv

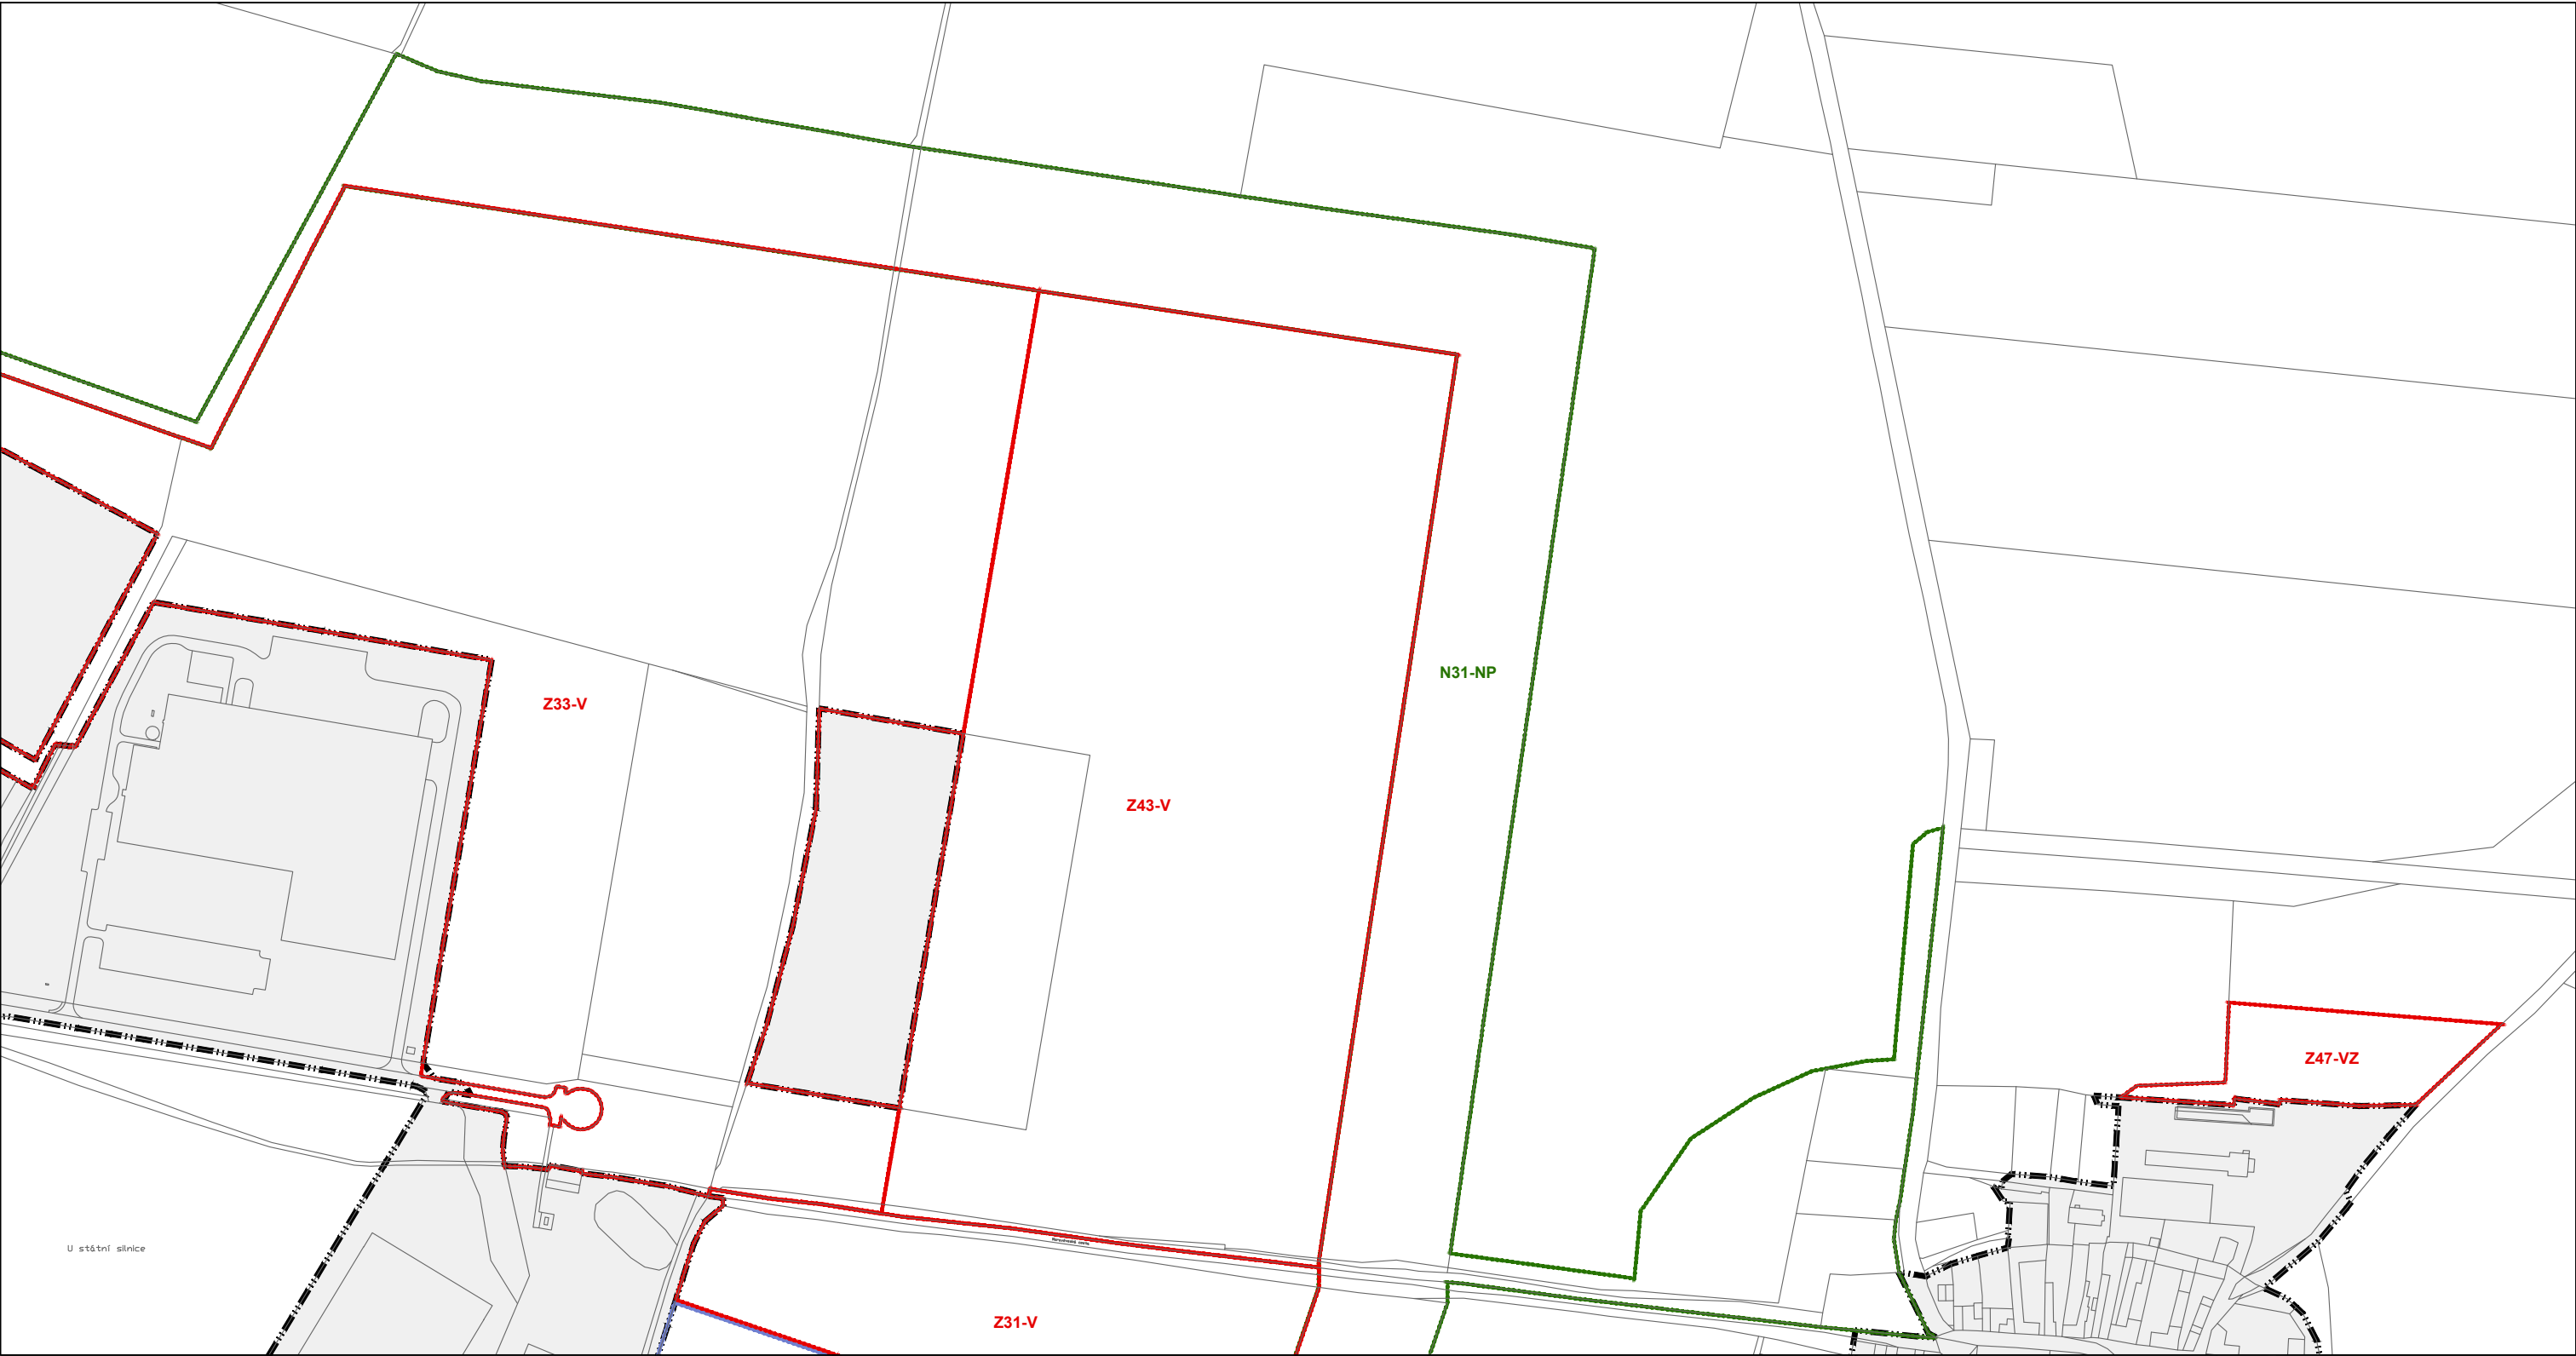


Prvky mapového podkladu


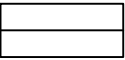
-  Hranice zastavěného území obce k 08. 2020
-  Hranice pozemku

Plochy změn, územní rezervy

-  Z43-V Plochy zastavitelné
-  N41-ZN Plochy změn v nezastavěném území
-  R11-V Plochy územních rezerv

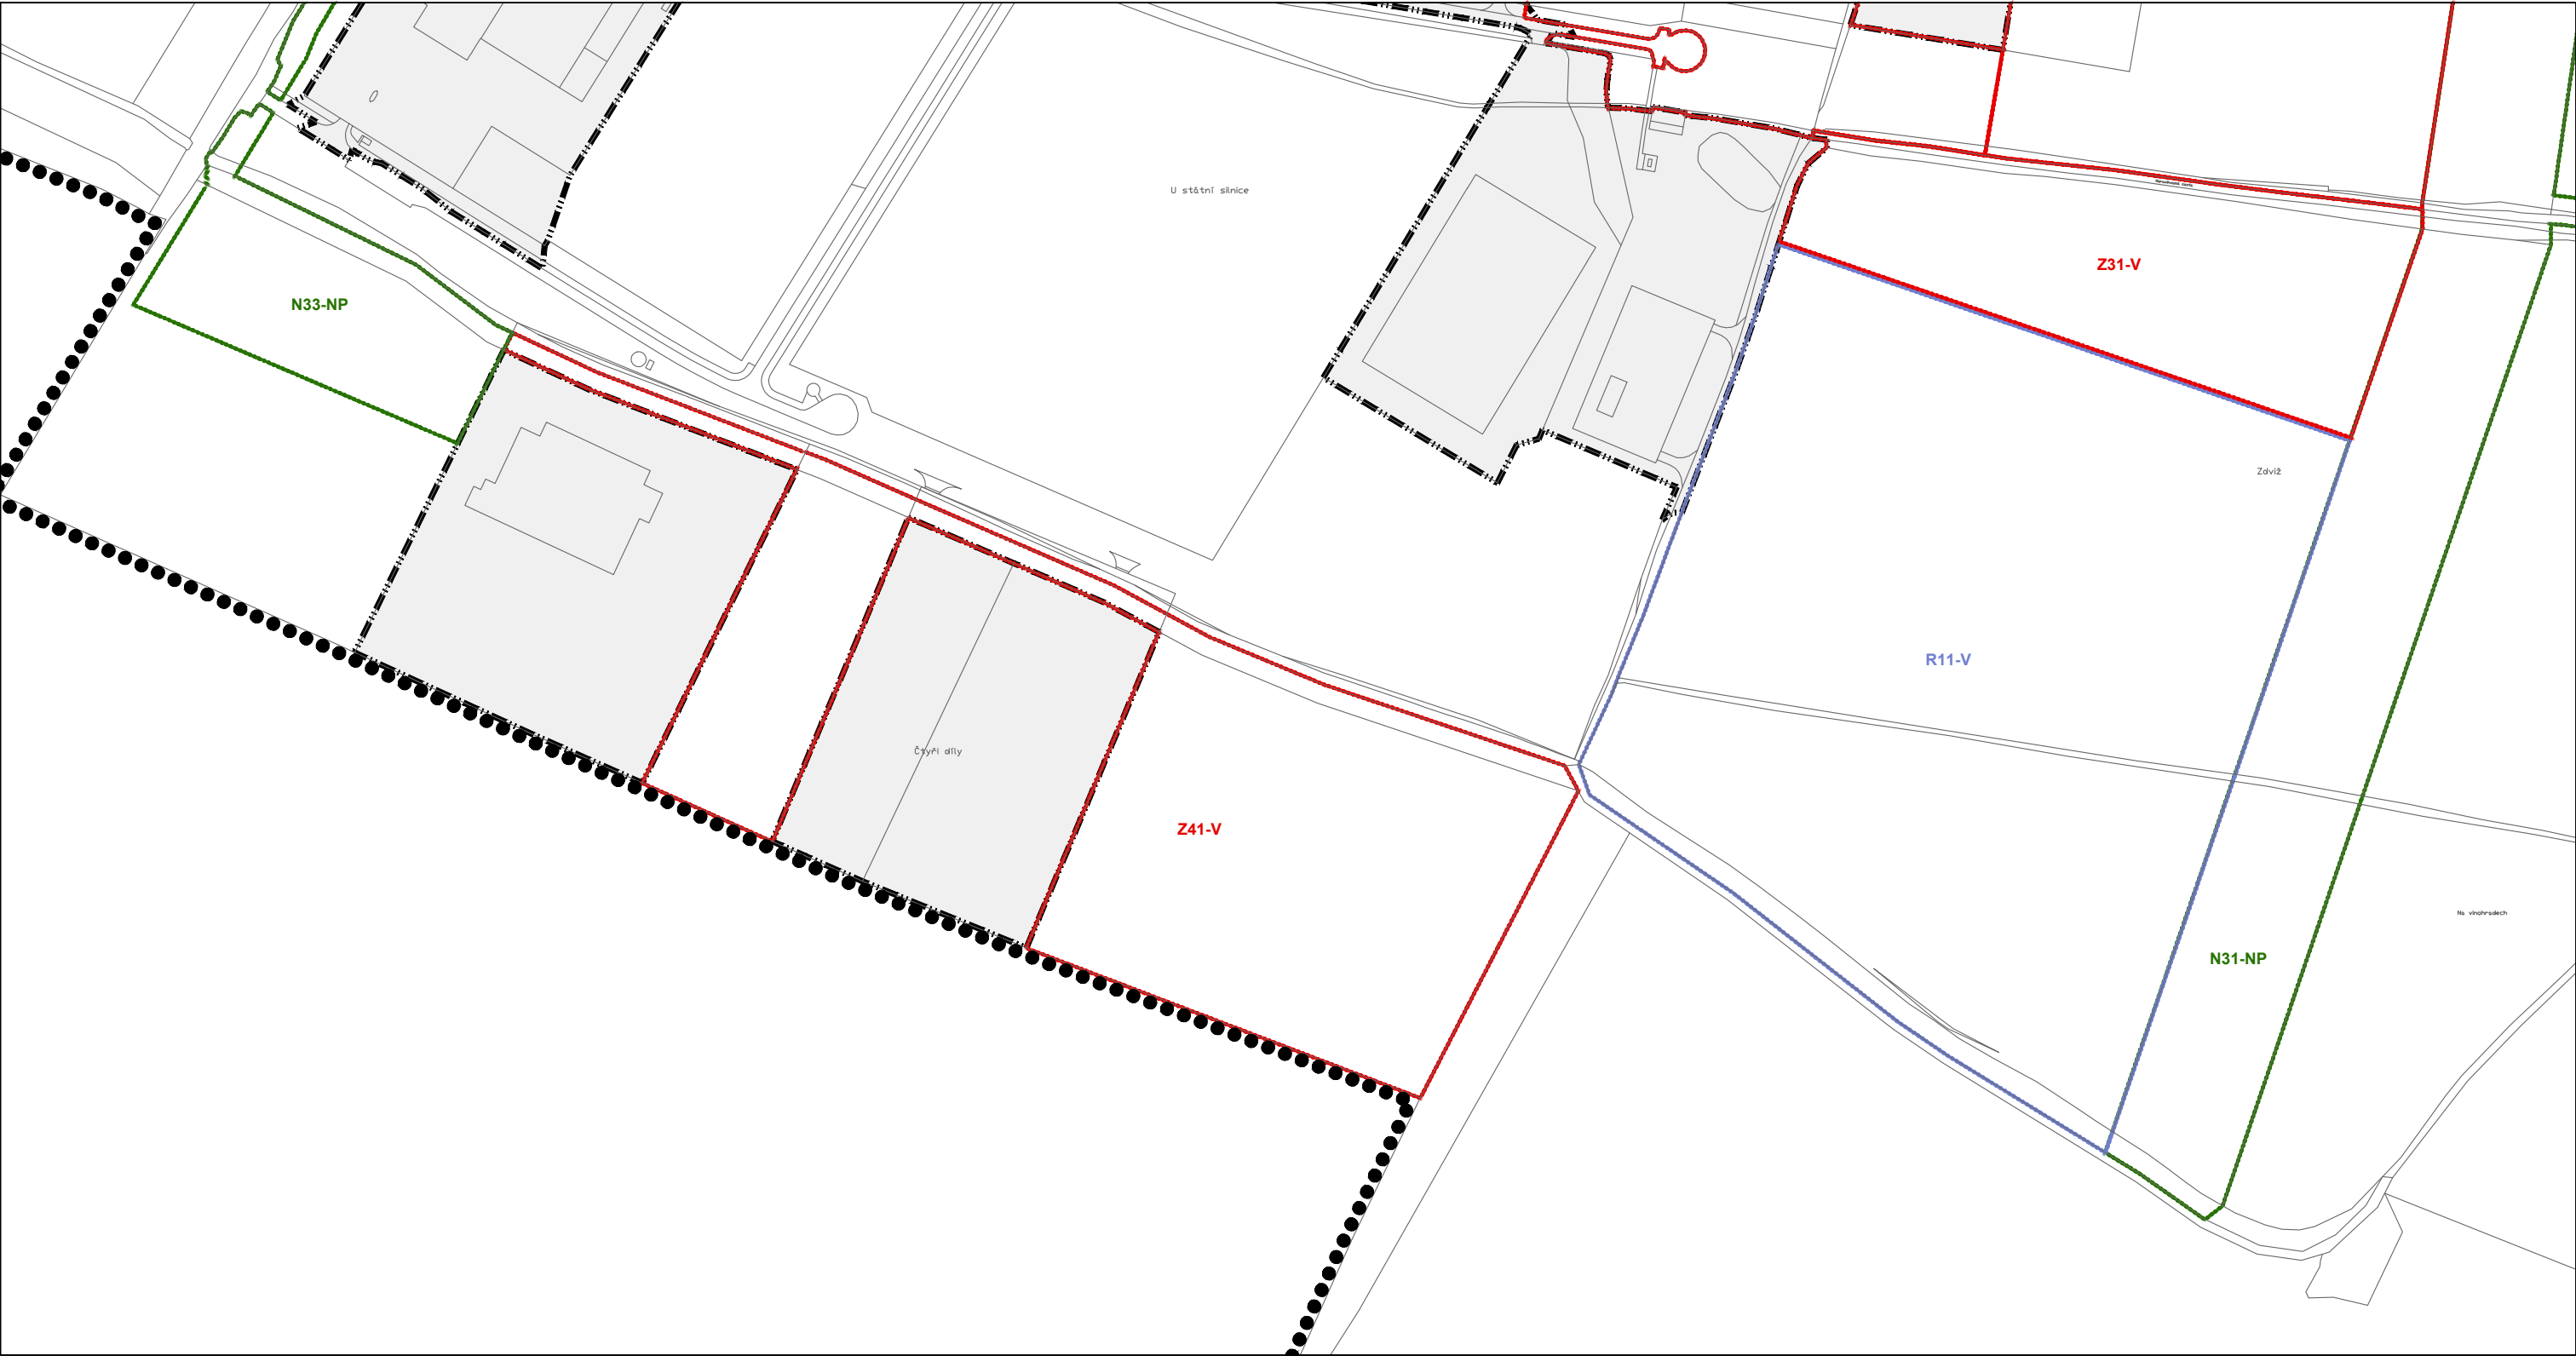

Prvky mapového podkladu

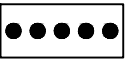
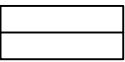
-  Hranice řešeného území
-  Hranice zastavěného území obce k 08. 2020
-  Hranice pozemku

Plochy změn, územní rezervy

-  Z41-V Plochy zastavitelné
-  N33-NP Plochy změn v nezastavěném území
-  R11-V Plochy územních rezerv




Prvky mapového podkladu

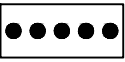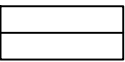-  Hranice řešeného území
-  Hranice zastavěného území obce k 08. 2020
-  Hranice pozemku

Plochy změn

-  Z33-V Plochy zastavitelné
-  N42-NP Plochy změn v nezastavěném území
-  R11-V Plochy územních rezerv

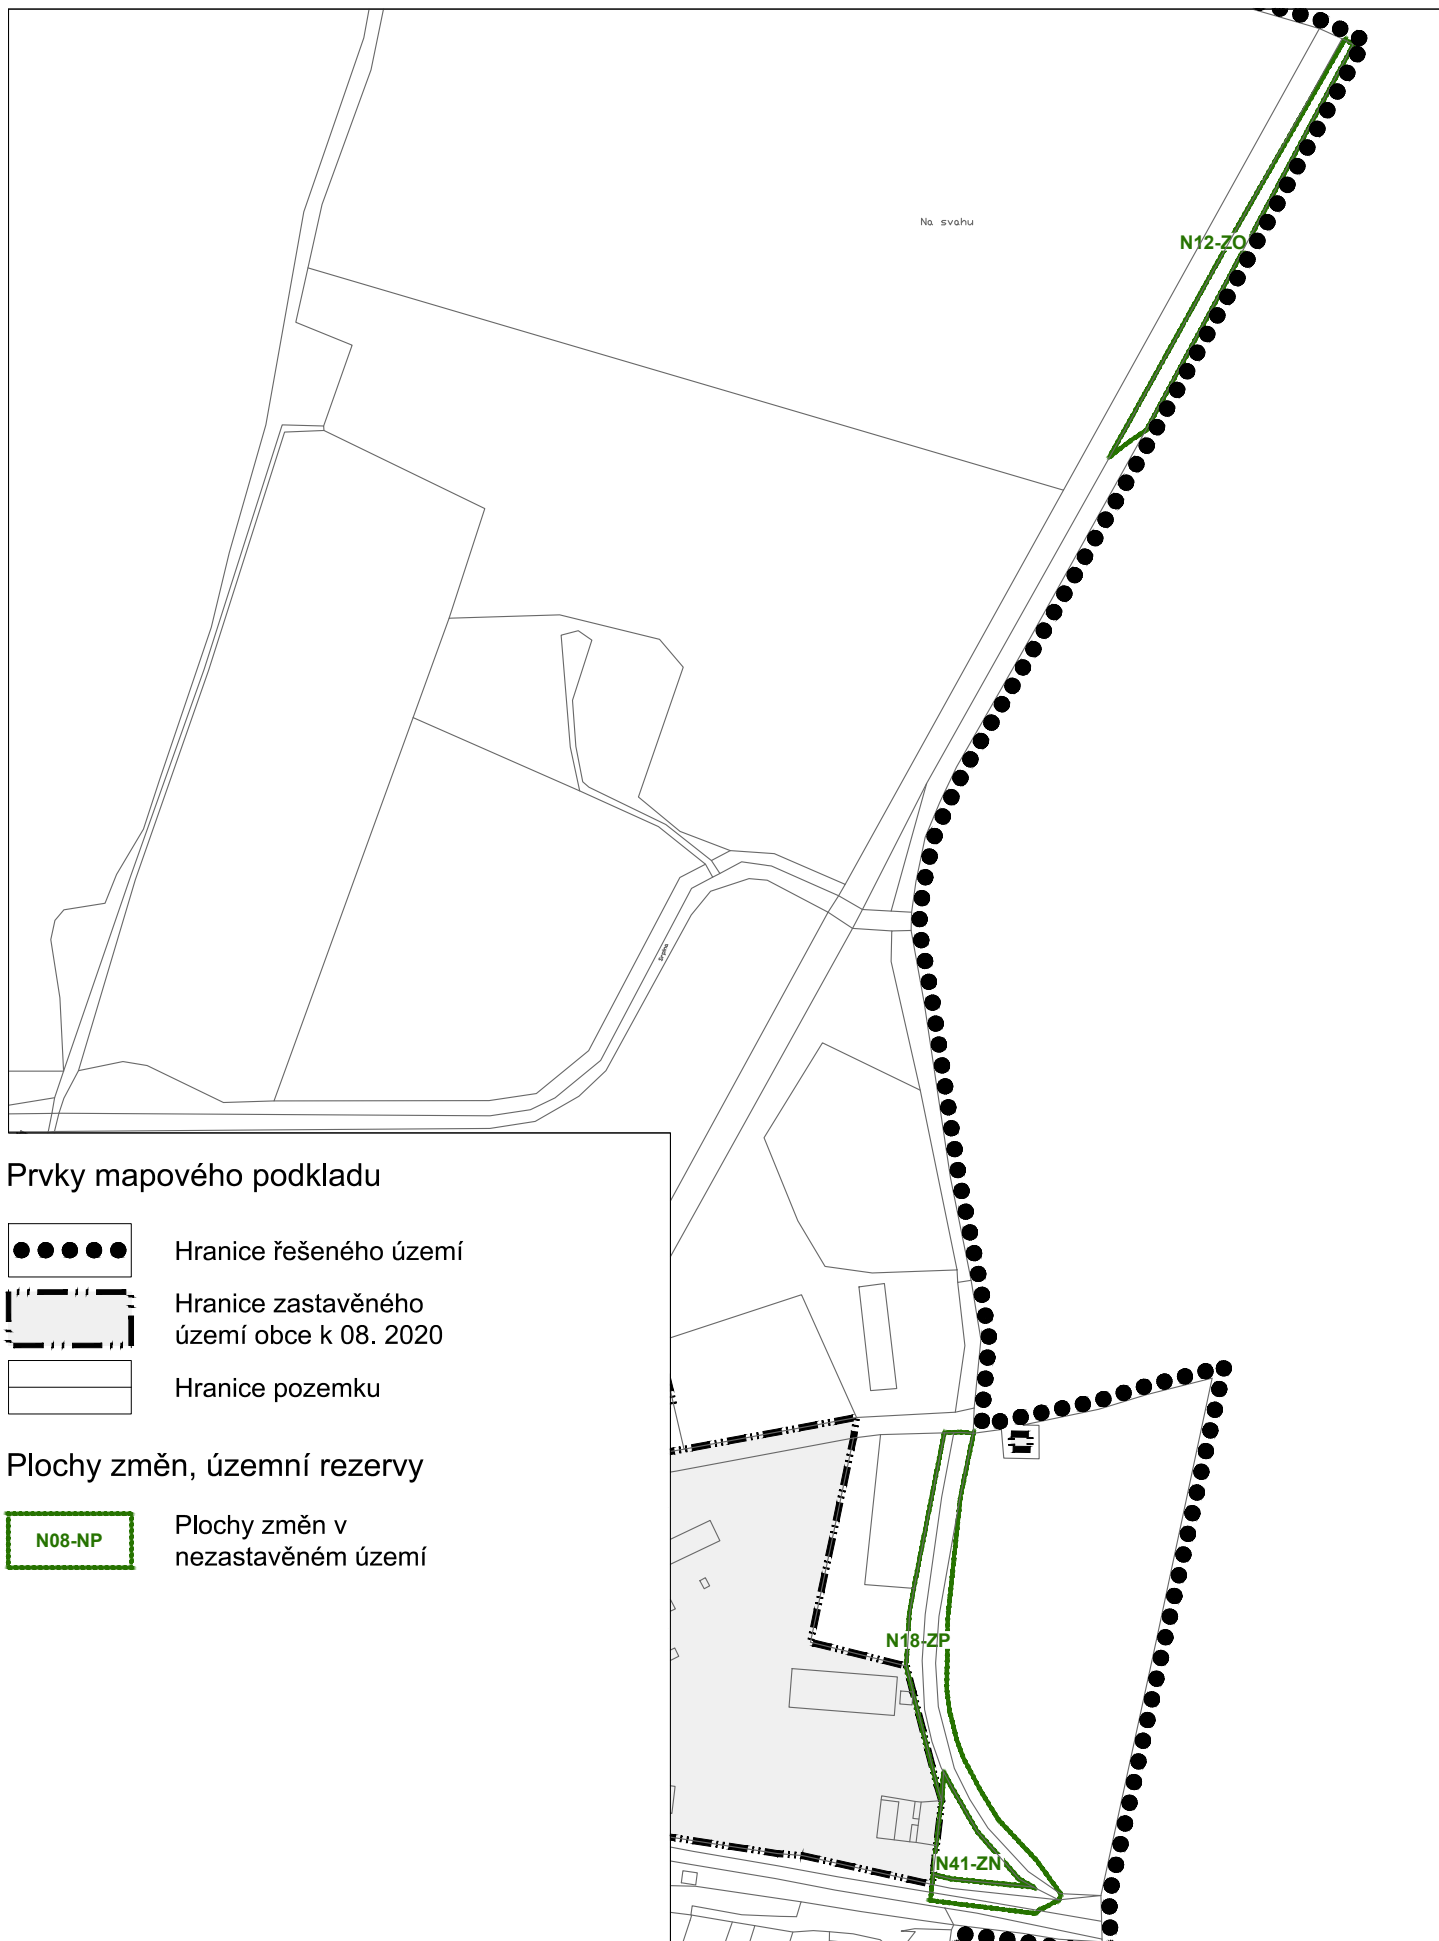

M 1 : 5 000



Prvky mapového podkladu

- Hranice řešeného území
- — — — — Hranice zastavěného území obce k 08. 2020
- □ □ □ □ Hranice pozemku

Plochy změn, územní rezervy

- Z47-BV Plochy zastavitelné
- P08-OV Plochy pro přestavbu
- N08-NP Plochy změn v nezastavěném území
- R07-BV Plochy územních rezerv

Plochy s rozdílným způsobem využití - stav


- Plochy dopravní infrastruktury - silniční doprava (DS)
- Bydlení individuální v rodinných domech - vesnické (BV)

Plochy územních rezerv

- Plocha územní rezervy - Bydlení individuální v rodinných domech - vesnické (BV)

Plochy s rozdílným způsobem využití - návrh

- Bydlení individuální v rodinných domech - vesnické (BV; BVx)
- Plochy veřejné vybavenosti (OV)
- Plochy přírodní (NP)
- Zeleň ochranná a izolační (ZO)
- Zemědělská a lesnická výroba (VZ)

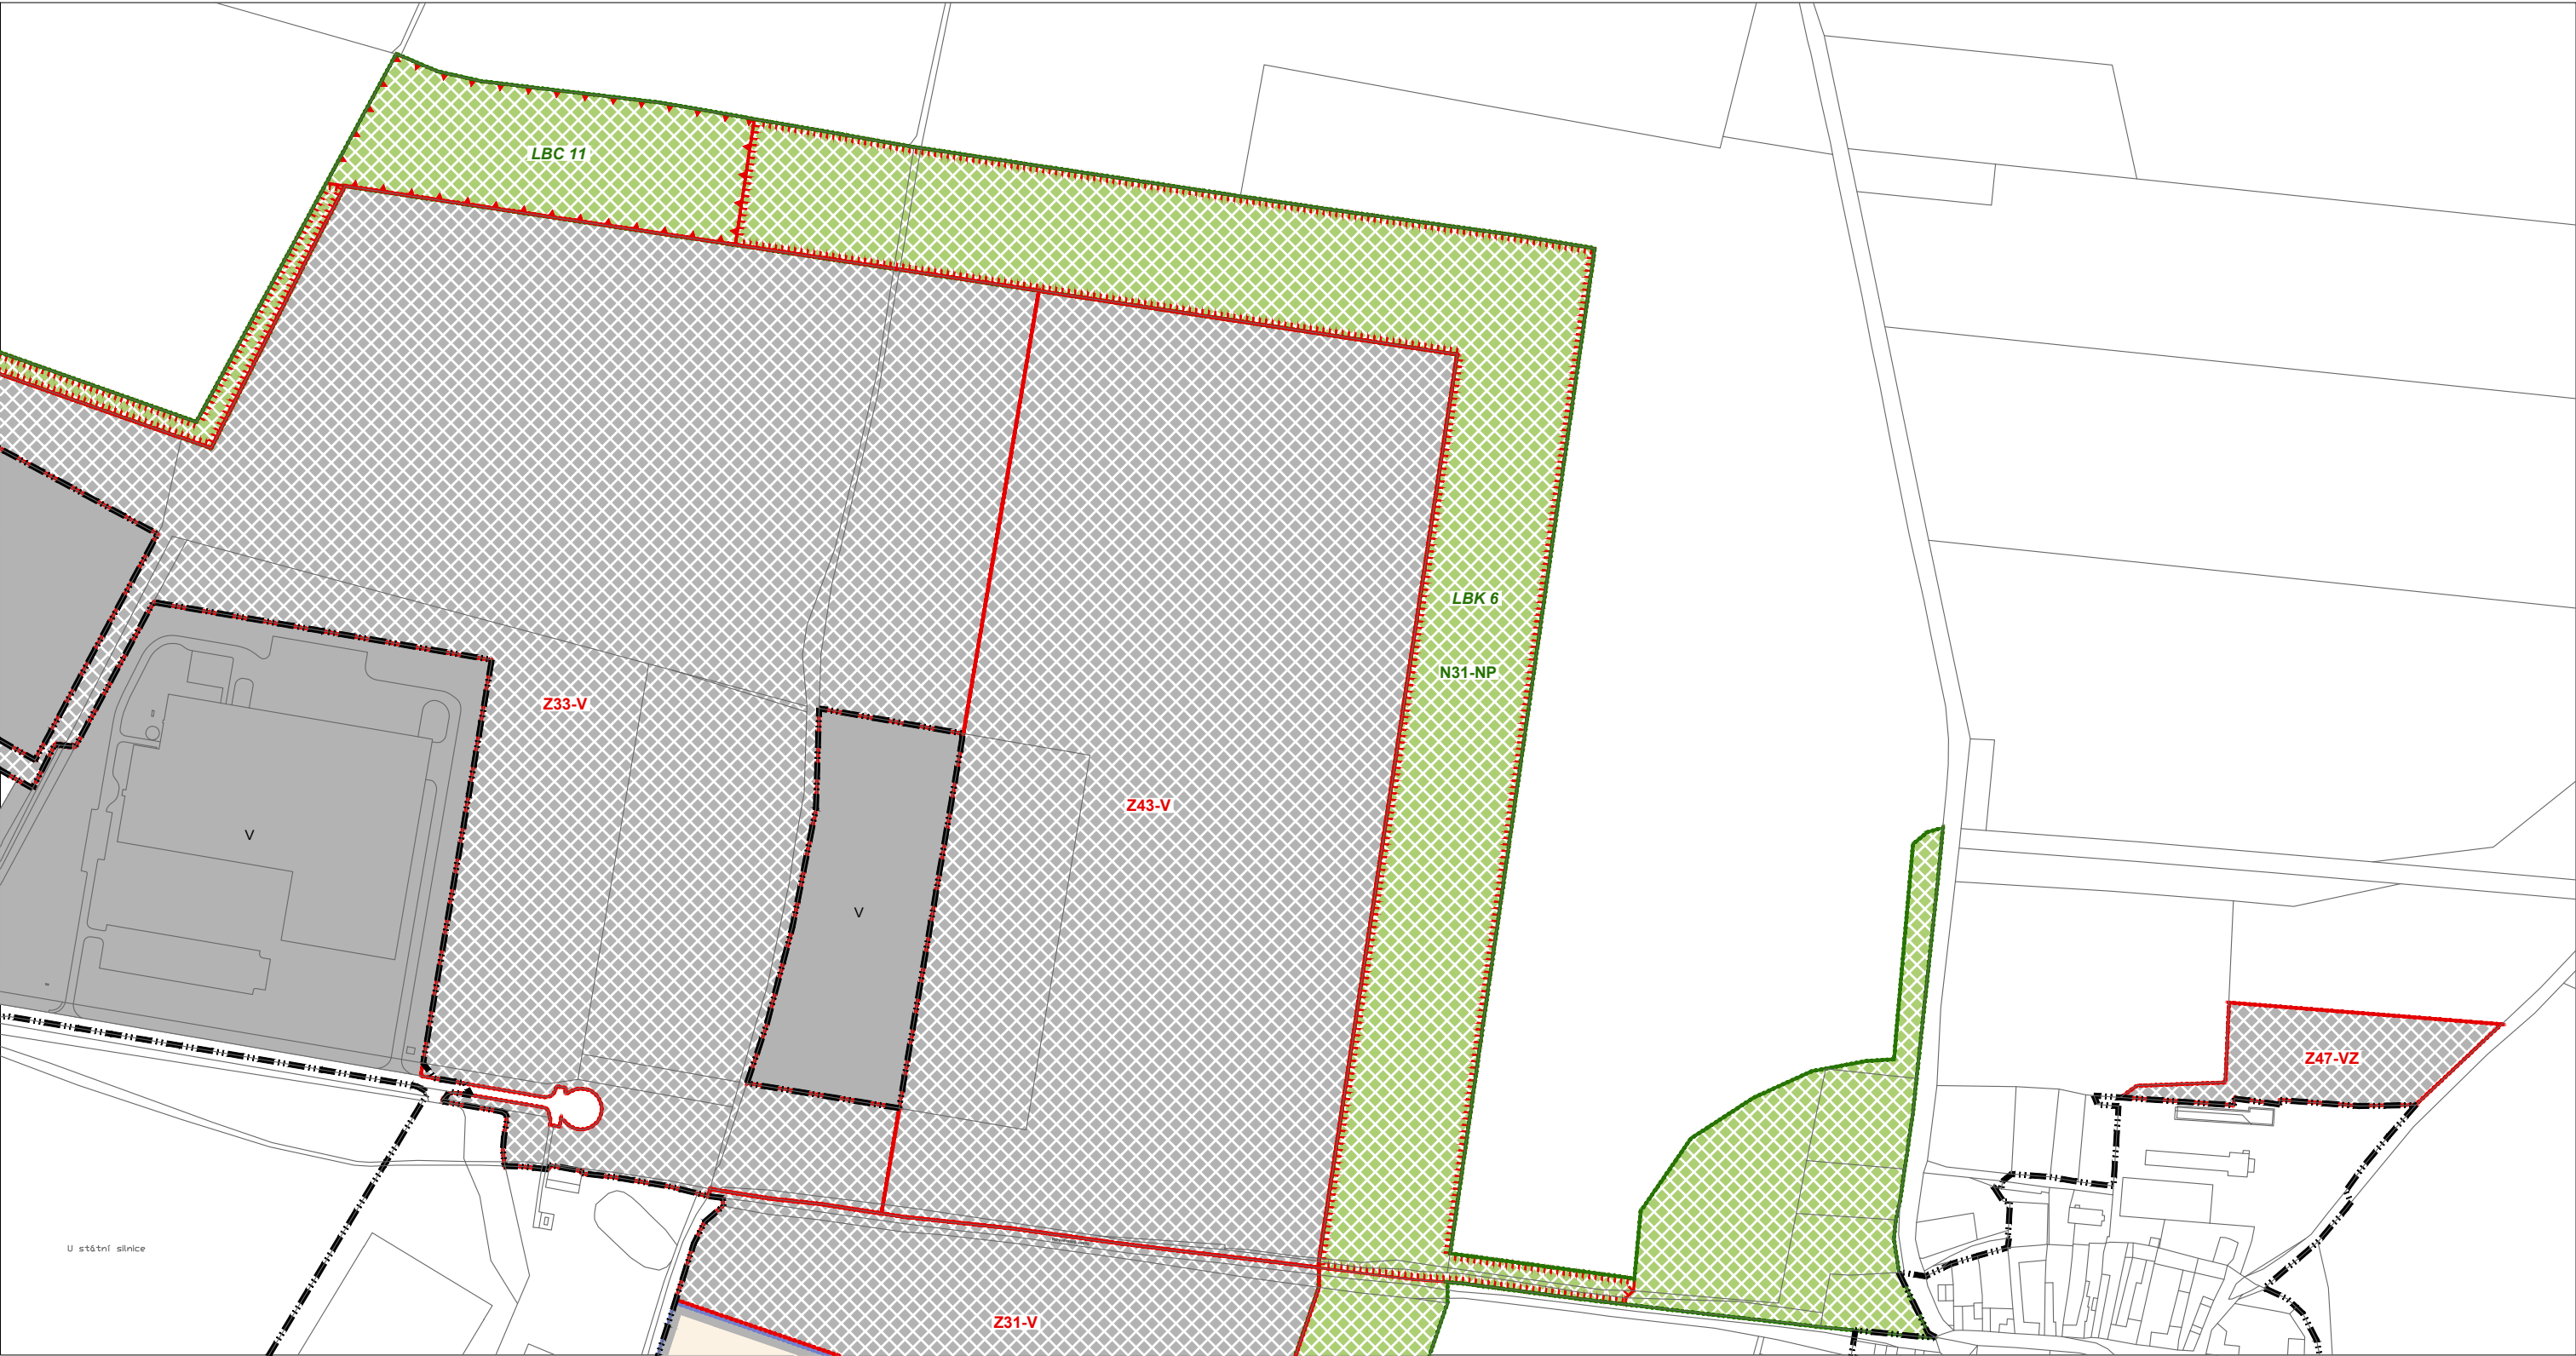

Prvky mapového podkladu

- Hranice zastavěného území obce k 08. 2020
- Hranice pozemku

Prvky ÚSES nefunkční

- LBC 7 Lokální biocentrum
- LBC 8 Lokální biokoridor

M 1 : 5 000

Plochy změn, územní rezervy

- Z43-V Plochy zastavitelné
- N31-NP Plochy změn v nezastavěném území
- R11-V Plochy územních rezerv

Plochy s rozdílným způsobem využití - stav


- Plochy dopravní infrastruktury - silniční doprava (DS)
- Plochy zemědělské (NZ)

Plochy územních rezerv

- Plochy výroby a skladování (V)

Plochy s rozdílným způsobem využití - návrh

- Zemědělská a lesnická výroba (VZ)
- Plochy výroby a skladování (V)
- Plochy přírodní (NP)

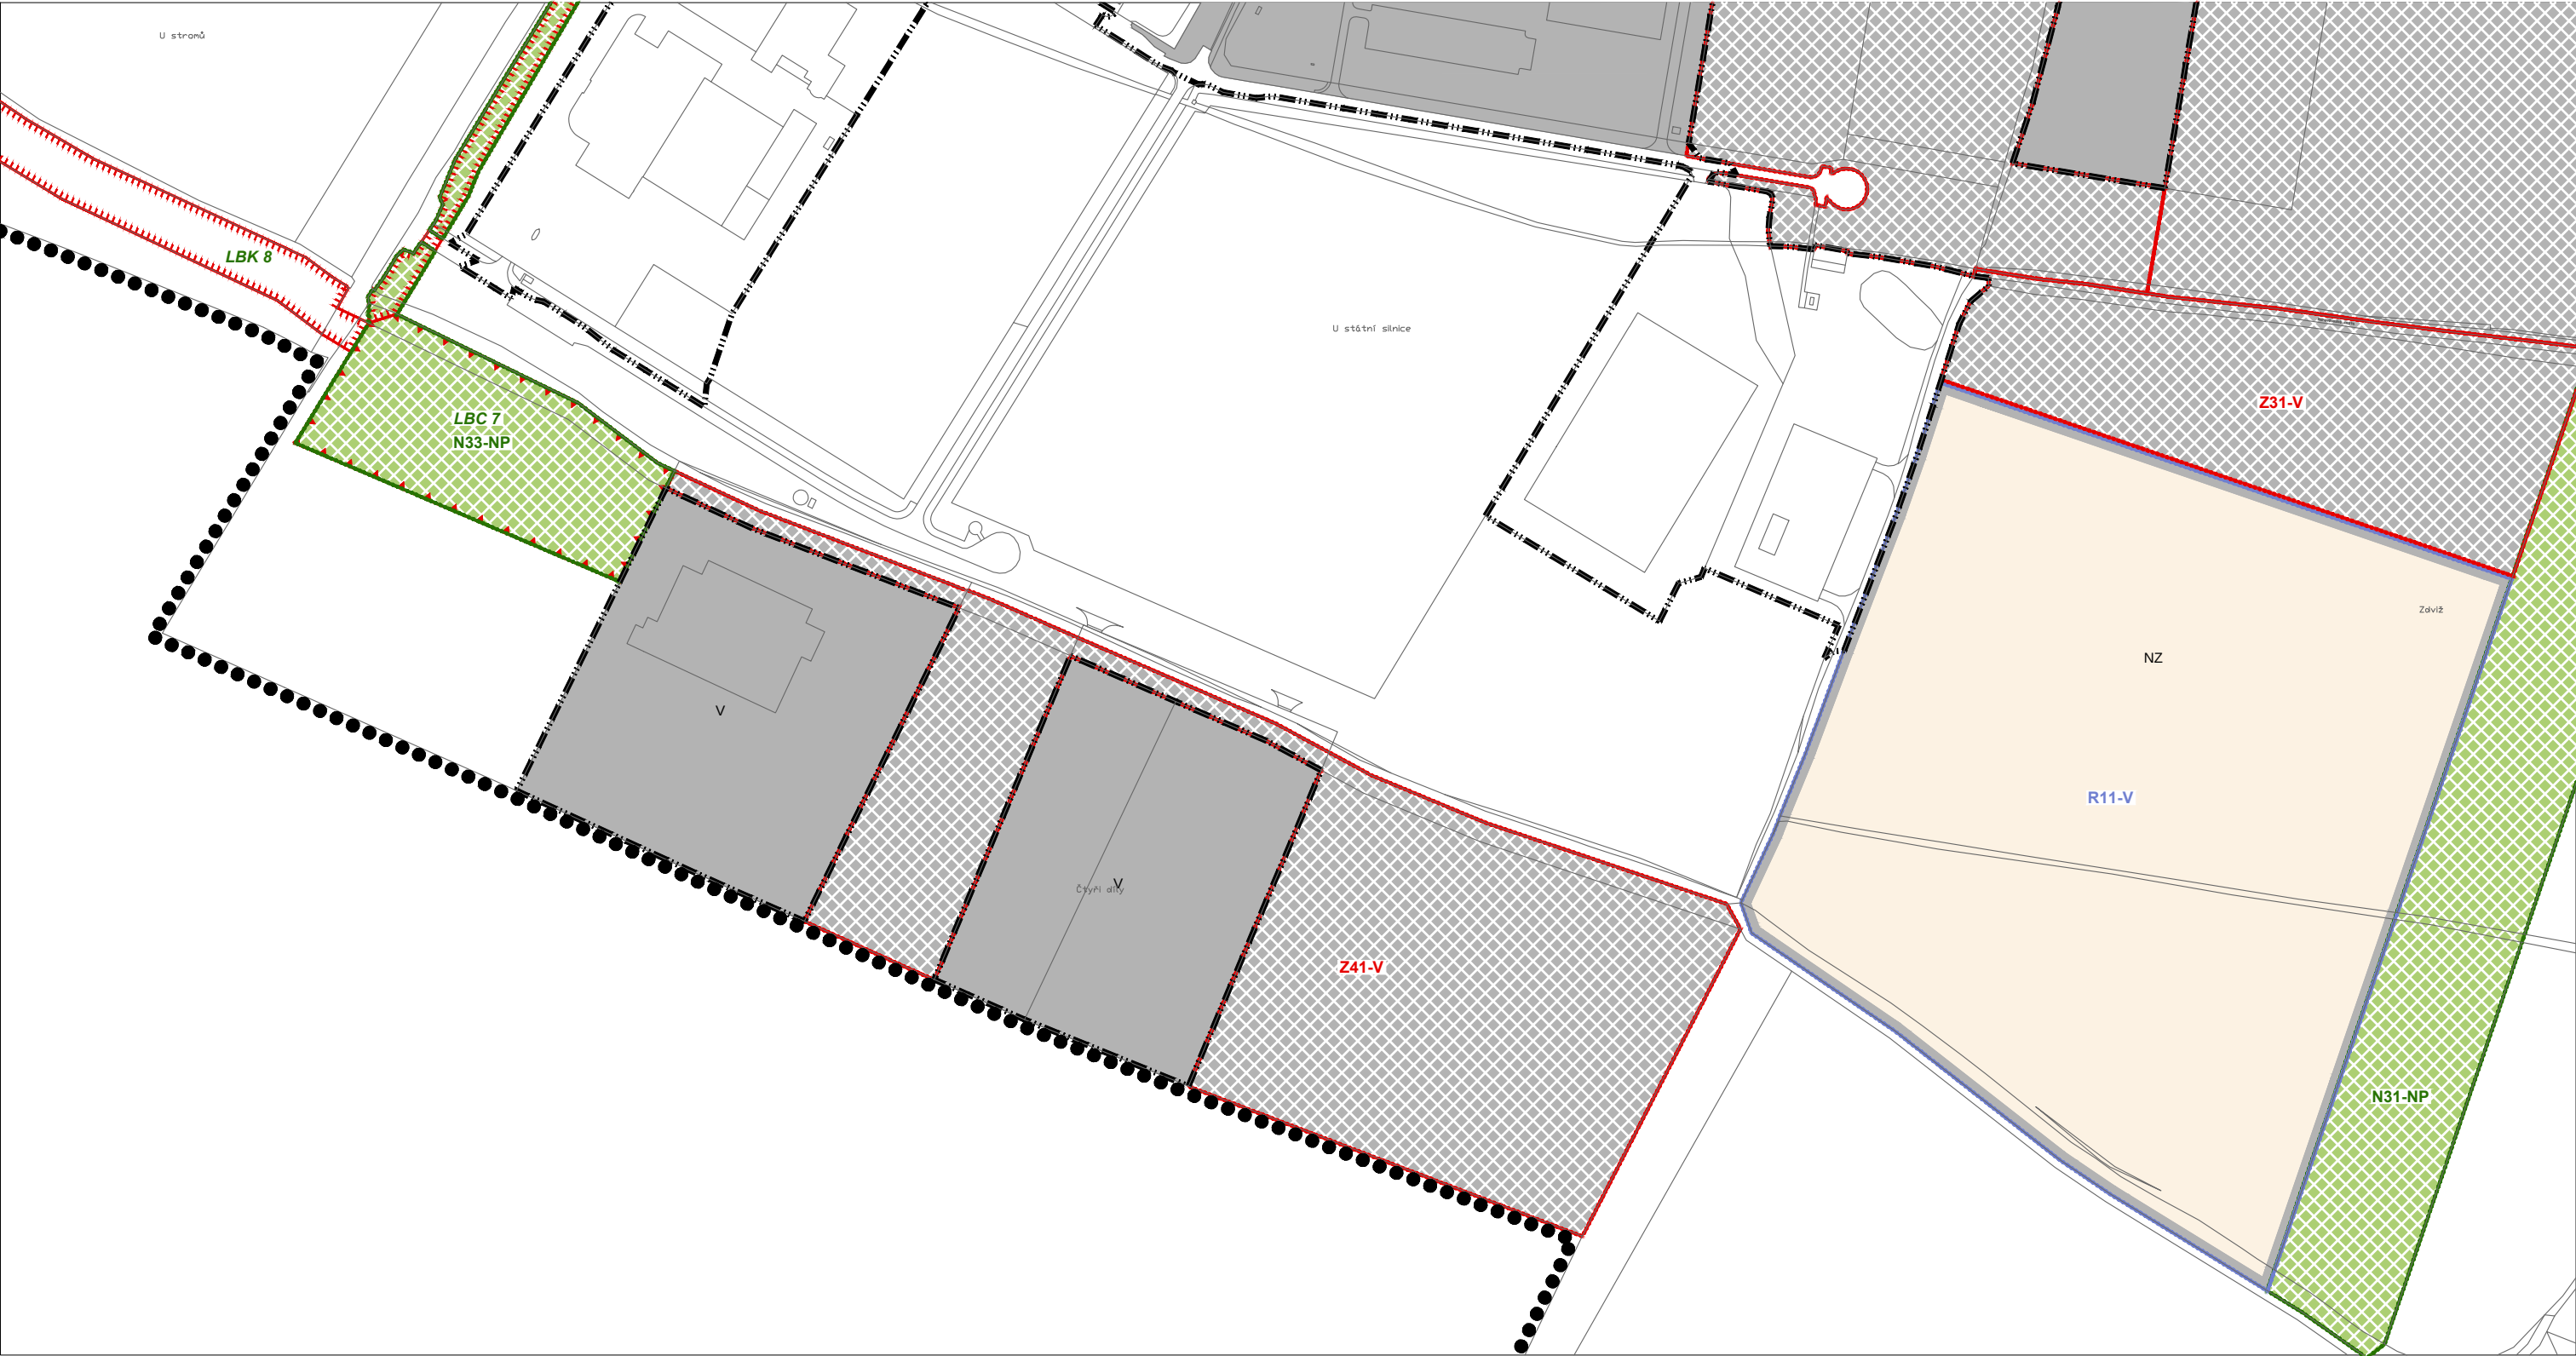

Prvky mapového podkladu

- Hranice řešeného území
- Hranice zastavěného území obce k 08. 2020
- Hranice pozemku

Plochy změn, územní rezervy

- Plochy zastavitelné
- Plochy změn v nezastavěném území
- Plochy územních rezerv

Prvky ÚSES nefunkční

- Lokální biocentrum
- Lokální biokoridor

Plochy s rozdílným způsobem využití - stav

- Plochy výroby a skladování (V)
- Plochy zemědělské (NZ)

Plochy s rozdílným způsobem využití - návrh




- Plochy výroby a skladování (V)
- Plochy přírodní (NP)

Plochy územních rezerv

- Plochy výroby a skladování (V)



Prvky mapového podkladu

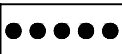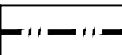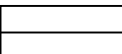-  Hranice řešeného území
-  Hranice zastavěného území obce k 08. 2020
-  Hranice pozemku


Plochy změn, územní rezervy

-  Z47-BV Plochy zastavitelné
-  N08-NP Plochy změn v nezastavěném území
-  R07-BV Plochy územních rezerv

Prvky ÚSES nefunkční

-  LBC 7 Lokální biocentrum
-  LBC 8 Lokální biokoridor

Plochy s rozdílným způsobem využití - stav

 
-  Plochy výroby a skladování (V)
-  Plochy zemědělské (NZ)

Plochy s rozdílným způsobem využití - návrh

-  Plochy výroby a skladování (V)
-  Plochy přírodní (NP)

Plochy územních rezerv

-  Plochy výroby a skladování (V)

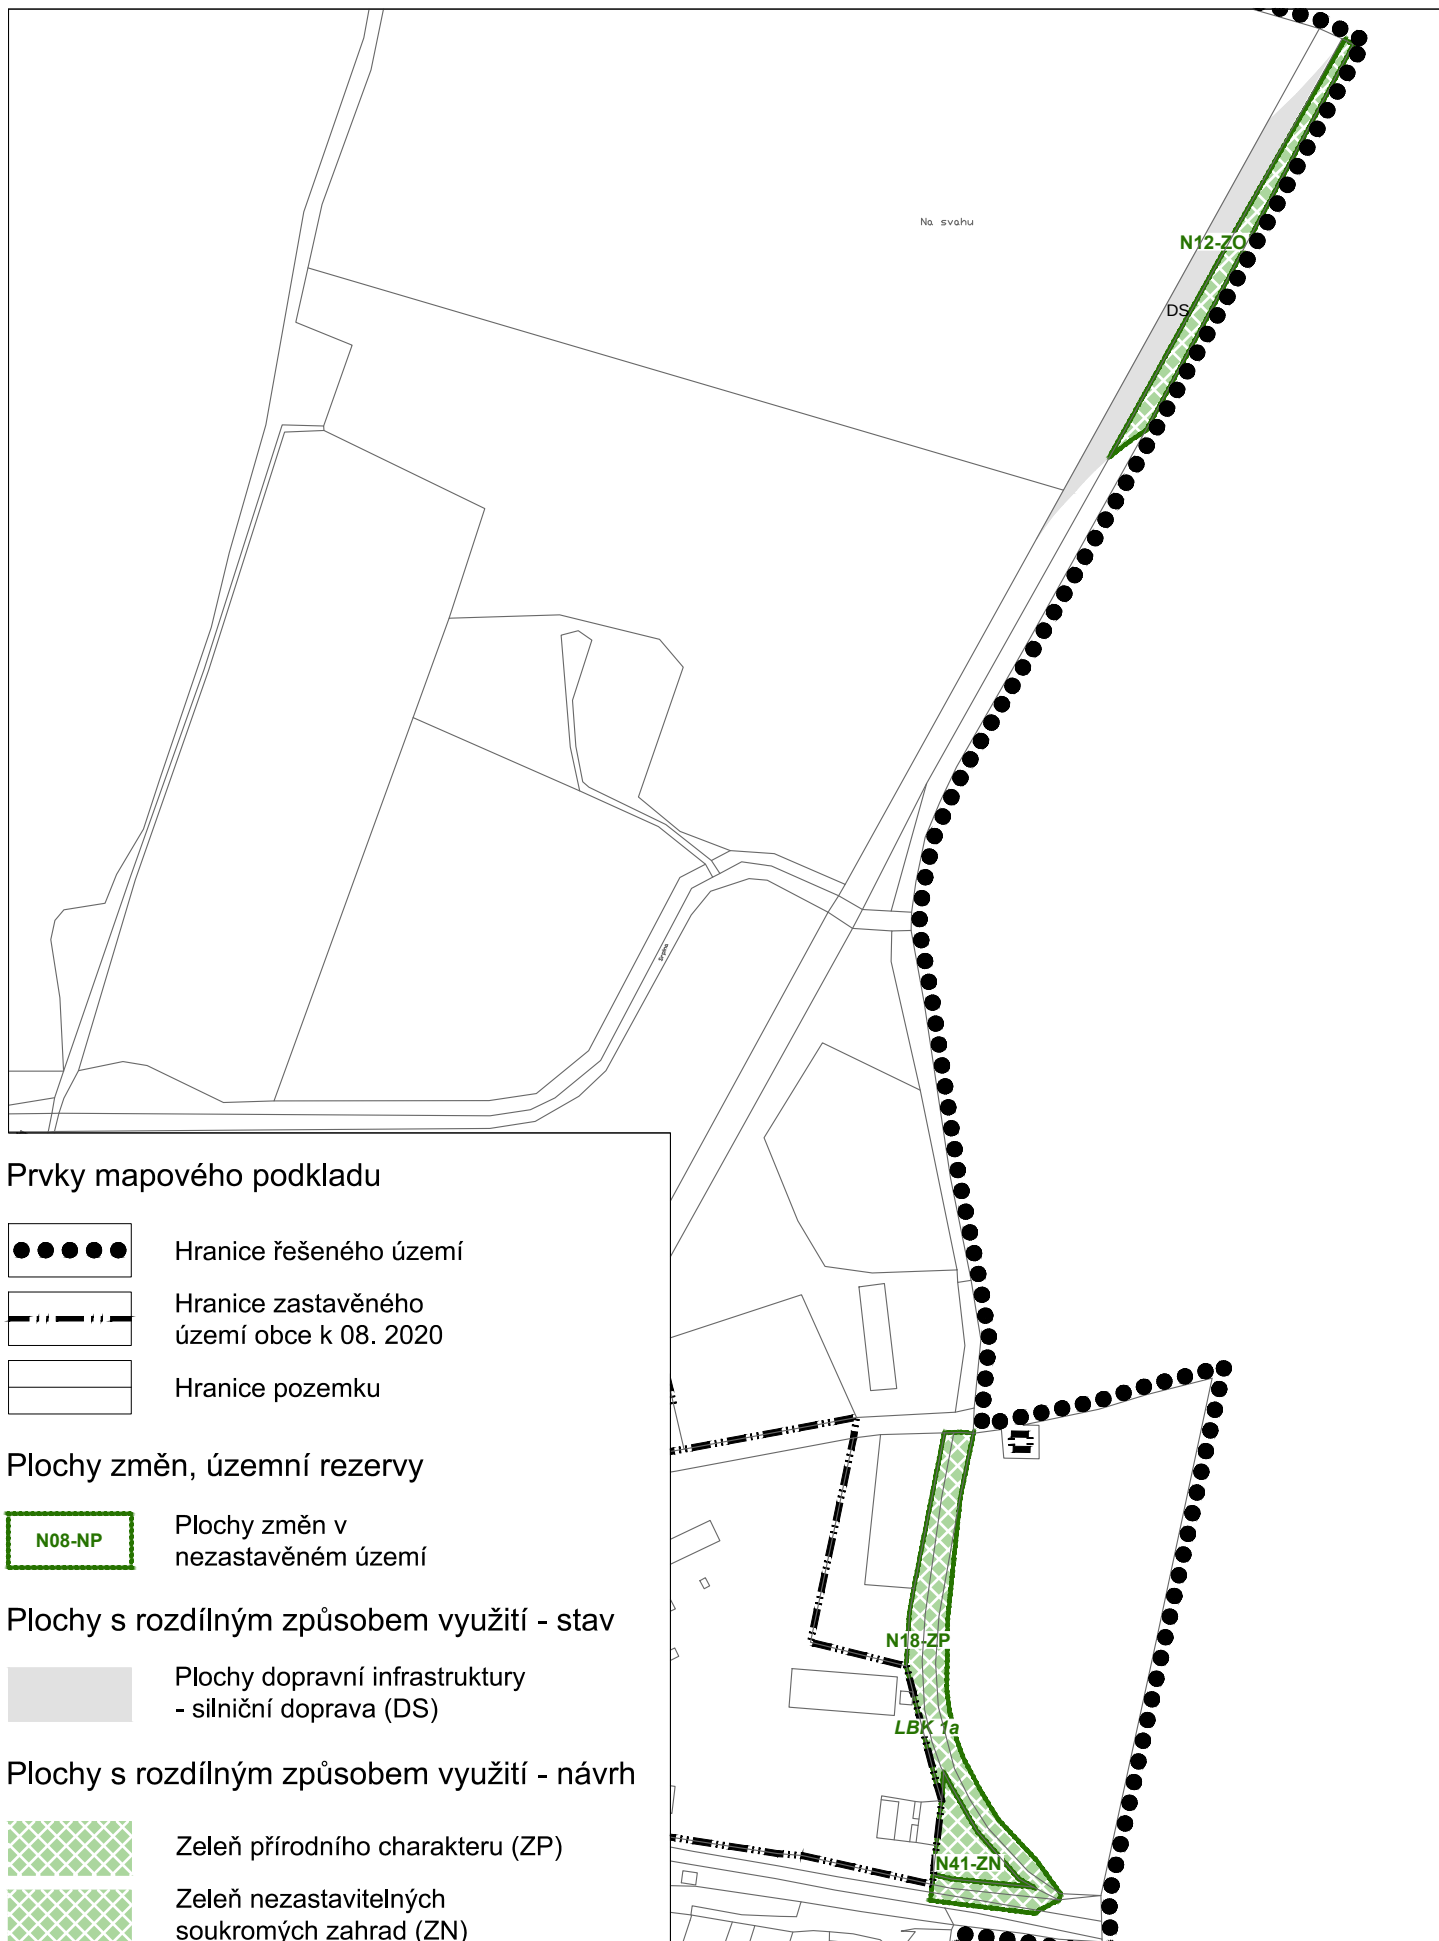

M 1 : 5 000



Prvky mapového podkladu

- Hranice řešeného území
- — — — — Hranice zastavěného území obce k 08. 2020
- □ □ □ □ Hranice pozemku

Plochy změn, územní rezervy

- Z47-BV** Plochy zastavitelné
- P08-OV** Plochy pro přestavbu
- N08-NP** Plochy změn v nezastavěném území
- R07-BV** Plochy územních rezerv

Dopravní infrastruktura

- Napojení návrhové plochy

Plochy s rozdílným způsobem využití - stav


- Plochy dopravní infrastruktury - silniční doprava (DS)
- Bydlení individuální v rodinných domech - vesnické (BV)

Plochy územních rezerv



- Plocha územní rezervy - Bydlení individuální v rodinných domech - vesnické (BV)

Plochy s rozdílným způsobem využití - návrh

- Bydlení individuální v rodinných domech - vesnické (BV; BVx)
- Plochy veřejné vybavenosti (OV)
- Plochy přírodní (NP)
- Zeleň ochranná a izolační (ZO)
- Zemědělská a lesnická výroba (VZ)

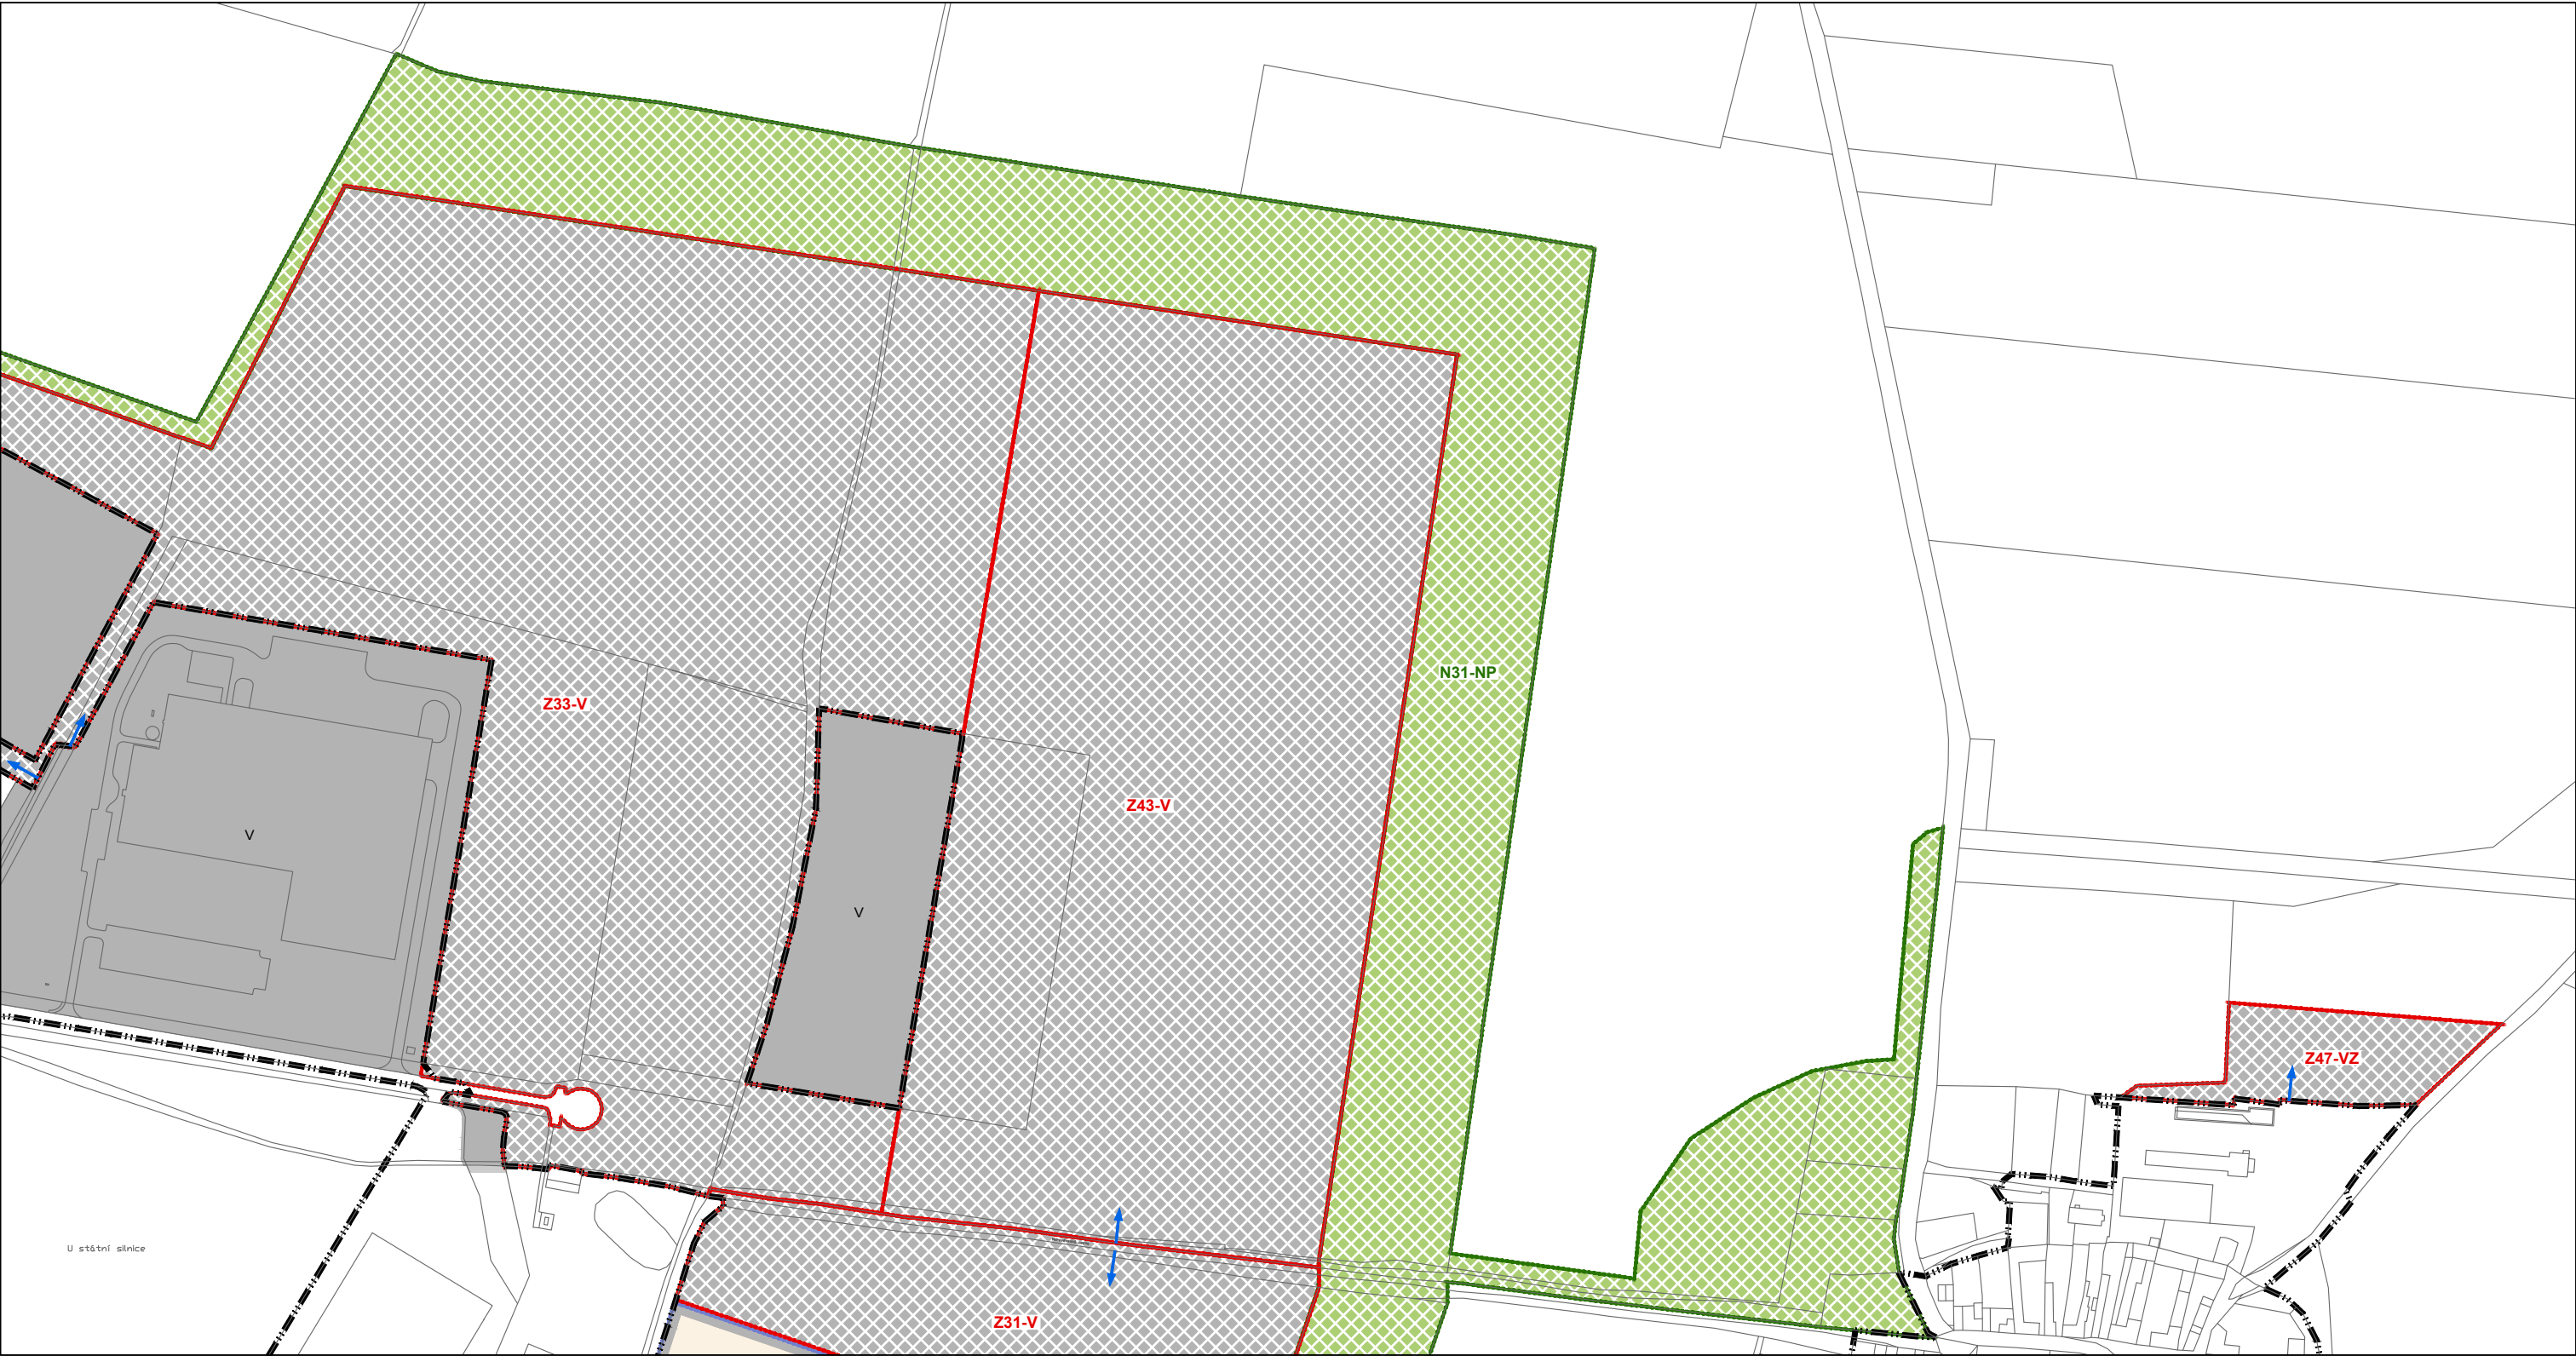

Prvky mapového podkladu

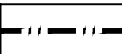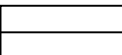-  Hranice zastavěného území obce k 08. 2020
-  Hranice pozemku

Plochy změn, územní rezervy

-  Z47-BV Plochy zastavitelné
-  N08-NP Plochy změn v nezastavěném území
-  R07-BV Plochy územních rezerv

Dopravní infrastruktura

-  Napojení návrhové plochy

Plochy s rozdílným způsobem využití - stav


-  Plochy dopravní infrastruktury - silniční doprava (DS)
-  Plochy zemědělské (NZ)

Plochy územních rezerv

-  Plochy výroby a skladování (V)

Plochy s rozdílným způsobem využití - návrh

-  Zemědělská a lesnická výroba (VZ)
-  Plochy výroby a skladování (V)
-  Plochy přírodní (NP)

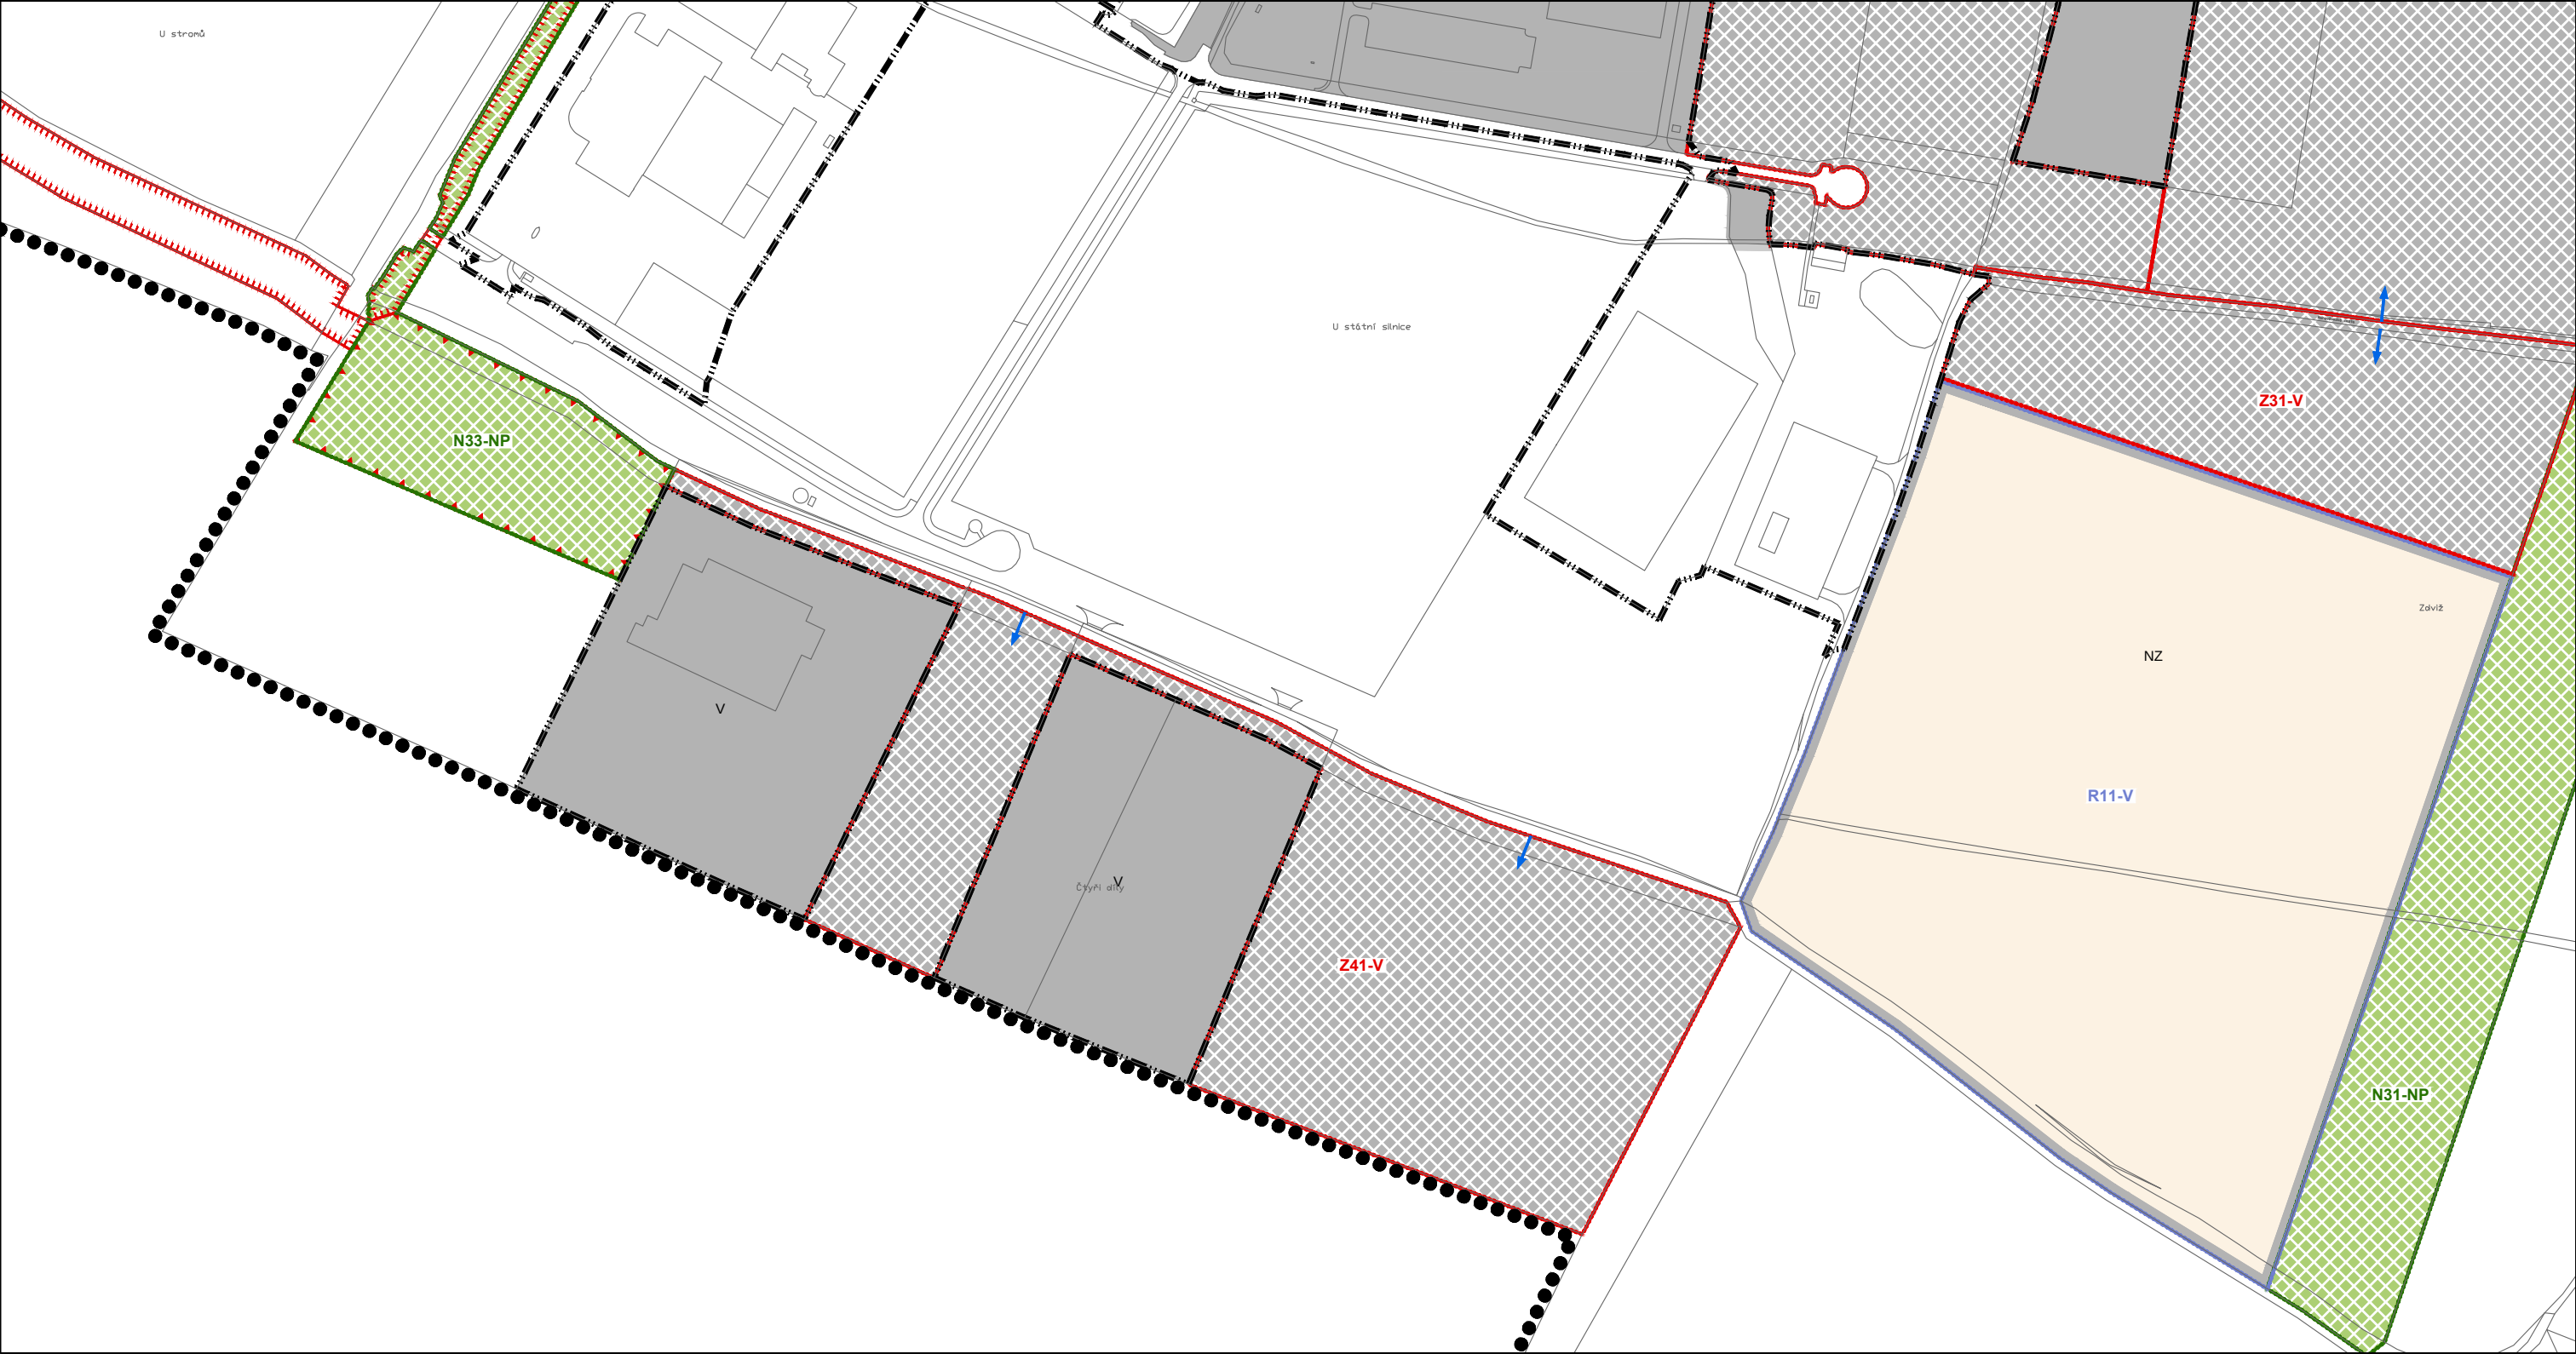

Prvky mapového podkladu

- Hranice řešeného území
- Hranice zastavěného území obce k 08. 2020
- Hranice pozemku

Plochy změn, územní rezervy

- Z47-BV Plochy zastavitelné
- N08-NP Plochy změn v nezastavěném území
- R07-BV Plochy územních rezerv

Dopravní infrastruktura

- Napojení návrhové plochy

Plochy s rozdílným způsobem využití - stav

- Plochy výroby a skladování (V)
- Plochy zemědělské (NZ)

Plochy s rozdílným způsobem využití - návrh

- Plochy výroby a skladování (V) - návrh
- Plochy přírodní (NP)

Plochy územních rezerv

- Plochy výroby a skladování (V)



Prvky mapového podkladu

- Hranice řešeného území
- Hranice zastavěného území obce k 08. 2020
- Hranice pozemku

Plochy změn, územní rezervy

- Plochy zastavitelné
- Plochy změn v nezastavěném území
- Plochy územních rezerv

Dopravní infrastruktura

- Napojení návrhové plochy

Plochy s rozdílným způsobem využití - stav


- Plochy výroby a skladování (V)
- Plochy zemědělské (NZ)

Plochy s rozdílným způsobem využití - návrh

- Plochy výroby a skladování (V)
- Plochy přírodní (NP)

Plochy územních rezerv

- Plochy výroby a skladování (V)

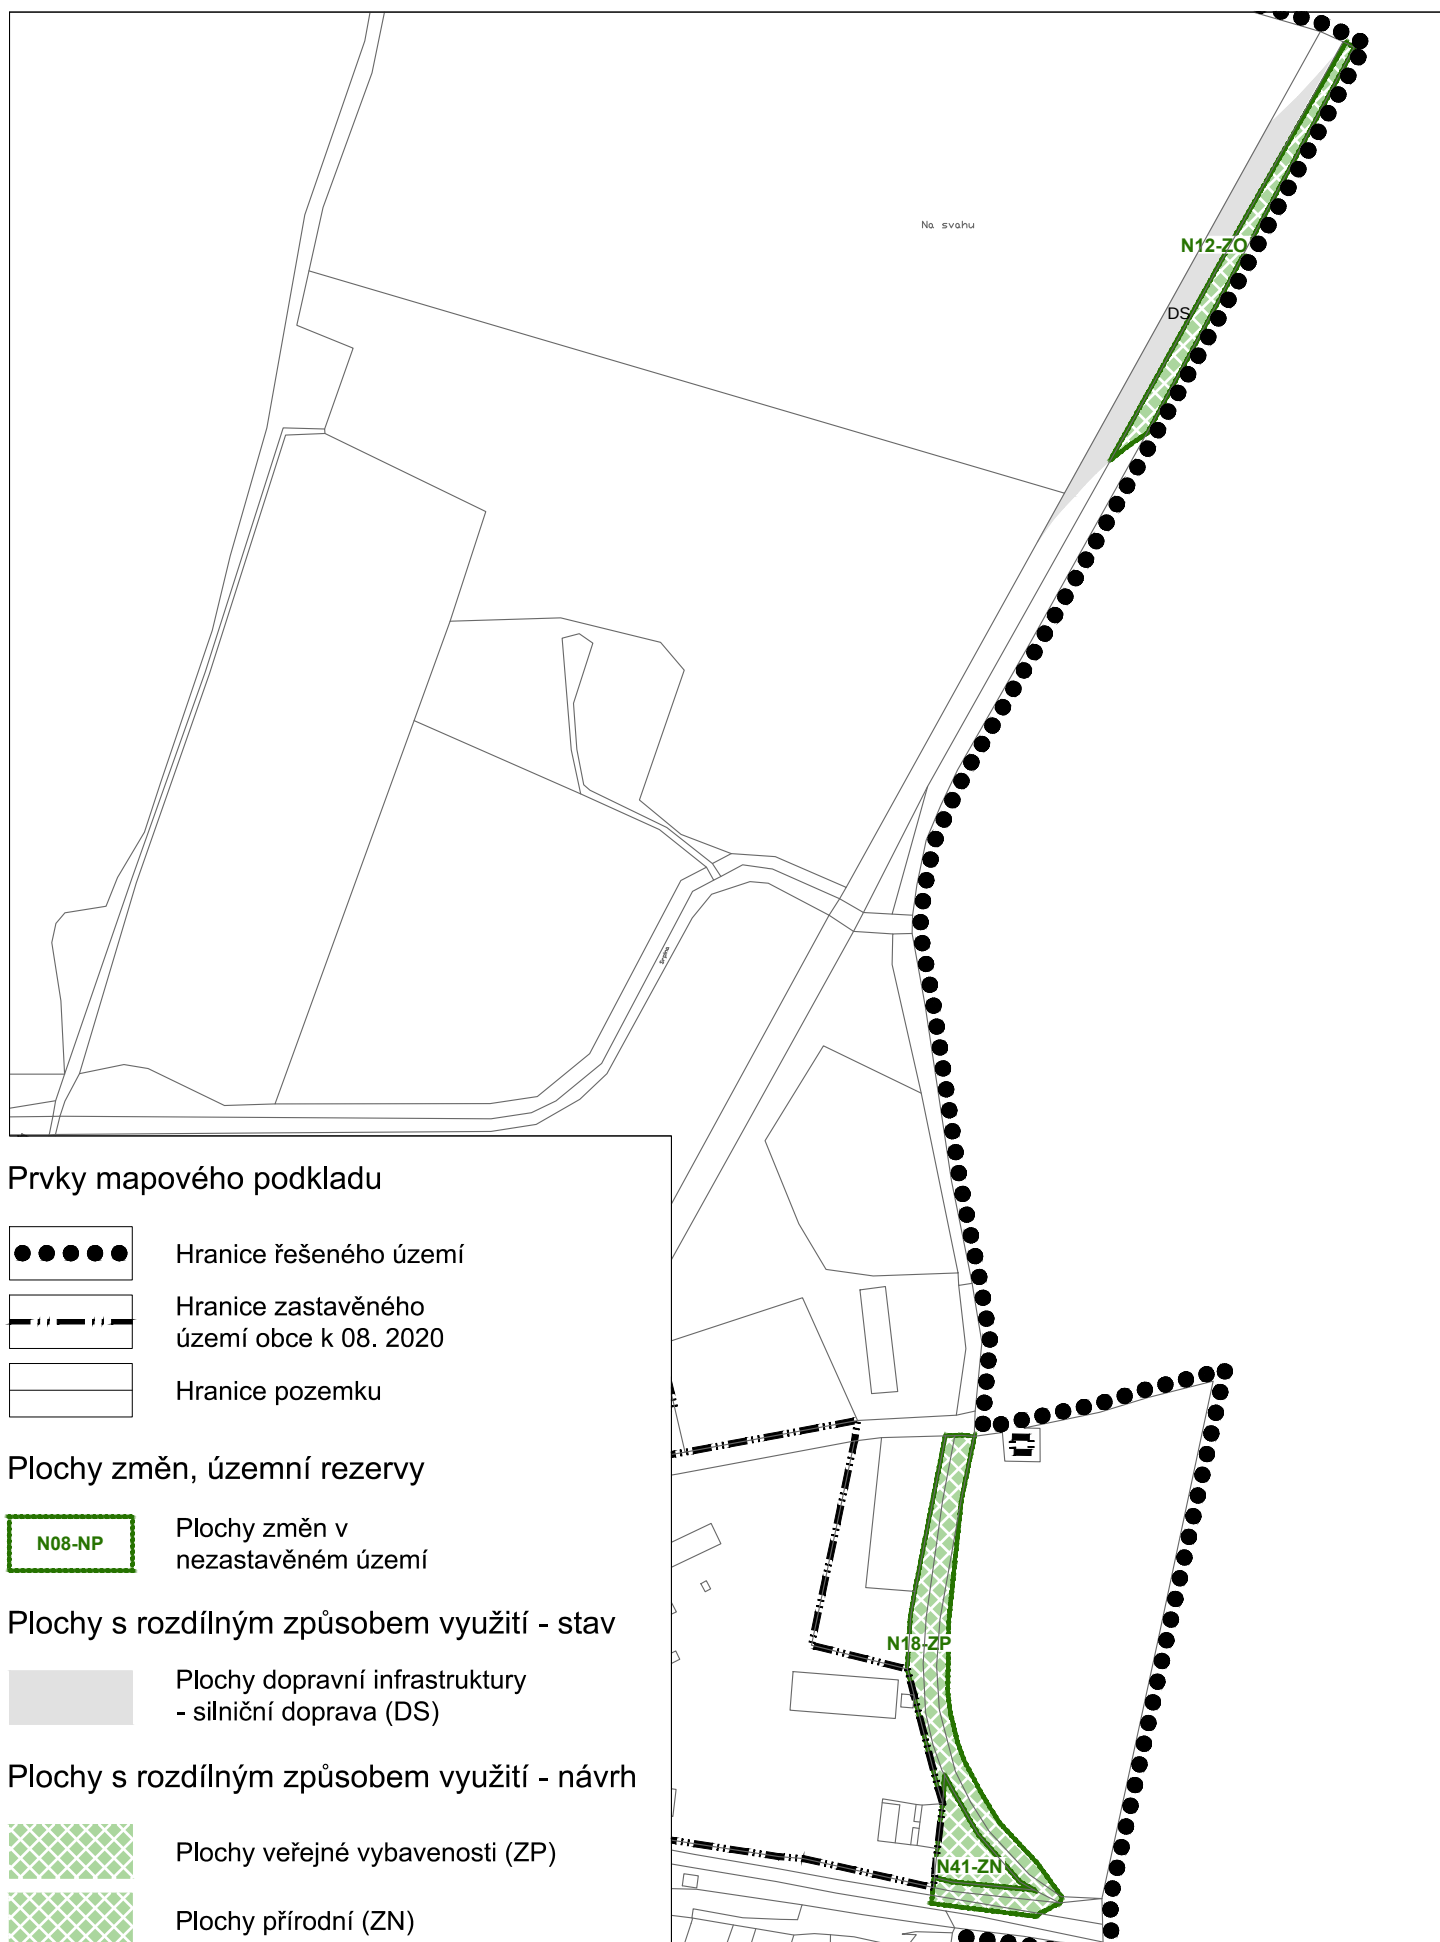

M 1 : 5 000

Změna č. 1 ÚP Havraň

1c1 KONCEPCE DOPRAVNÍ INFRASTRUKTURY - výřez 05



Prvky mapového podkladu

- Hranice řešeného území
- — — — — Hranice zastavěného území obce k 08. 2020
- □ □ □ □ Hranice pozemku

Plochy změn, územní rezervy

- Z47-BV** Plochy zastavitelné
- P08-OV** Plochy pro přestavbu
- N08-NP** Plochy změn v nezastavěném území
- R07-BV** Plochy územních rezerv

Plochy s rozdílným způsobem využití - stav


- Plochy dopravní infrastruktury - silniční doprava (DS)
- Bydlení individuální v rodinných domech - vesnické (BV)

Plochy územních rezerv

- Plocha územní rezervy - Bydlení individuální v rodinných domech - vesnické (BV)

Plochy s rozdílným způsobem využití - návrh

- Bydlení individuální v rodinných domech - vesnické (BV; BVx)
- Plochy veřejné vybavenosti (OV)
- Plochy přírodní (NP)
- Zeleň ochranná a izolační (ZO)
- Zemědělská a lesnická výroba (VZ)

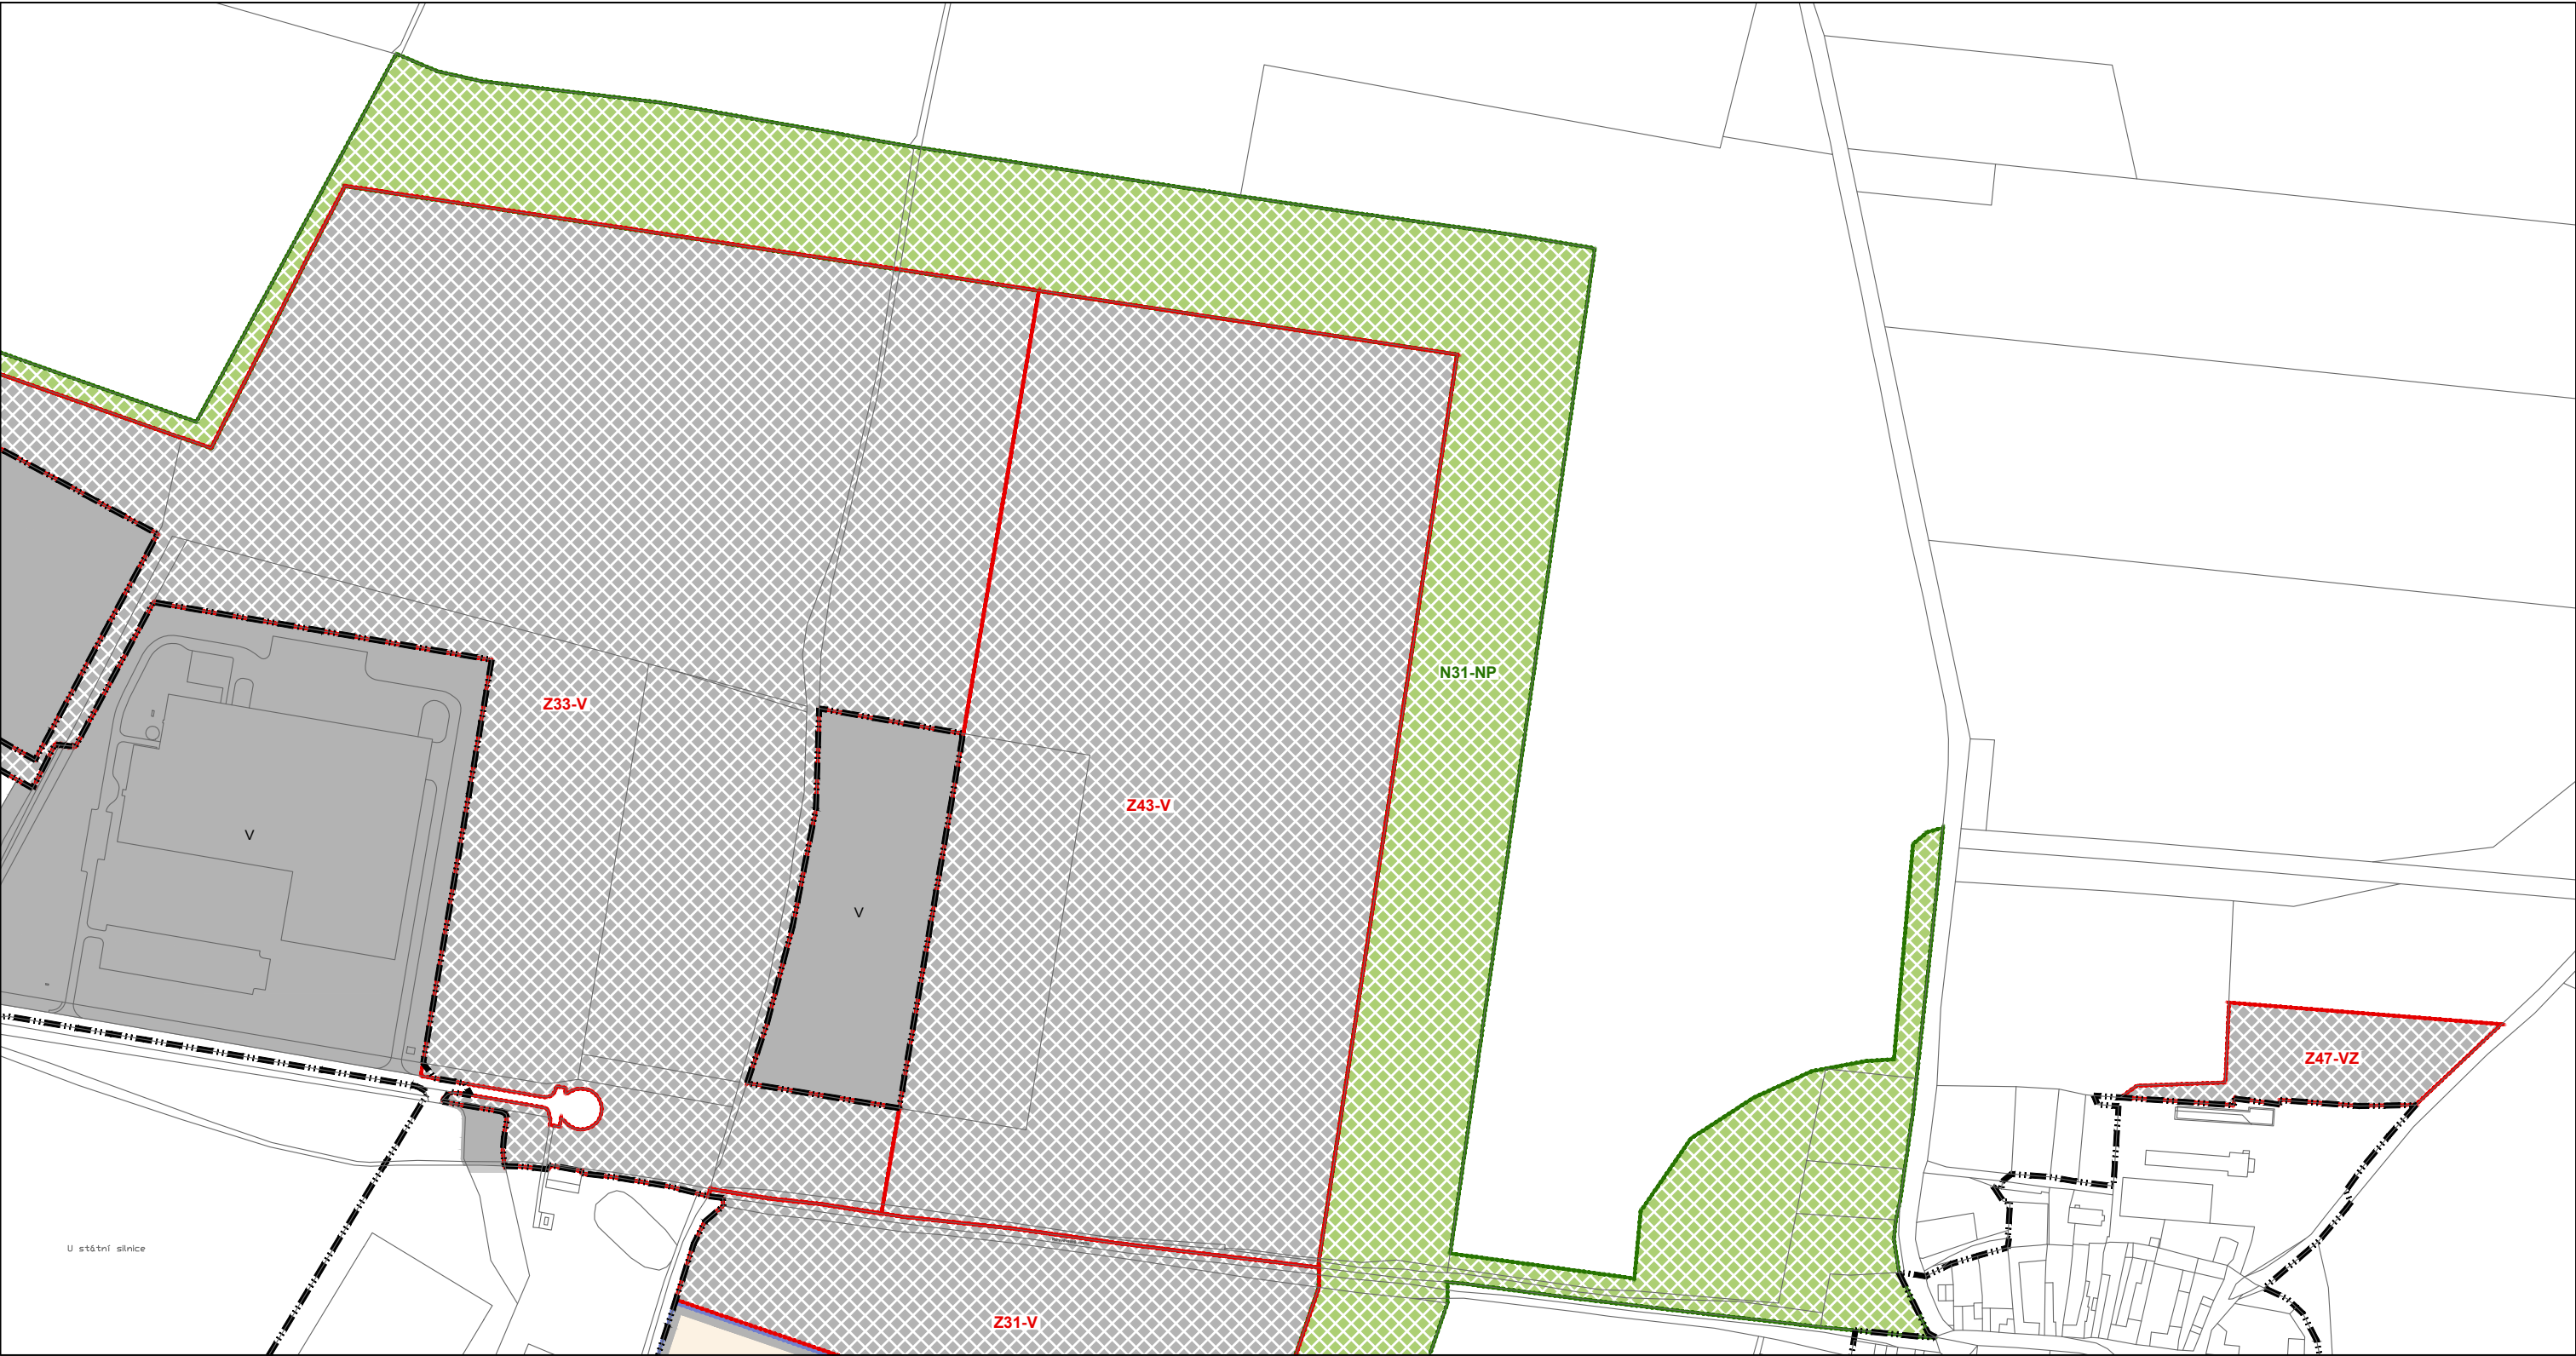

Prvky mapového podkladu

- Hranice zastavěného území obce k 08. 2020
- Hranice pozemku

Plochy změn, územní rezervy

- Z47-BV Plochy zastavitelné
- N08-NP Plochy změn v nezastavěném území
- R07-BV Plochy územních rezerv

Plochy s rozdílným způsobem využití - stav


- Plochy dopravní infrastruktury - silniční doprava (DS)
- Plochy zemědělské (NZ)

Plochy územních rezerv

- Plochy výroby a skladování (V)

Plochy s rozdílným způsobem využití - návrh

- Zemědělská a lesnická výroba (VZ)
- Plochy výroby a skladování (V)
- Plochy přírodní (NP)

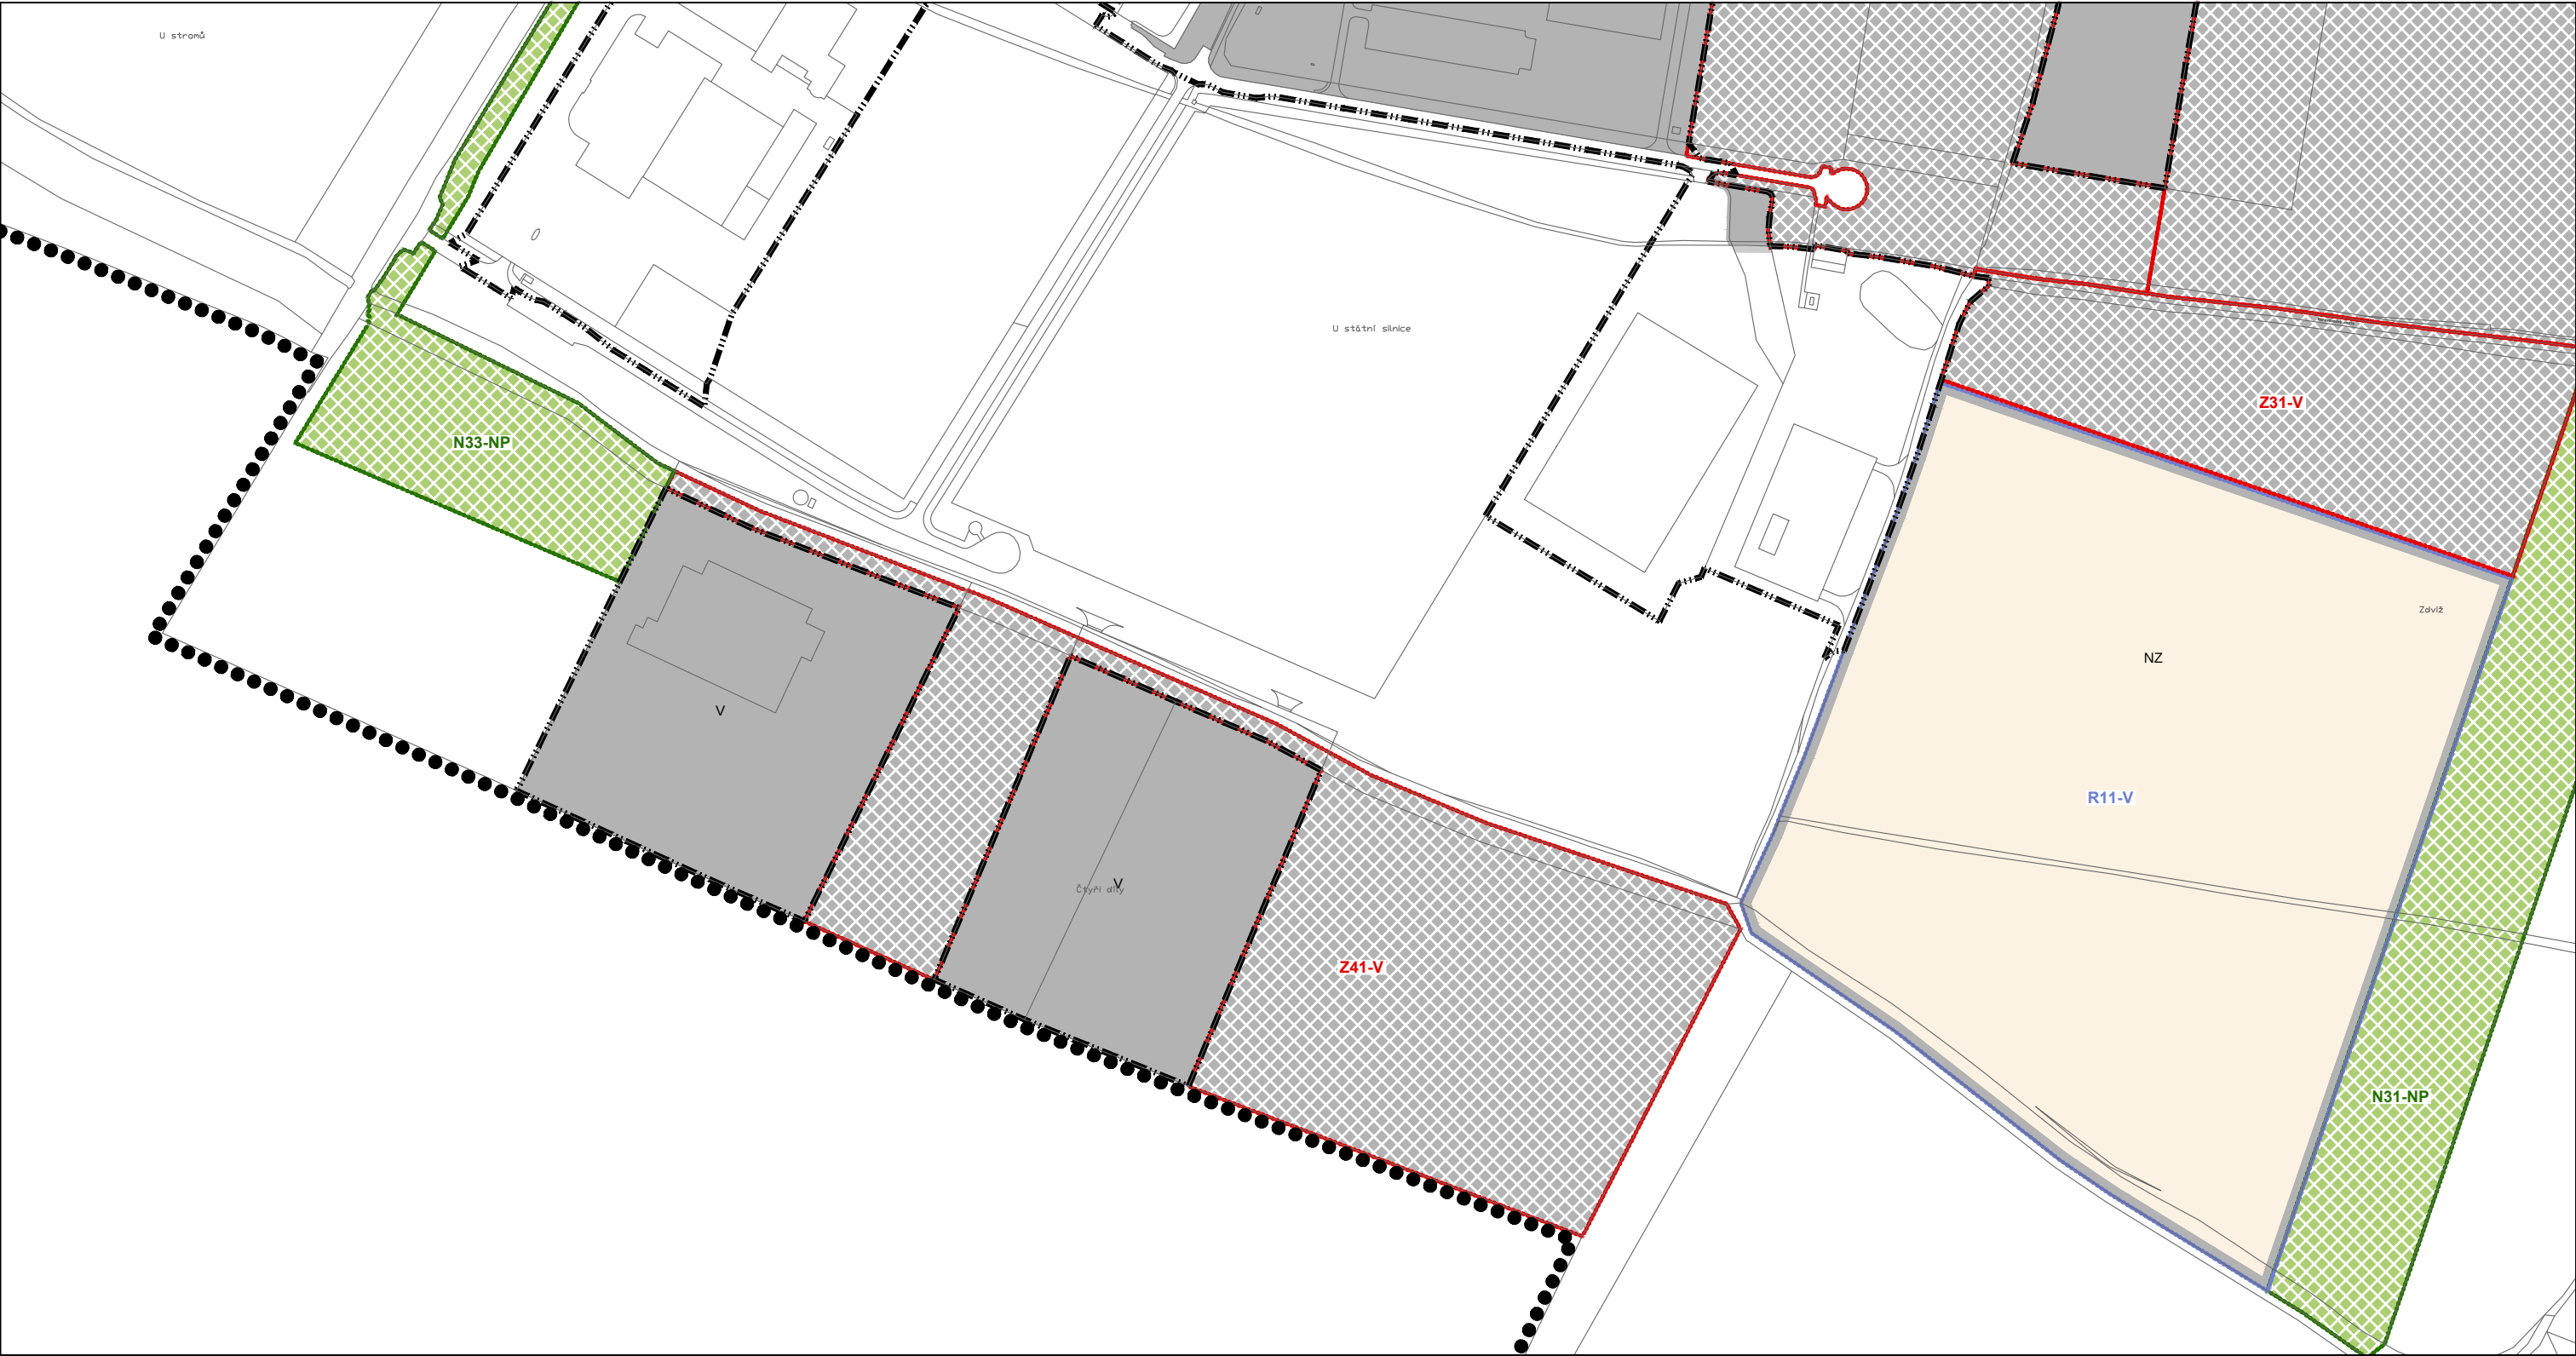

Prvky mapového podkladu

- Hranice řešeného území
- Hranice zastavěného území obce k 08. 2020
- Hranice pozemku

Plochy změn, územní rezervy

- Z47-BV Plochy zastavitelné
- N08-NP Plochy změn v nezastavěném území
- R07-BV Plochy územních rezerv

Plochy s rozdílným způsobem využití - stav

- Plochy výroby a skladování (V)
- Plochy zemědělské (NZ)

Plochy s rozdílným způsobem využití - návrh

- Plochy výroby a skladování (V) - návrh
- Plochy přírodní (NP)

Plochy územních rezerv

- Plochy výroby a skladování (V)



Prvky mapového podkladu

- Hranice řešeného území
- Hranice zastavěného území obce k 08. 2020
- Hranice pozemku

Plochy změn, územní rezervy

- Z47-BV** Plochy zastavitelné
- N08-NP** Plochy změn v nezastavěném území
- R07-BV** Plochy územních rezerv

Plochy s rozdílným způsobem využití - stav


- Plochy výroby a skladování (V)
- Plochy zemědělské (NZ)

Plochy s rozdílným způsobem využití - návrh

- Plochy výroby a skladování (V)
- Plochy přírodní (NP)

Plochy územních rezerv

- Plochy výroby a skladování (V)

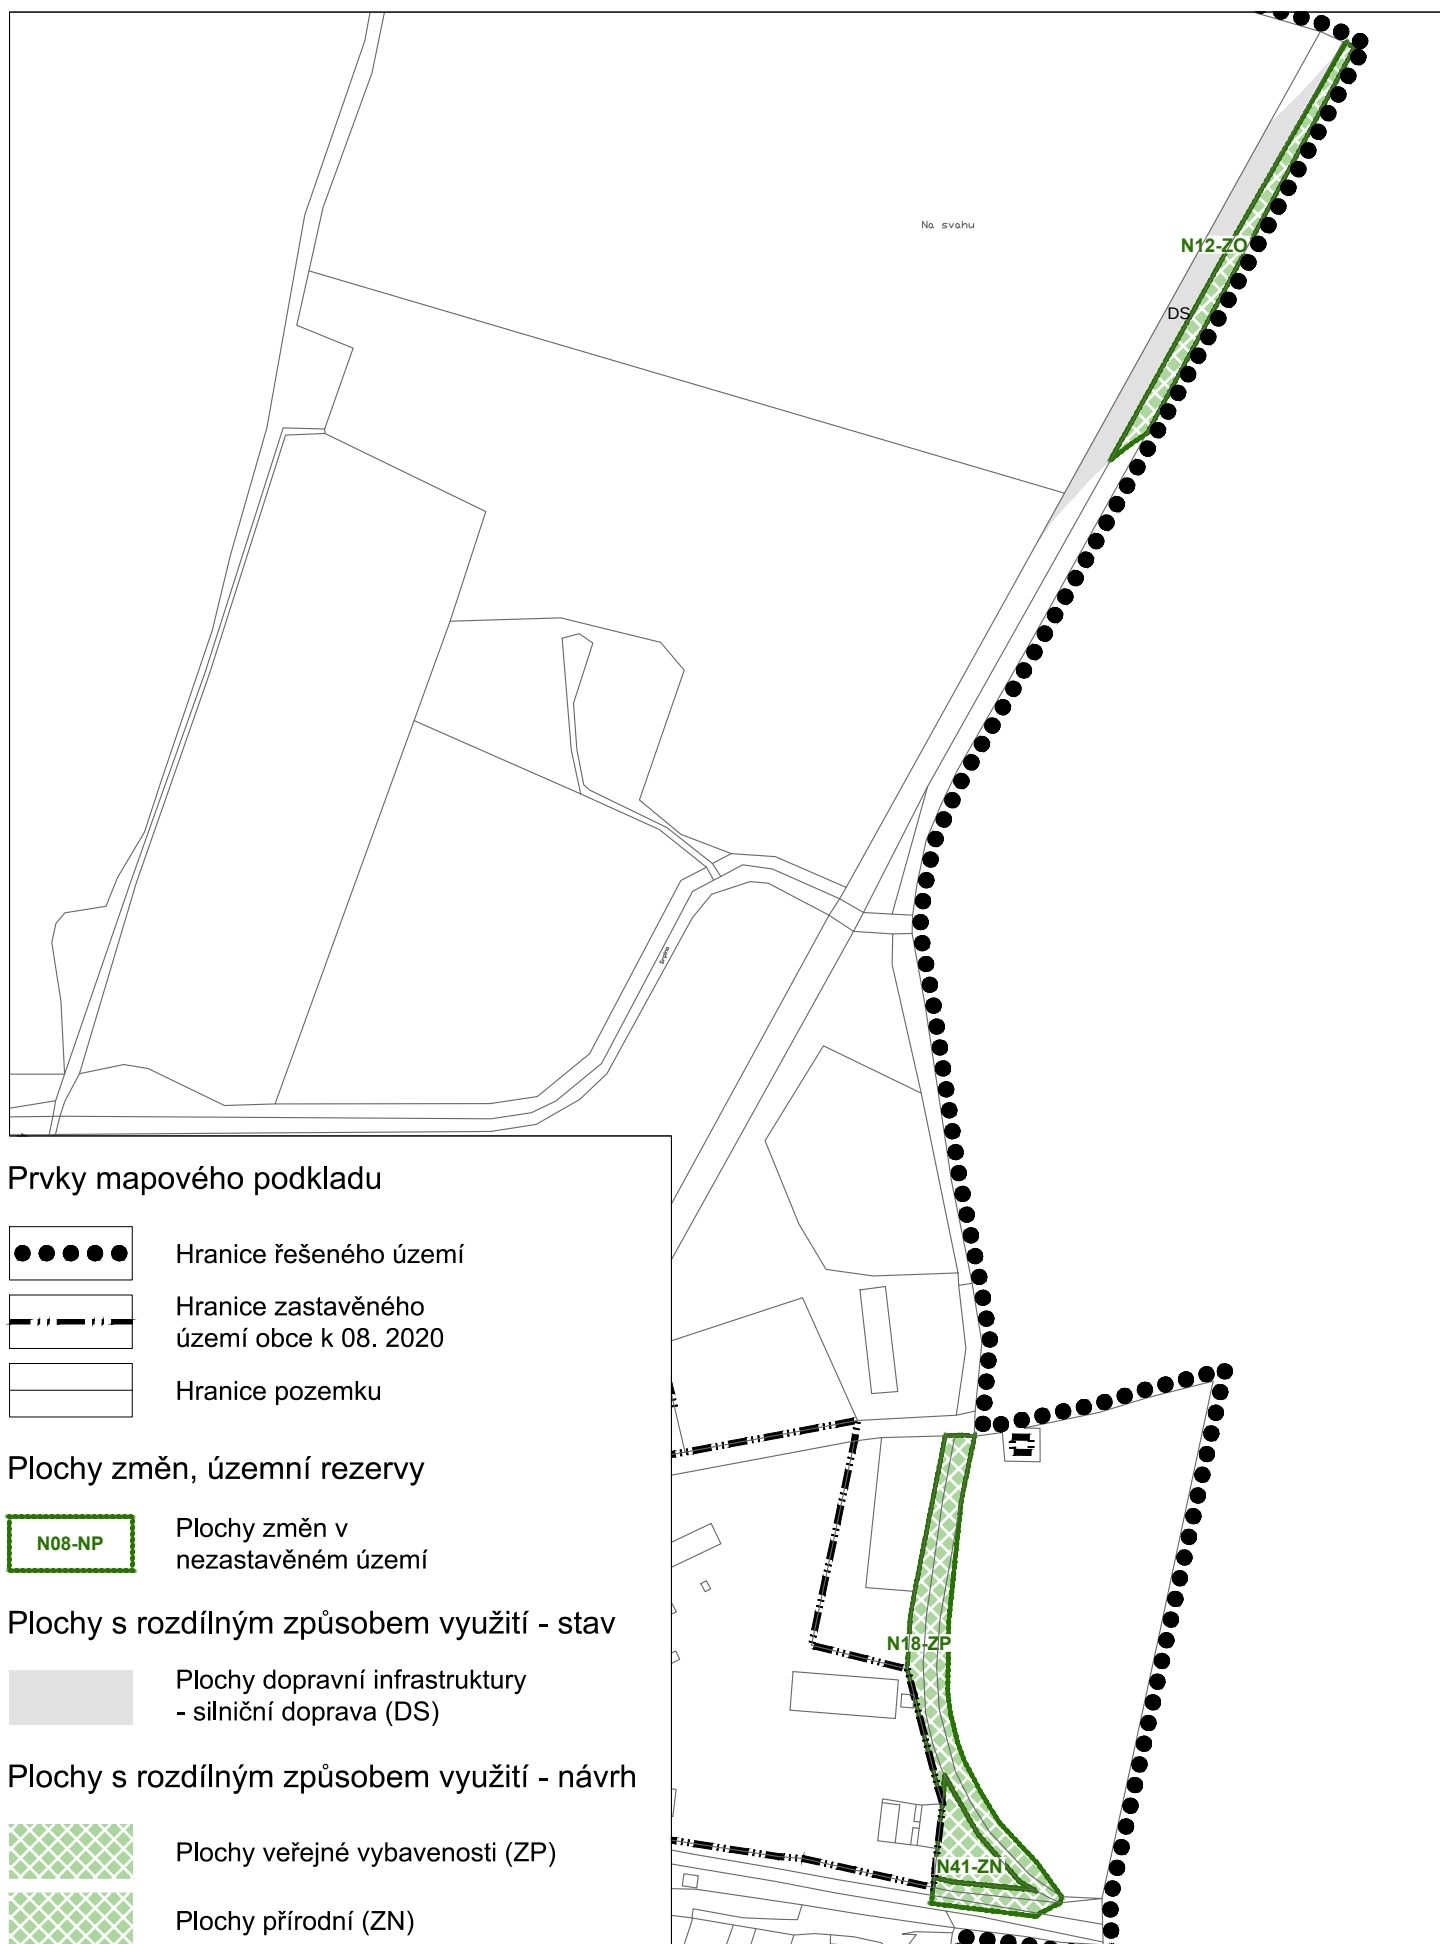

M 1 : 5 000

Změna č. 1 ÚP Havraň

1c2 KONCEPCE TECHNICKÉ INFRASTRUKTURY - ENERGETIKA A SPOJE - výřez 05



Prvky mapového podkladu

- Hranice řešeného území
- — — — — Hranice zastavěného území obce k 08. 2020
- □ □ □ □ Hranice pozemku

Plochy změn, územní rezervy

- Z47-BV** Plochy zastavitelné
- P08-OV** Plochy pro přestavbu
- N08-NP** Plochy změn v nezastavěném území
- R07-BV** Plochy územních rezerv

Plochy s rozdílným způsobem využití - stav


- Plochy dopravní infrastruktury - silniční doprava (DS)
- Bydlení individuální v rodinných domech - vesnické (BV)

Plochy územních rezerv



- Plocha územní rezervy - Bydlení individuální v rodinných domech - vesnické (BV)

Plochy s rozdílným způsobem využití - návrh

- Bydlení individuální v rodinných domech - vesnické (BV; BVx)
- Plochy veřejné vybavenosti (OV)
- Plochy přírodní (NP)
- Zeleň ochranná a izolační (ZO)
- Zemědělská a lesnická výroba (VZ)

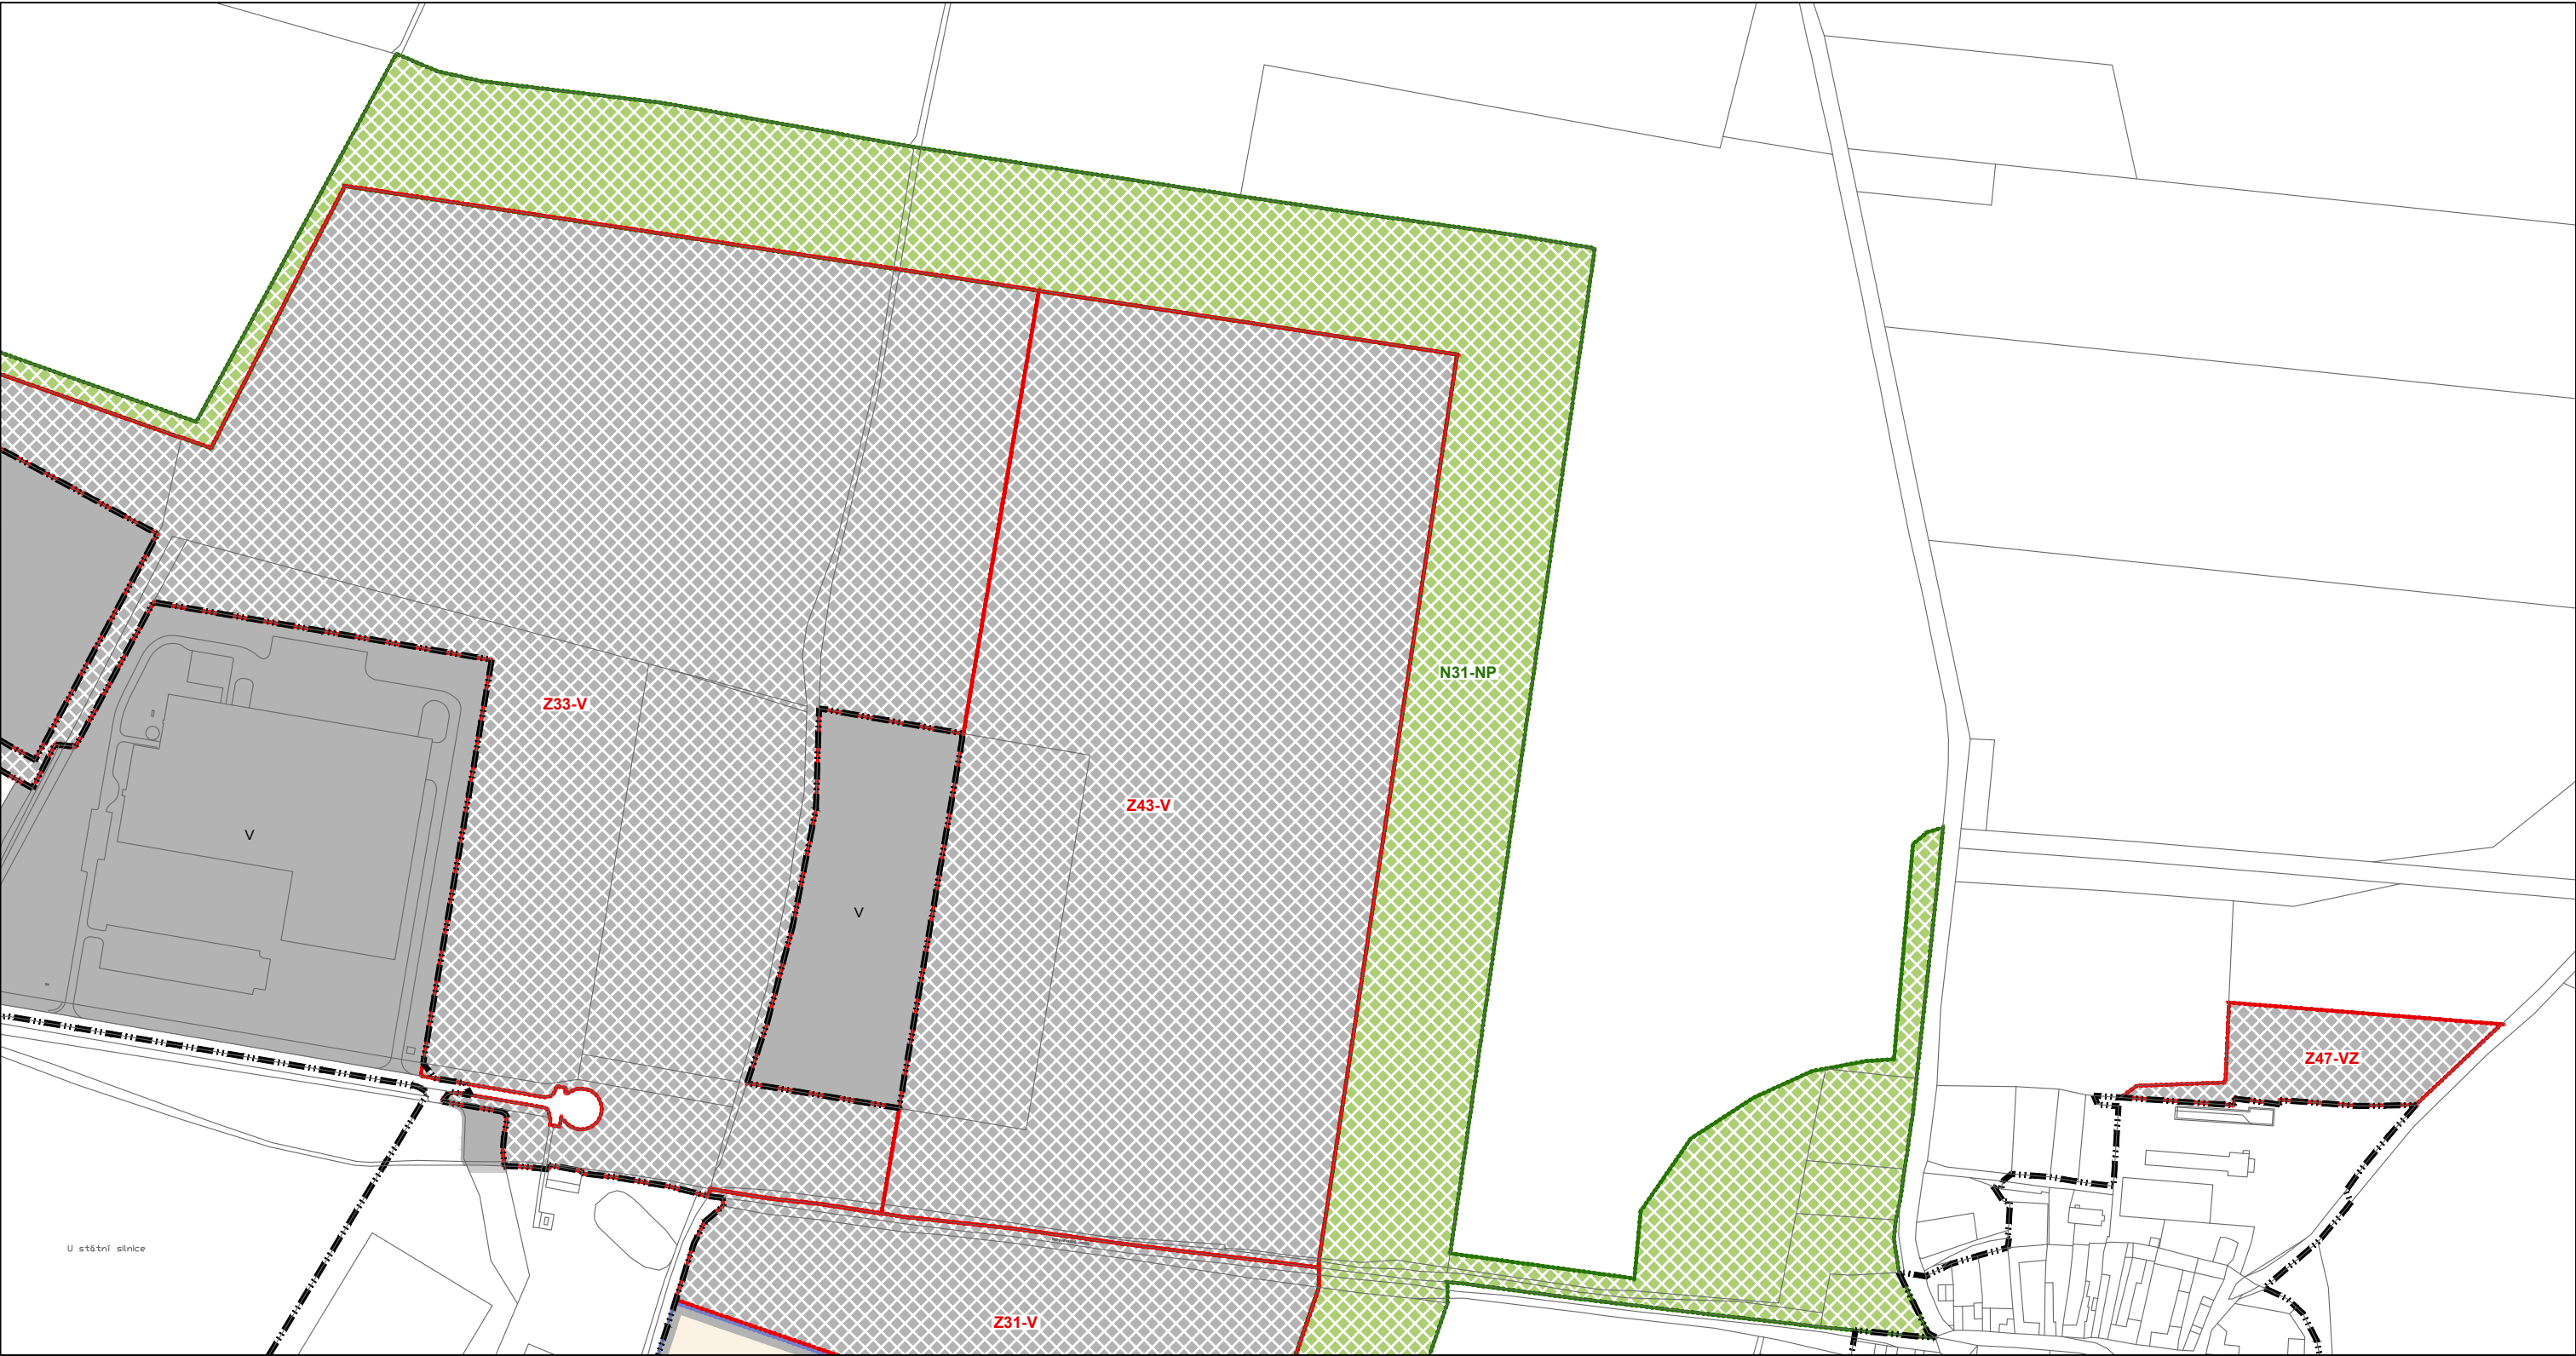



Prvky mapového podkladu

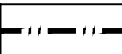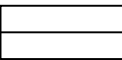-  Hranice zastavěného území obce k 08. 2020
-  Hranice pozemku

Plochy změn, územní rezervy

-  Z47-BV Plochy zastavitelné
-  N08-NP Plochy změn v nezastavěném území
-  R07-BV Plochy územních rezerv

Plochy s rozdílným způsobem využití - stav

  
-  Plochy dopravní infrastruktury - silniční doprava (DS)
-  Plochy zemědělské (NZ)

Plochy územních rezerv

-  Plochy výroby a skladování (V)

Plochy s rozdílným způsobem využití - návrh

-  Zemědělská a lesnická výroba (VZ)
-  Plochy výroby a skladování (V)
-  Plochy přírodní (NP)

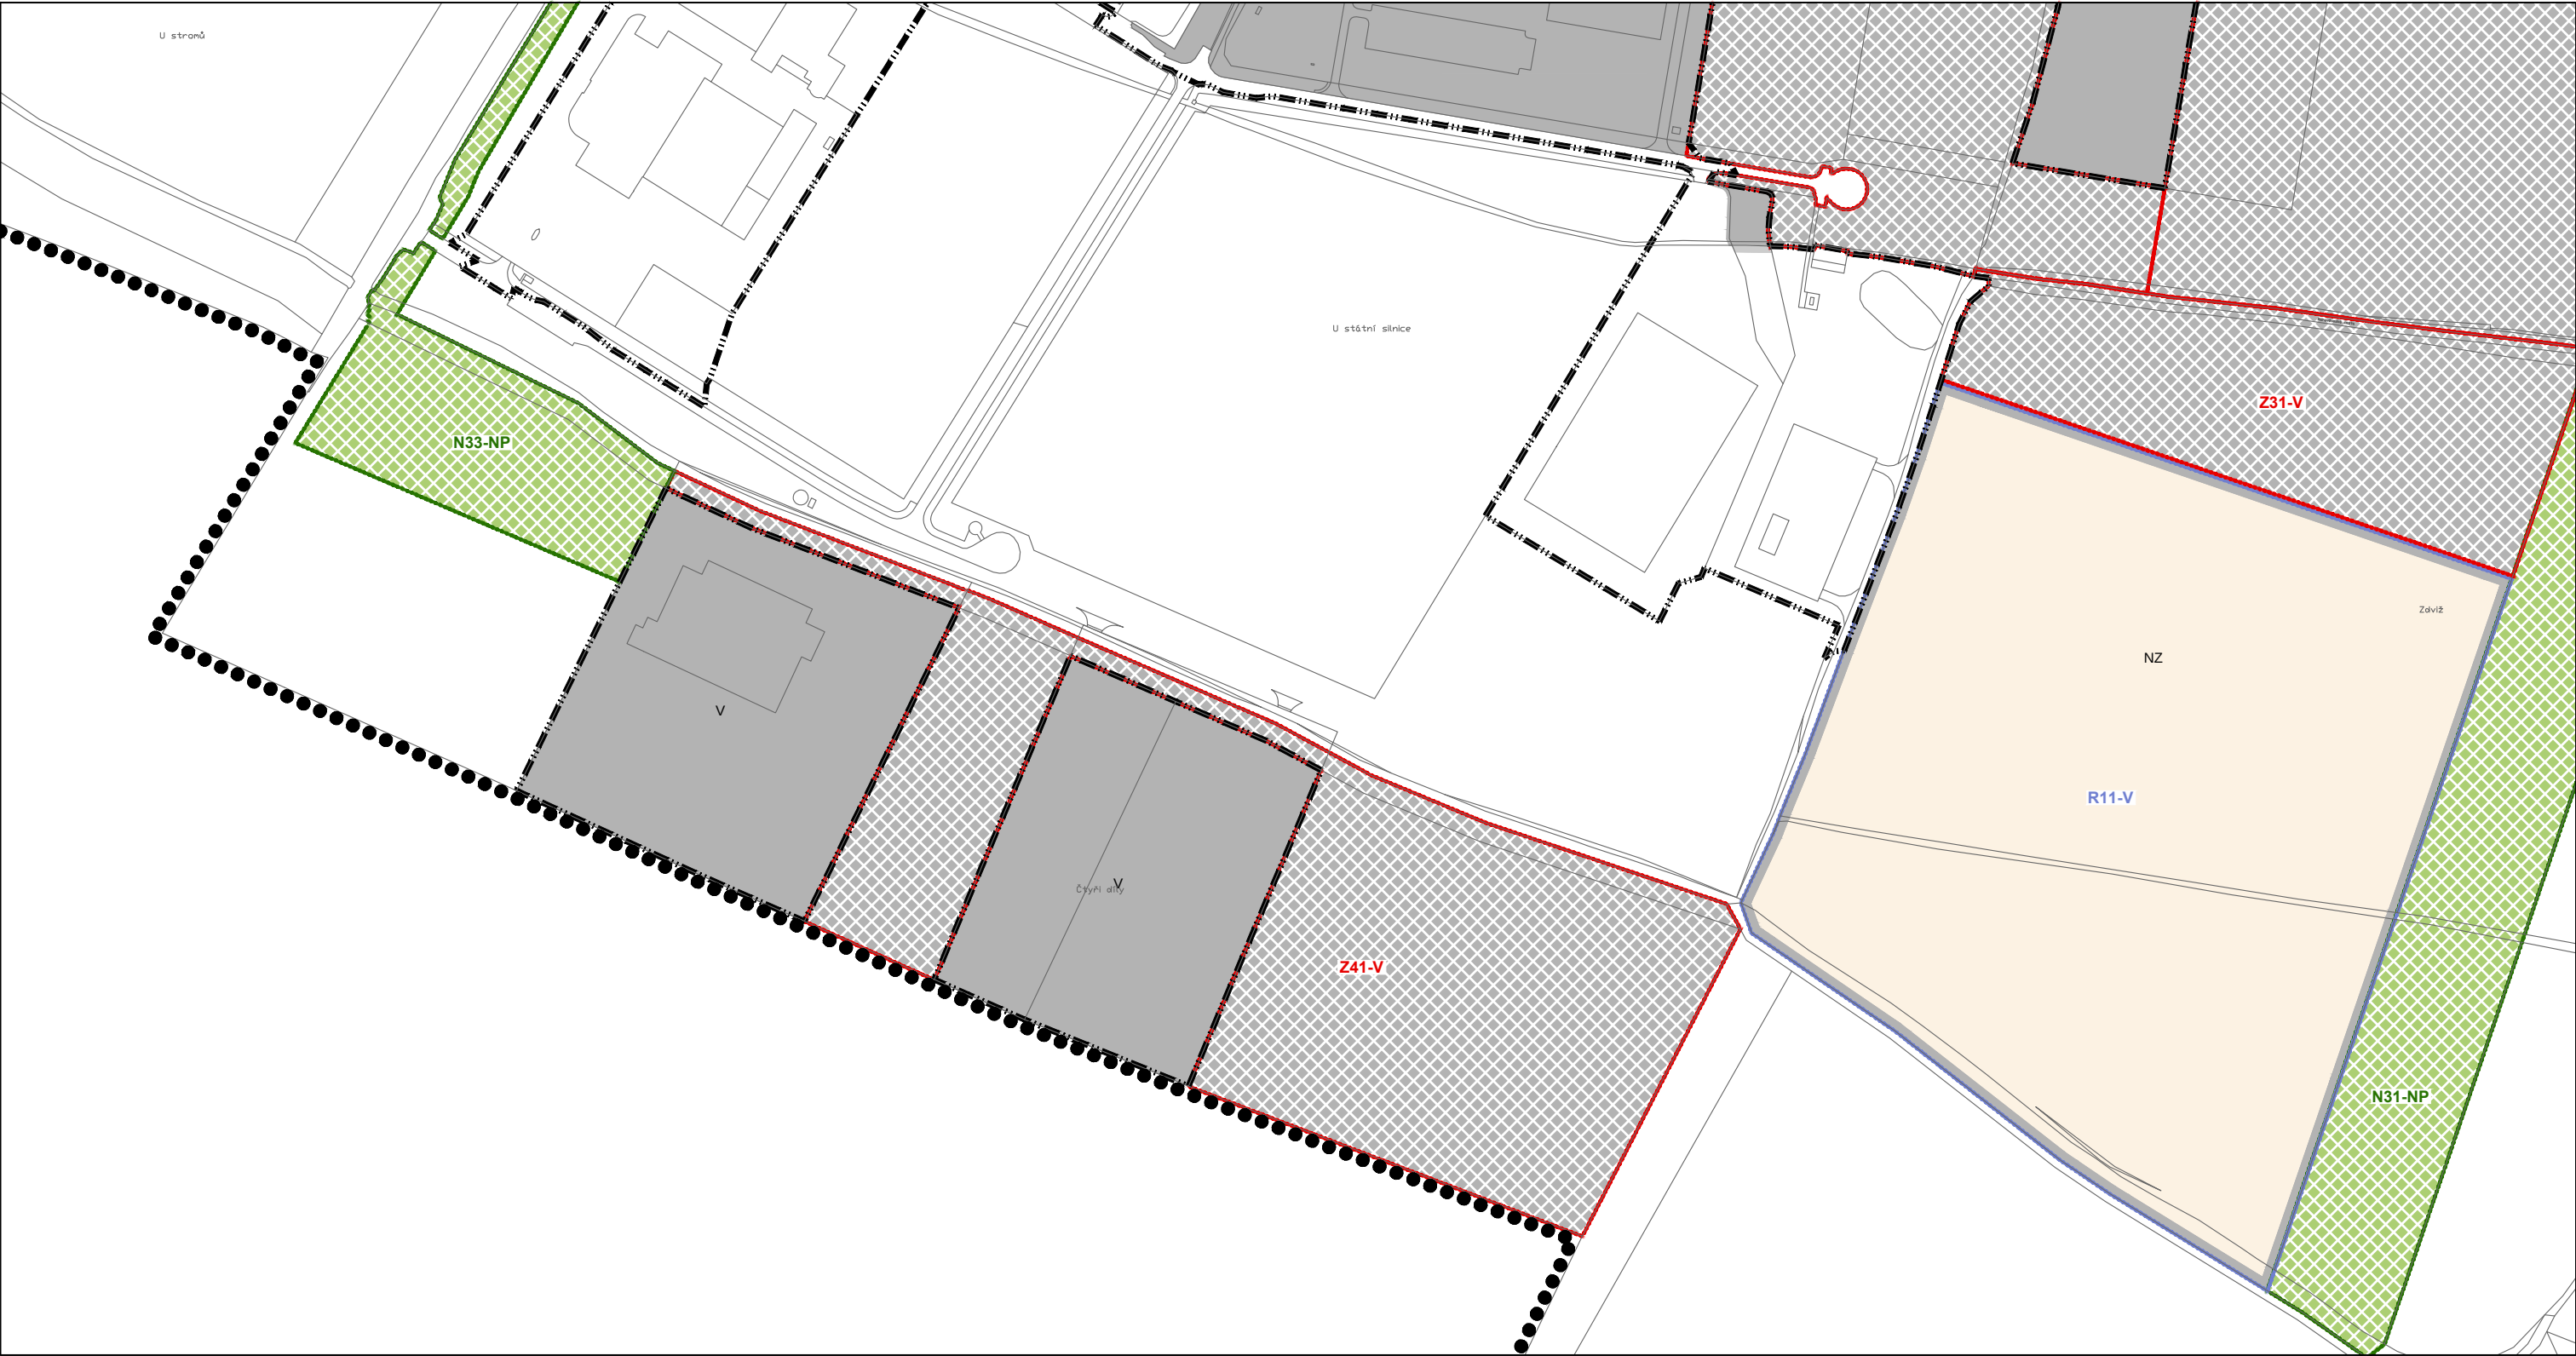

Prvky mapového podkladu

- Hranice řešeného území
- — — — — Hranice zastavěného území obce k 08. 2020
- □ □ □ □ Hranice pozemku

Plochy změn, územní rezervy

- Z47-BV** Plochy zastavitelné
- N08-NP** Plochy změn v nezastavěném území
- R07-BV** Plochy územních rezerv

Plochy s rozdílným způsobem využití - stav

- Plochy výroby a skladování (V)
- Plochy zemědělské (NZ)

Plochy s rozdílným způsobem využití - návrh

- Plochy výroby a skladování (V) - návrh
- Plochy přírodní (NP)

Plochy územních rezerv

- Plochy výroby a skladování (V)



Prvky mapového podkladu

- Hranice řešeného území
- Hranice zastavěného území obce k 08. 2020
- Hranice pozemku

Plochy změn, územní rezervy

- Z47-BV Plochy zastavitelné
- N08-NP Plochy změn v nezastavěném území
- R07-BV Plochy územních rezerv

Plochy s rozdílným způsobem využití - stav


- Plochy výroby a skladování (V)
- Plochy zemědělské (NZ)

Plochy s rozdílným způsobem využití - návrh

- Plochy výroby a skladování (V)
- Plochy přírodní (NP)

Plochy územních rezerv

- Plochy výroby a skladování (V)

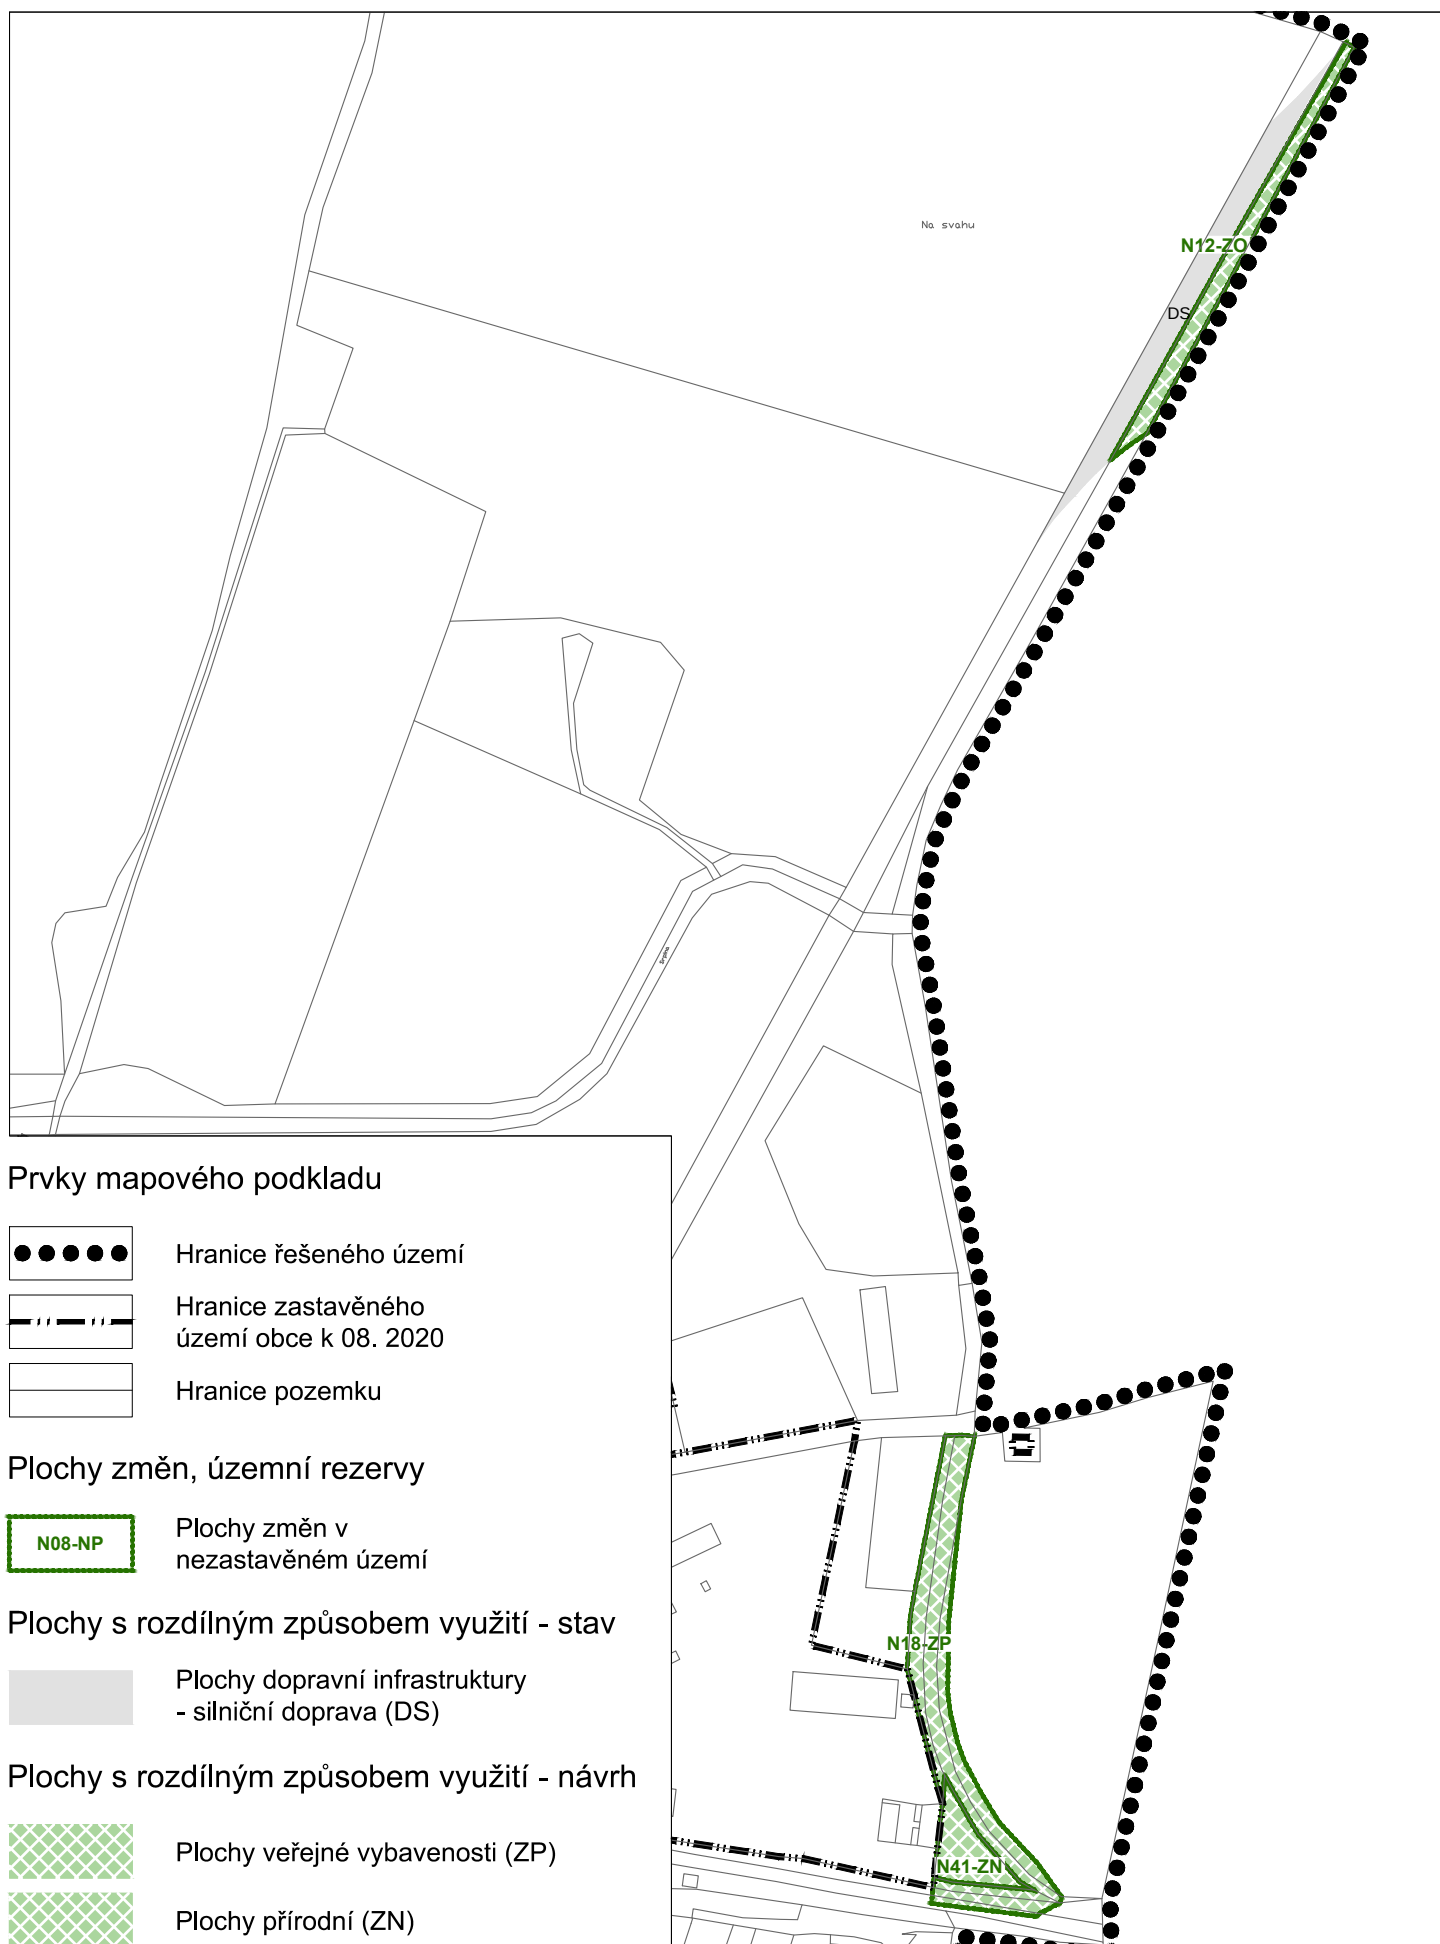

M 1 : 5 000

Změna č. 1 ÚP Havraň

1c3 KONCEPCE TECHNICKÉ INFRASTRUKTURY - VODNÍ HOSPODÁŘSTVÍ - výřez 05




Prvky mapového podkladu


Hranice pozemku

Veřejně prospěšné stavby a opatření


- VOR 01 Veřejně prospěšné opatření
- VOU 06 Veřejně prospěšné opatření
- VOU 11 Veřejně prospěšná stavba

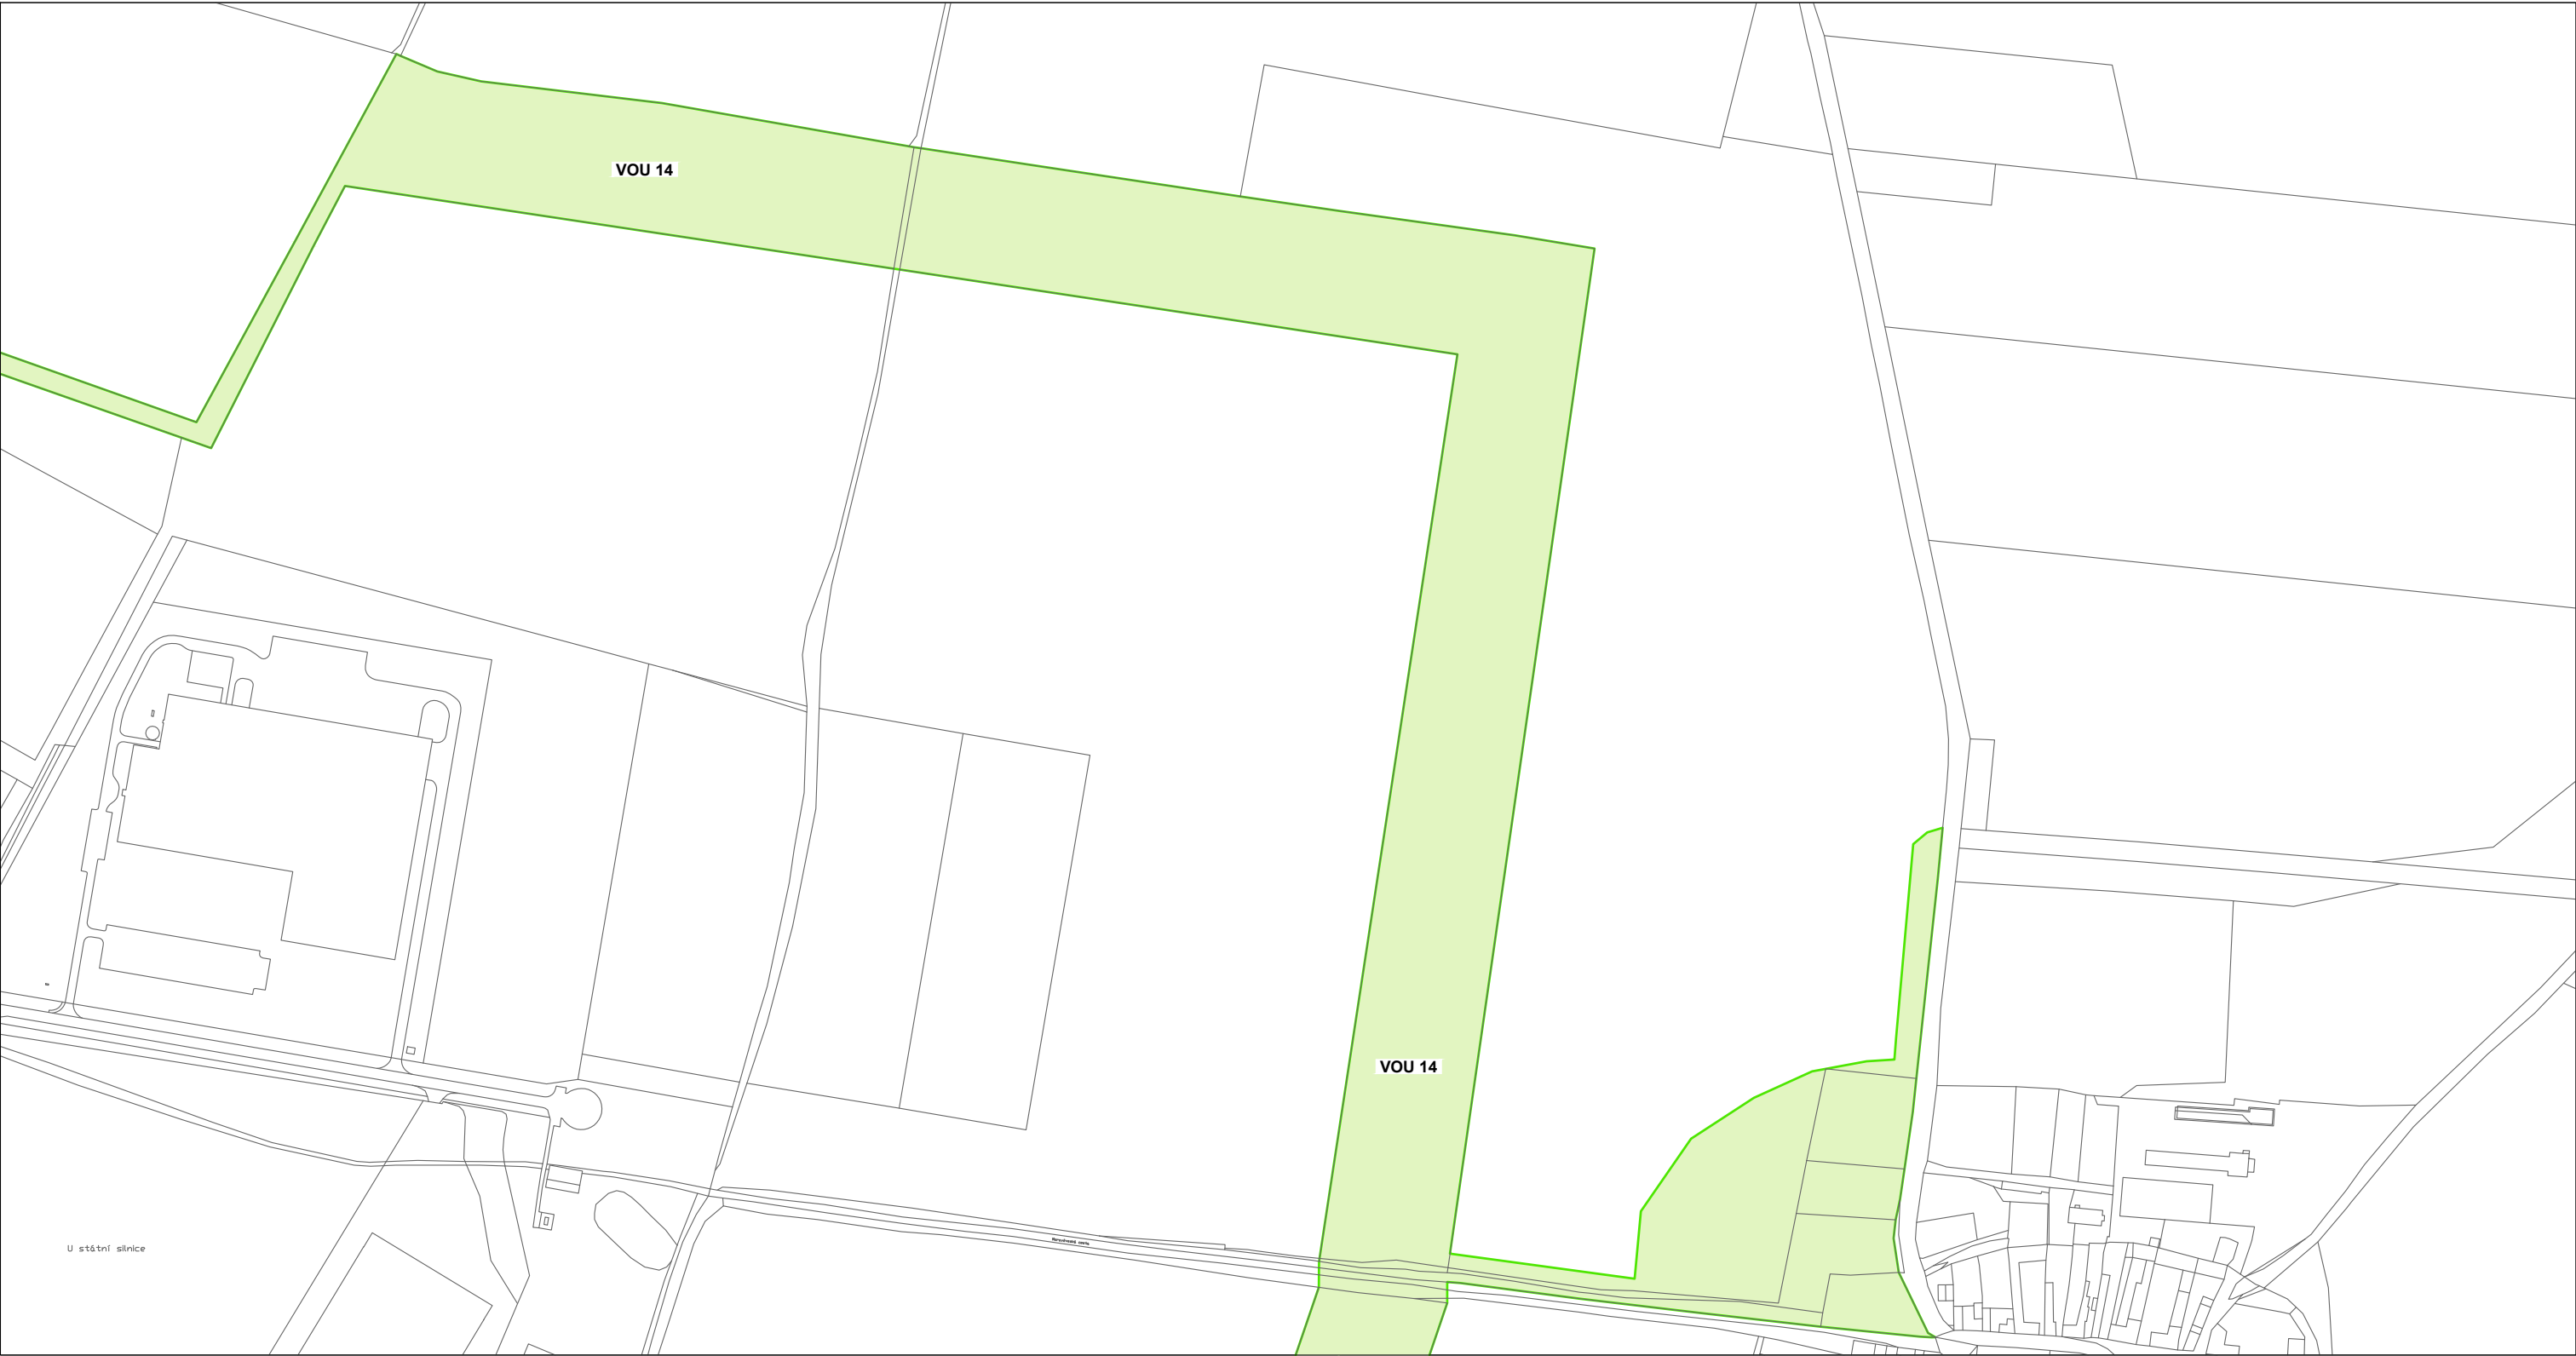


Prvky mapového podkladu

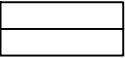 Hranice pozemku

Veřejně prospěšné stavby a opatření

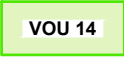 VOU 14 Veřejně prospěšné opatření

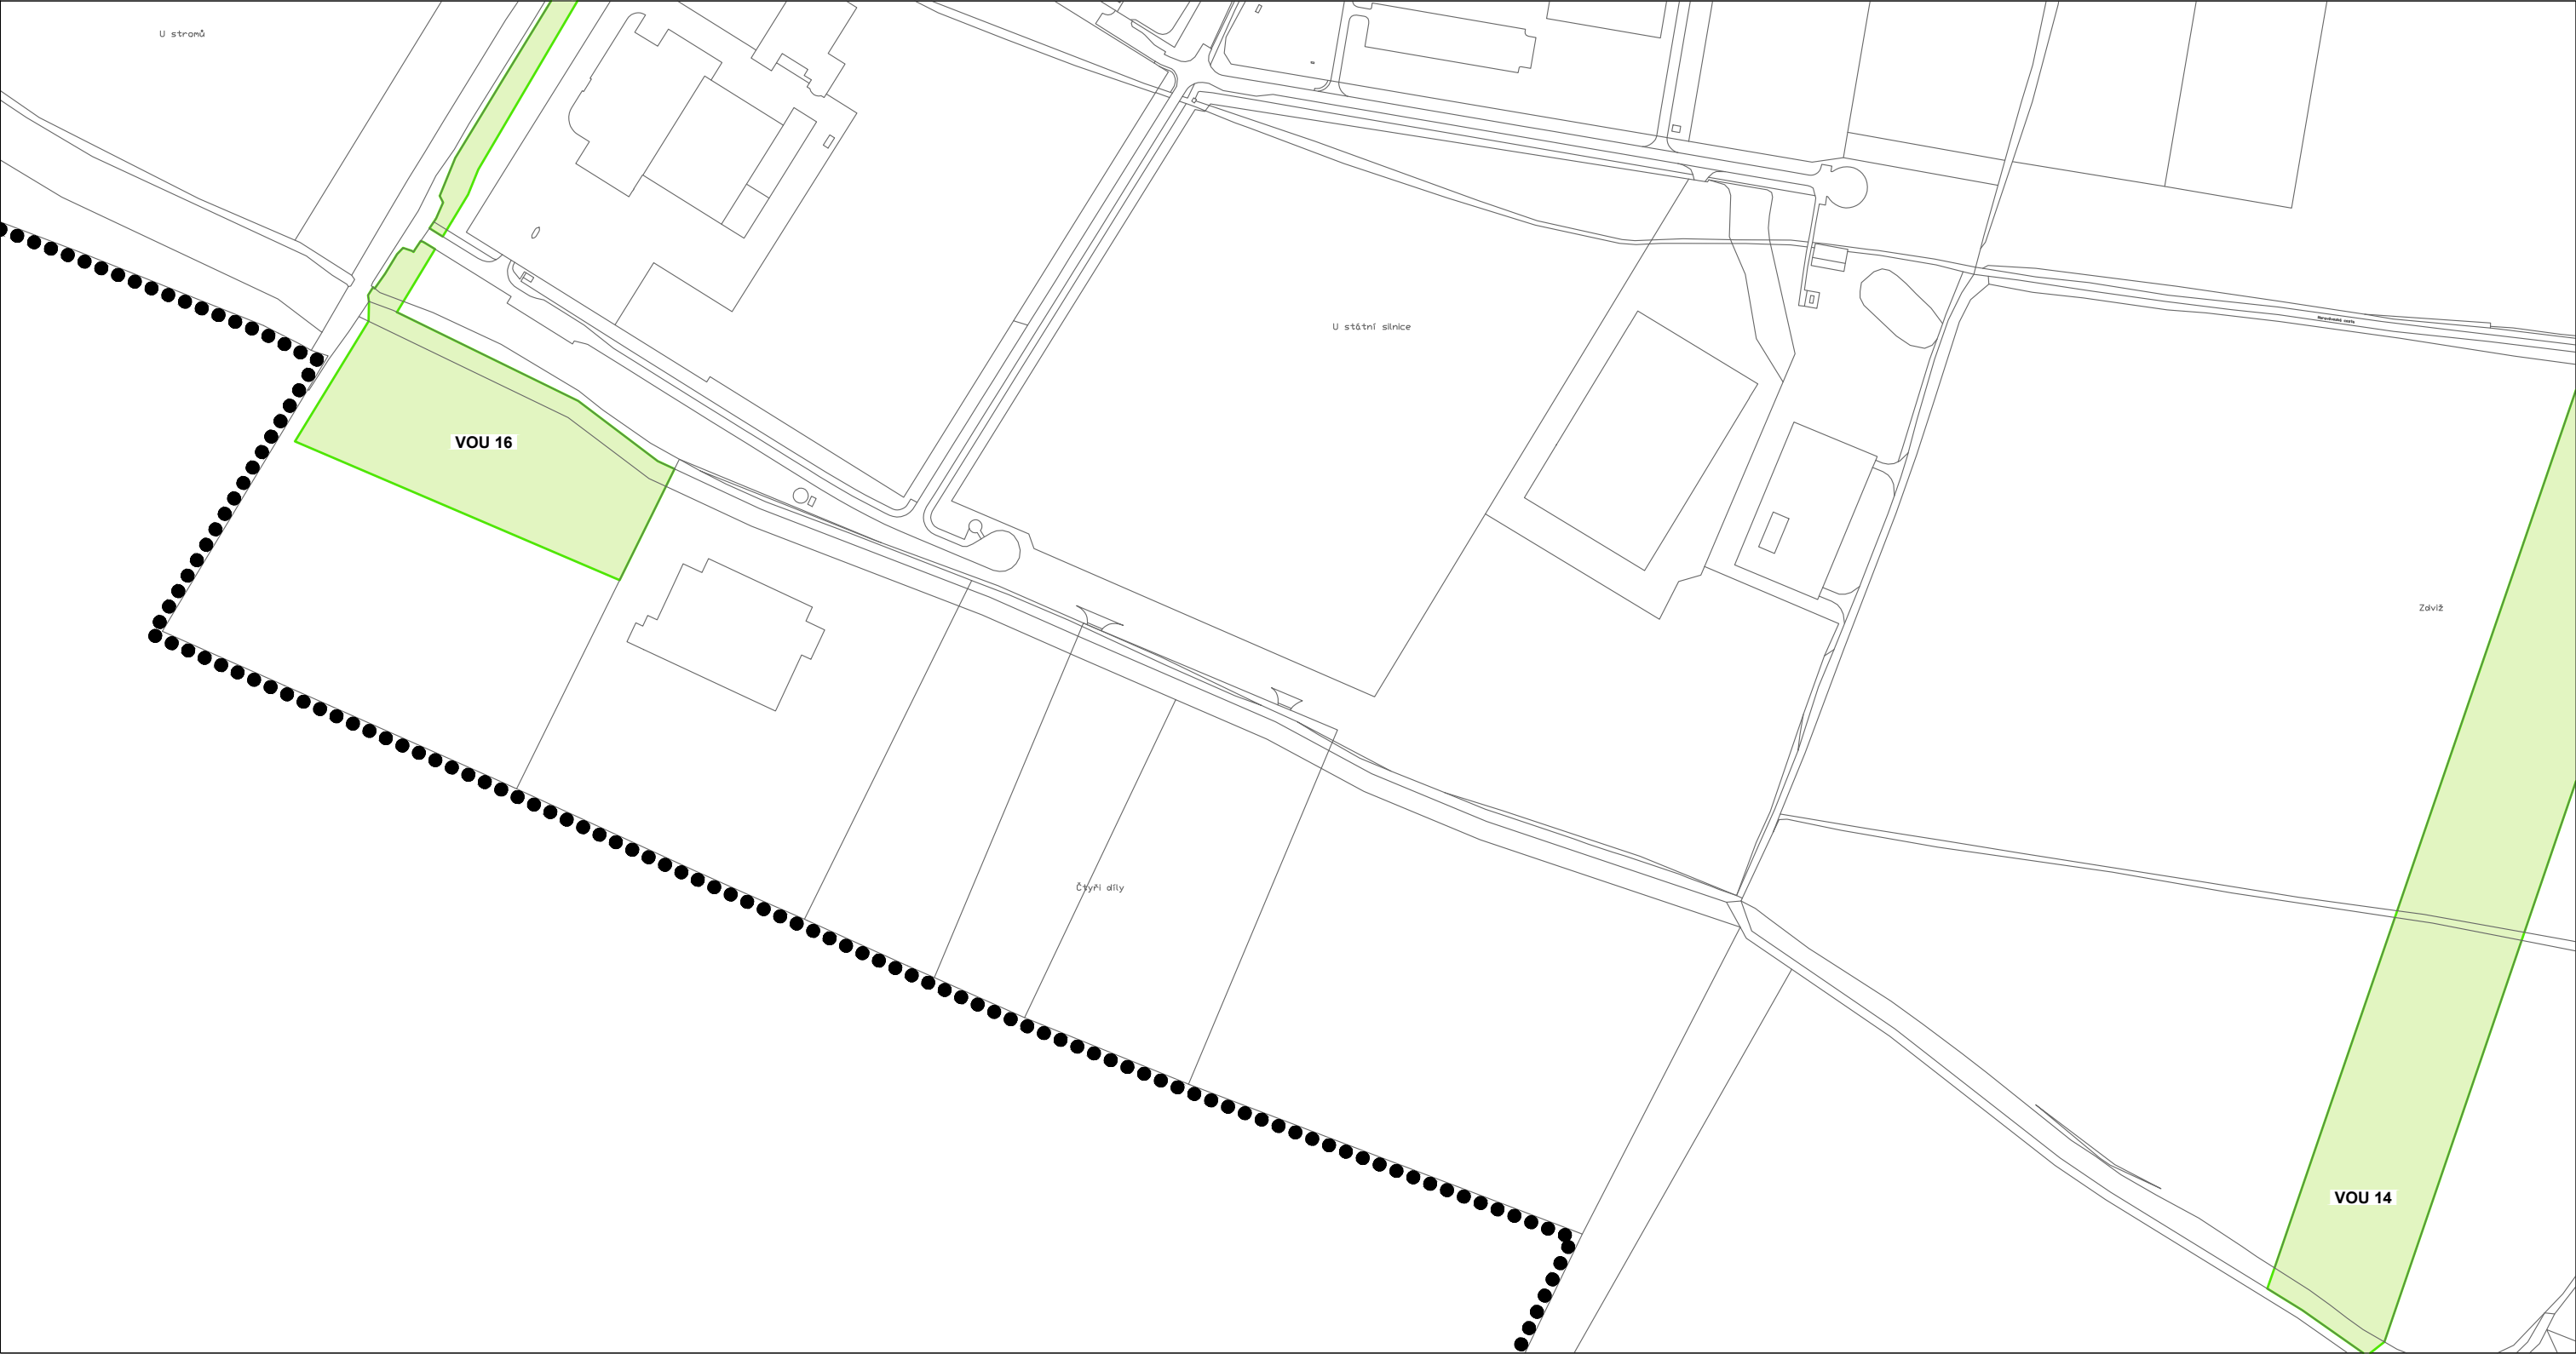

Prvky mapového podkladu


- Hranice řešeného území
- ▬▬▬ Hranice pozemku

Veřejně prospěšné stavby a opatření


- VOU 16 Veřejně prospěšné opatření



Prvky mapového podkladu

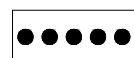


Hranice řešeného území

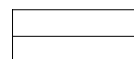


Hranice pozemku


Veřejně prospěšné stavby a opatření

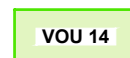


Veřejně prospěšné opatření

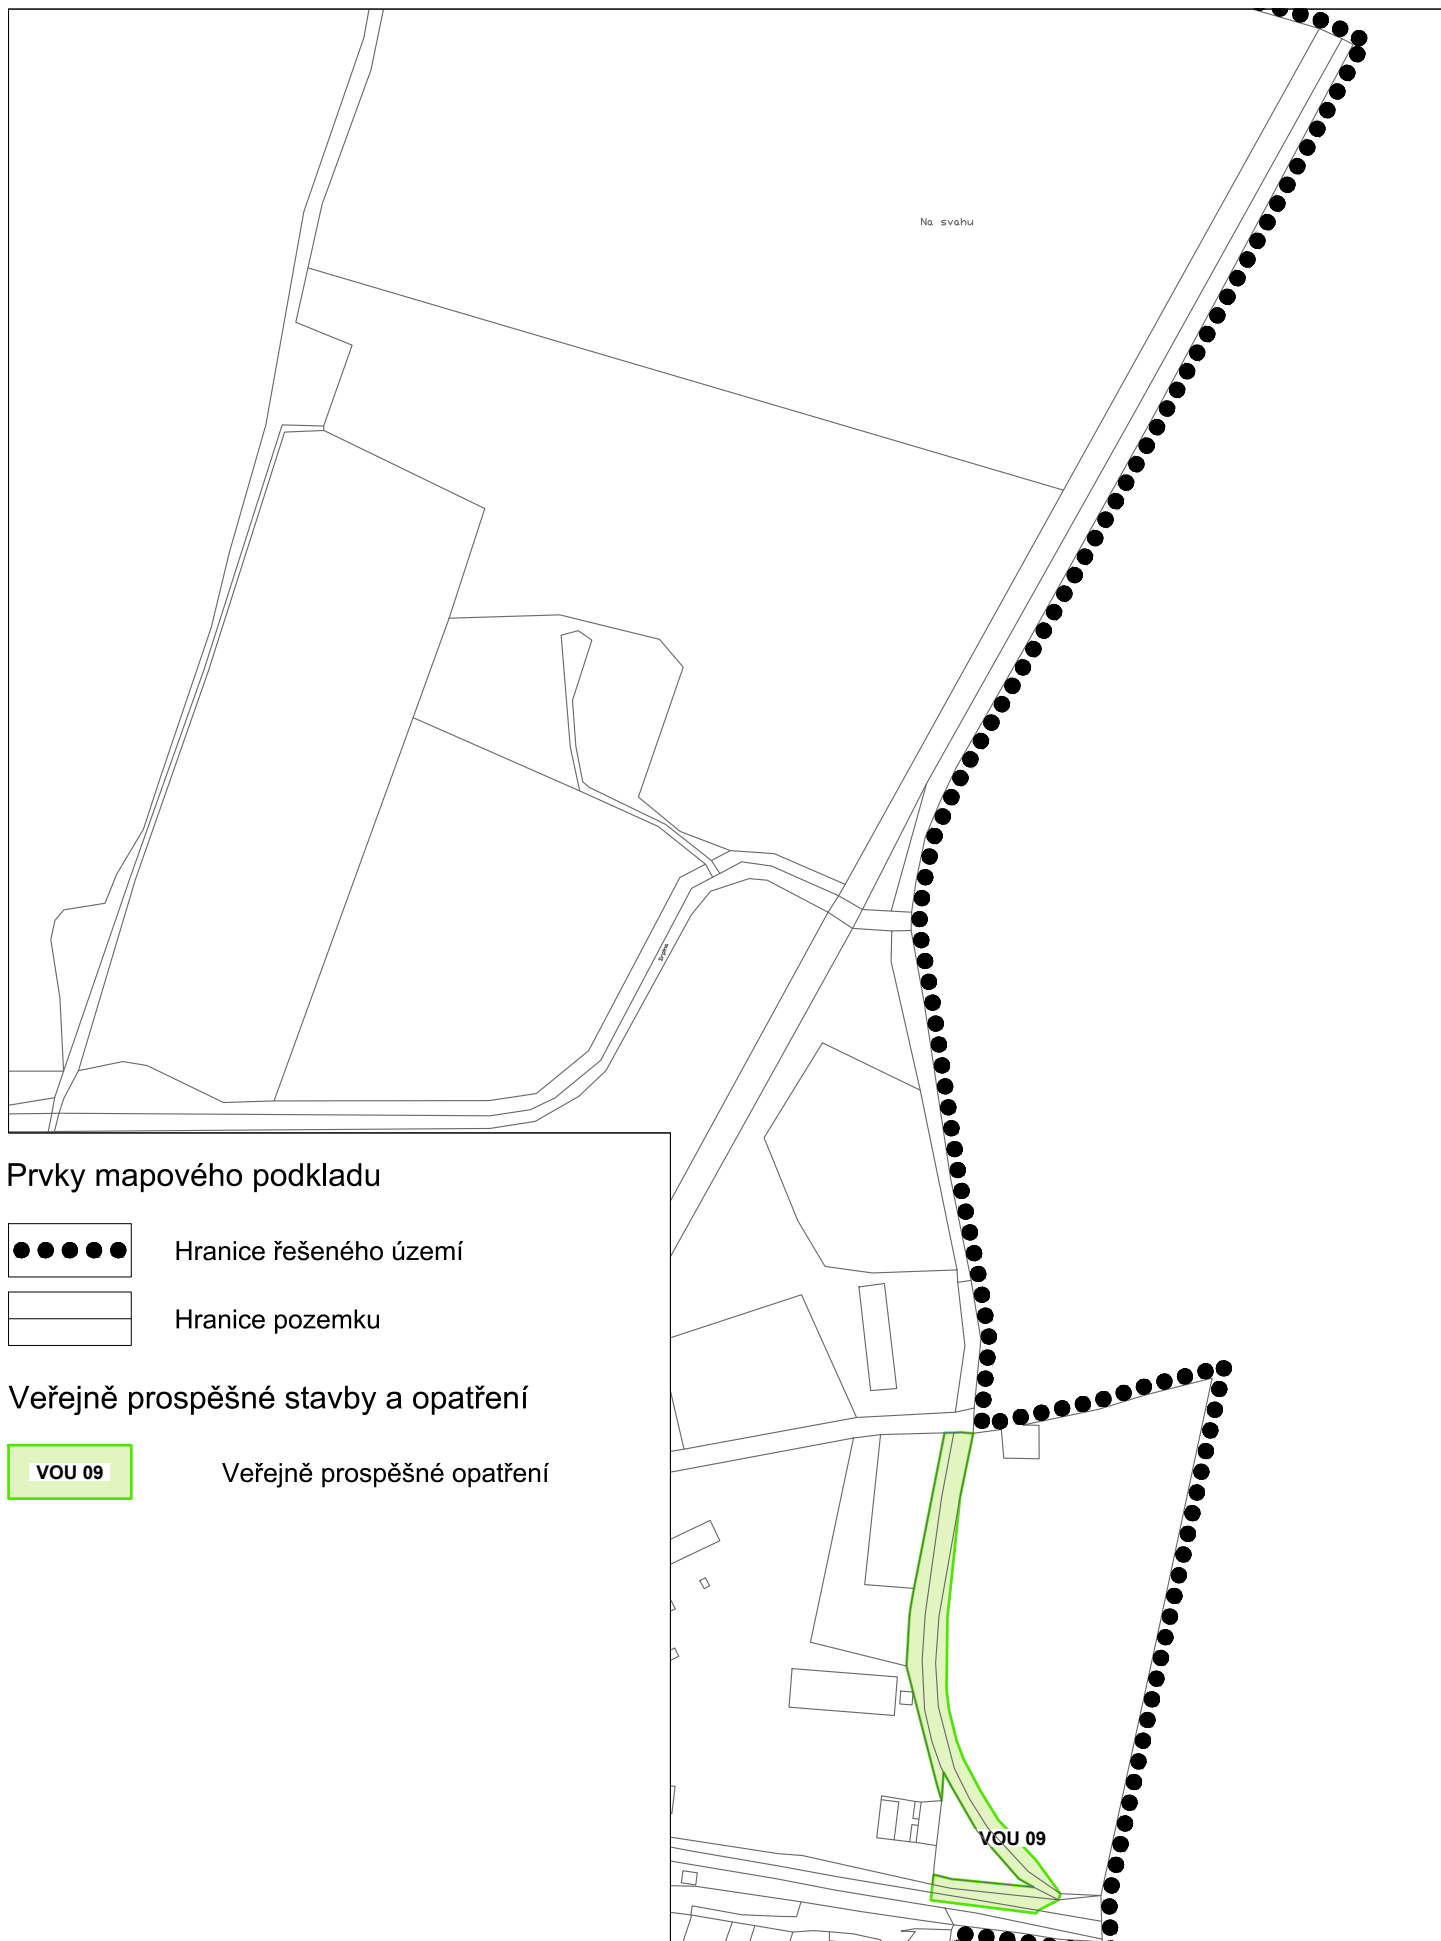

M 1 : 5 000

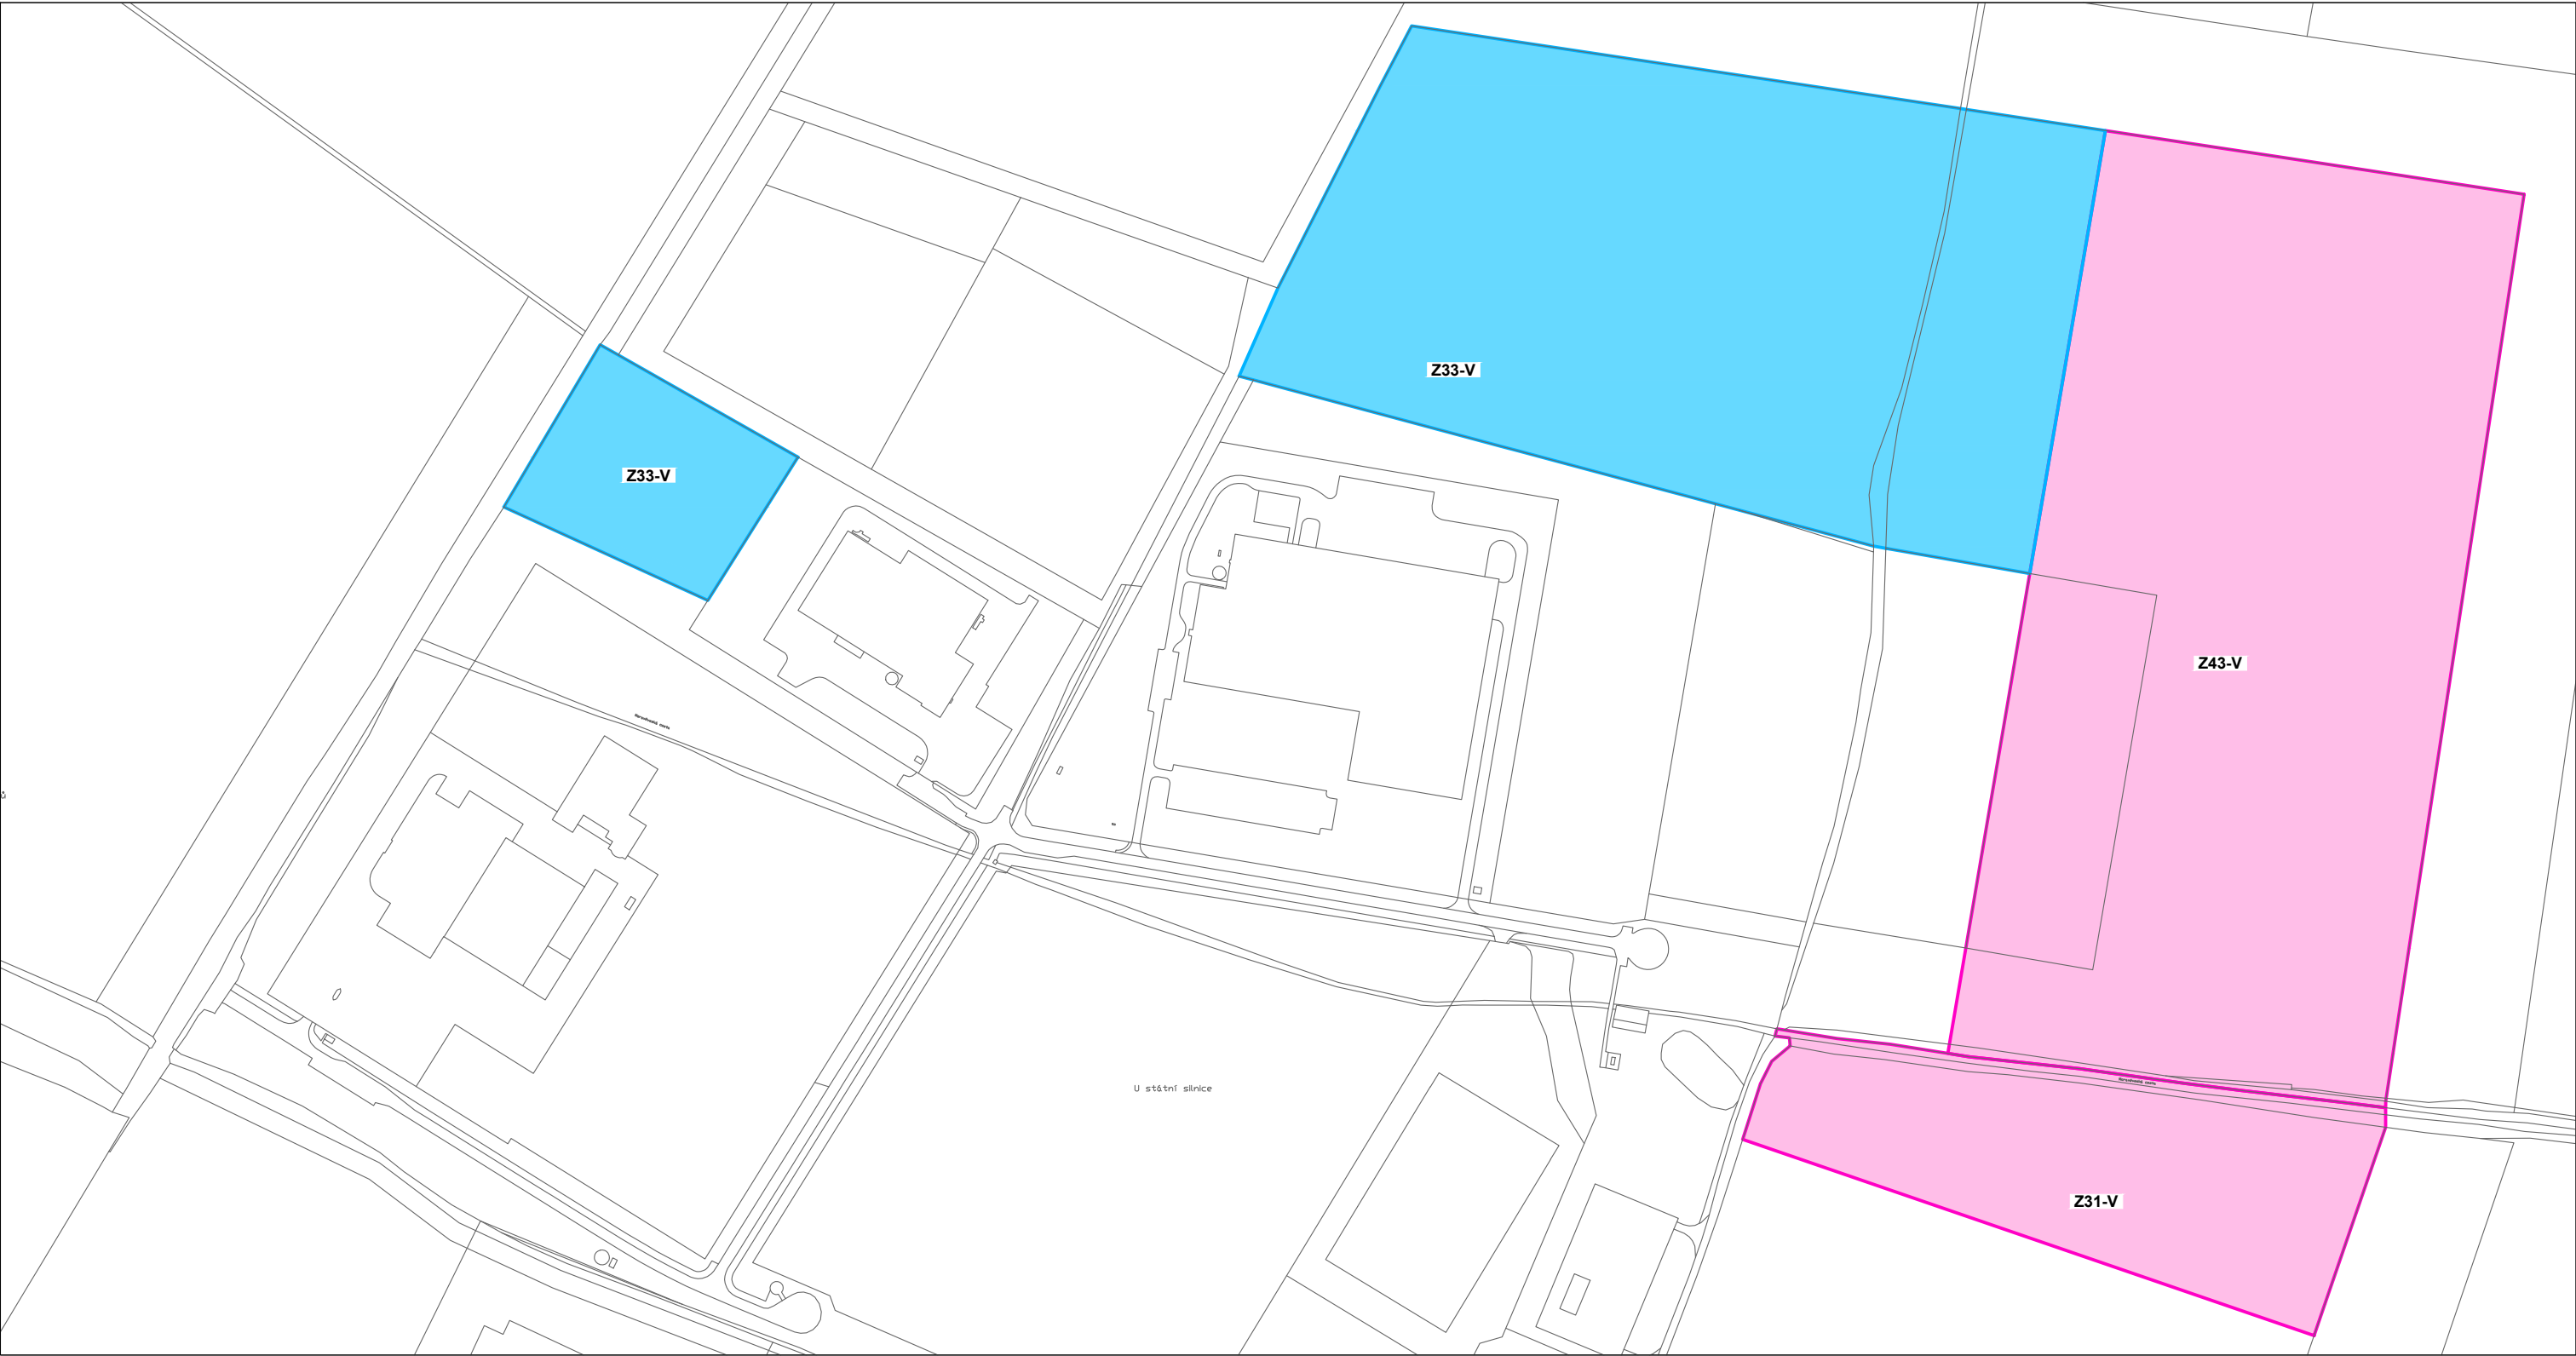


Prvky mapového podkladu

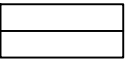 Hranice pozemku

Etapizace ploch změn v území

-  Z33-V Plochy změn v území určené k realizaci v I. etapě
-  Z43-V Plochy změn v území určené k realizaci v II. etapě

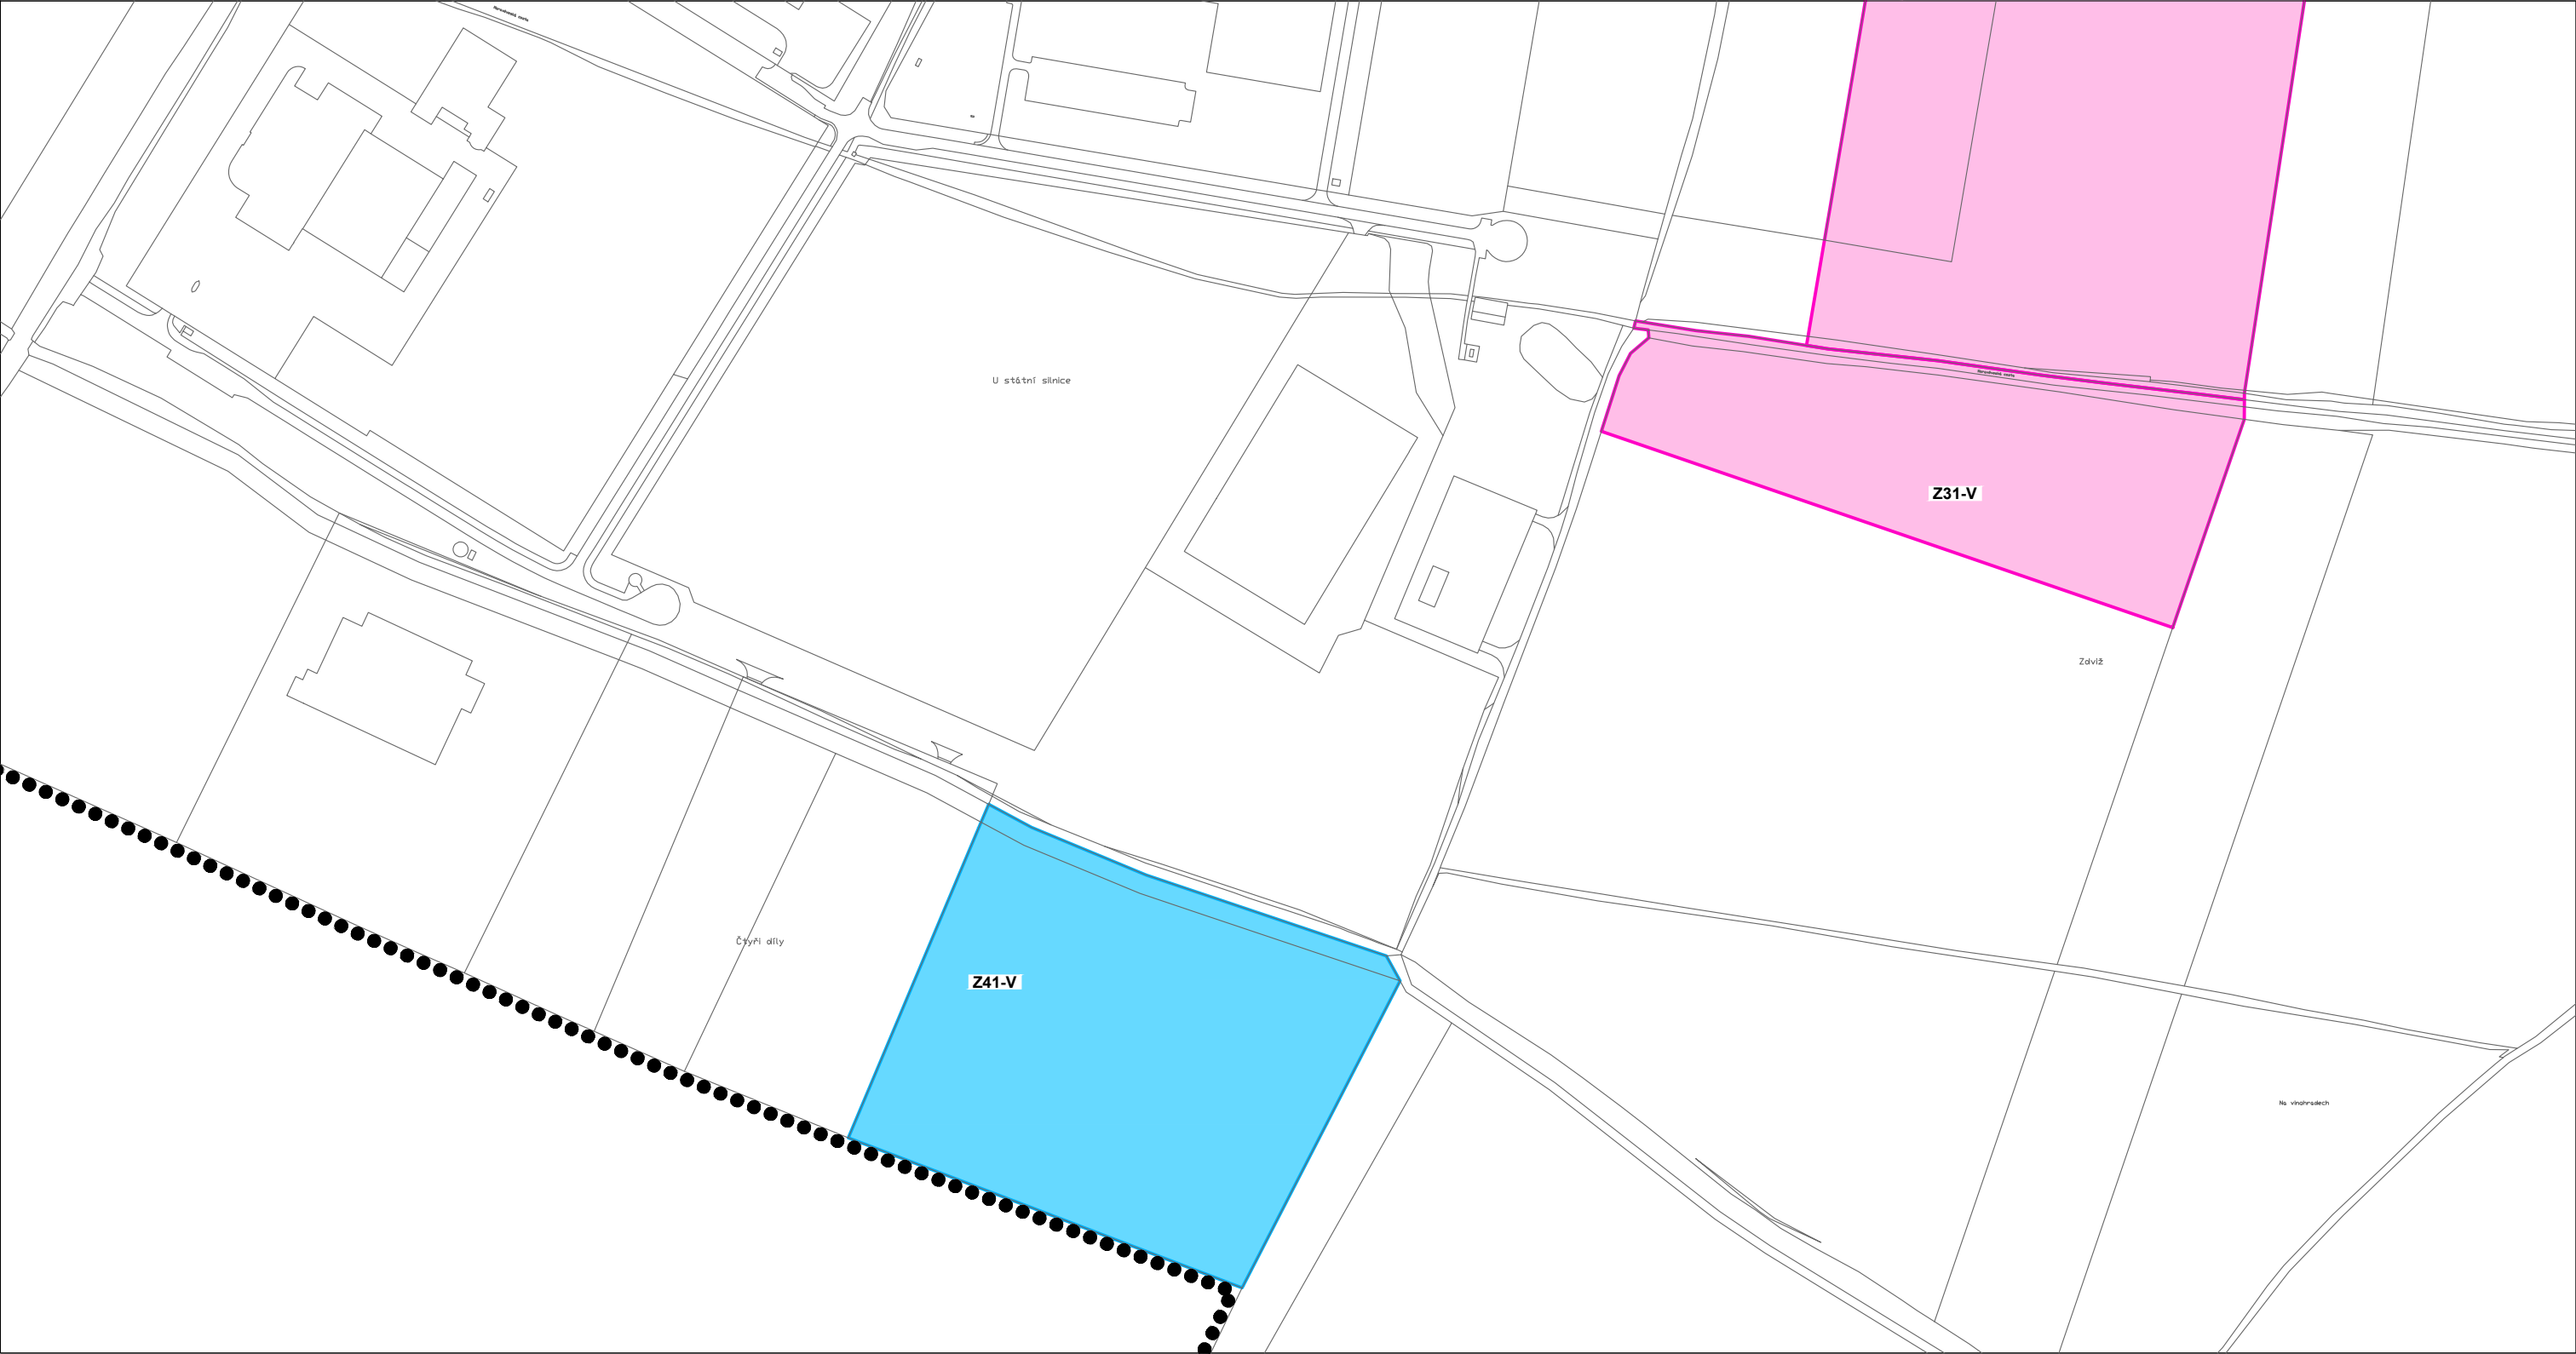

Prvky mapového podkladu


- Hranice řešeného území
- Hranice pozemku

Etapizace ploch změn v území


- Z41-V

Plochy změn v území určené k realizaci v I. etapě
- Z31-V

Plochy změn v území určené k realizaci v II. etapě

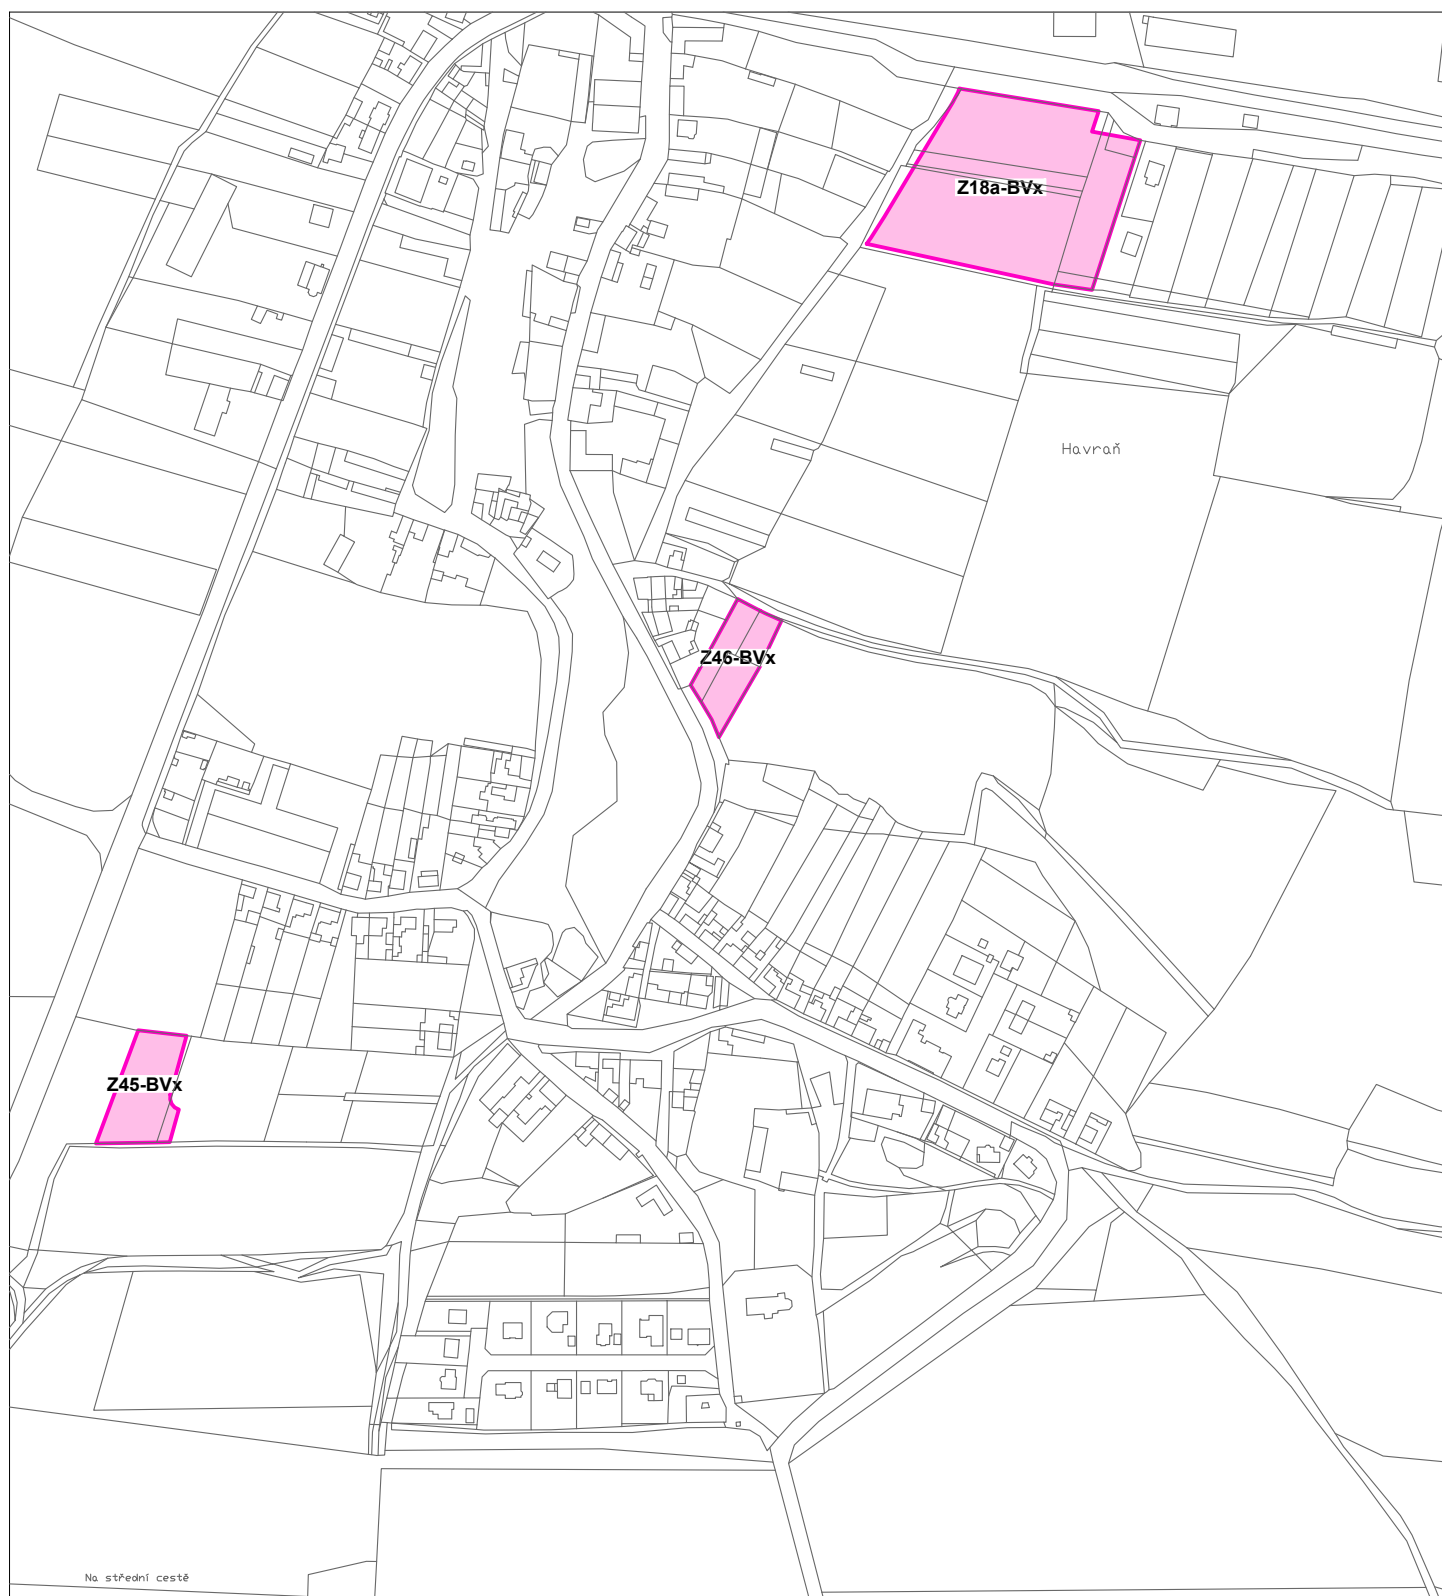


Prvky mapového podkladu

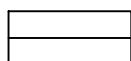

Hranice pozemku

Etapizace ploch změn v území

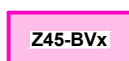

Plochy změn v území určené k realizaci v II. etapě