


ÚZEMNÍ PLÁN HAVRAŇ

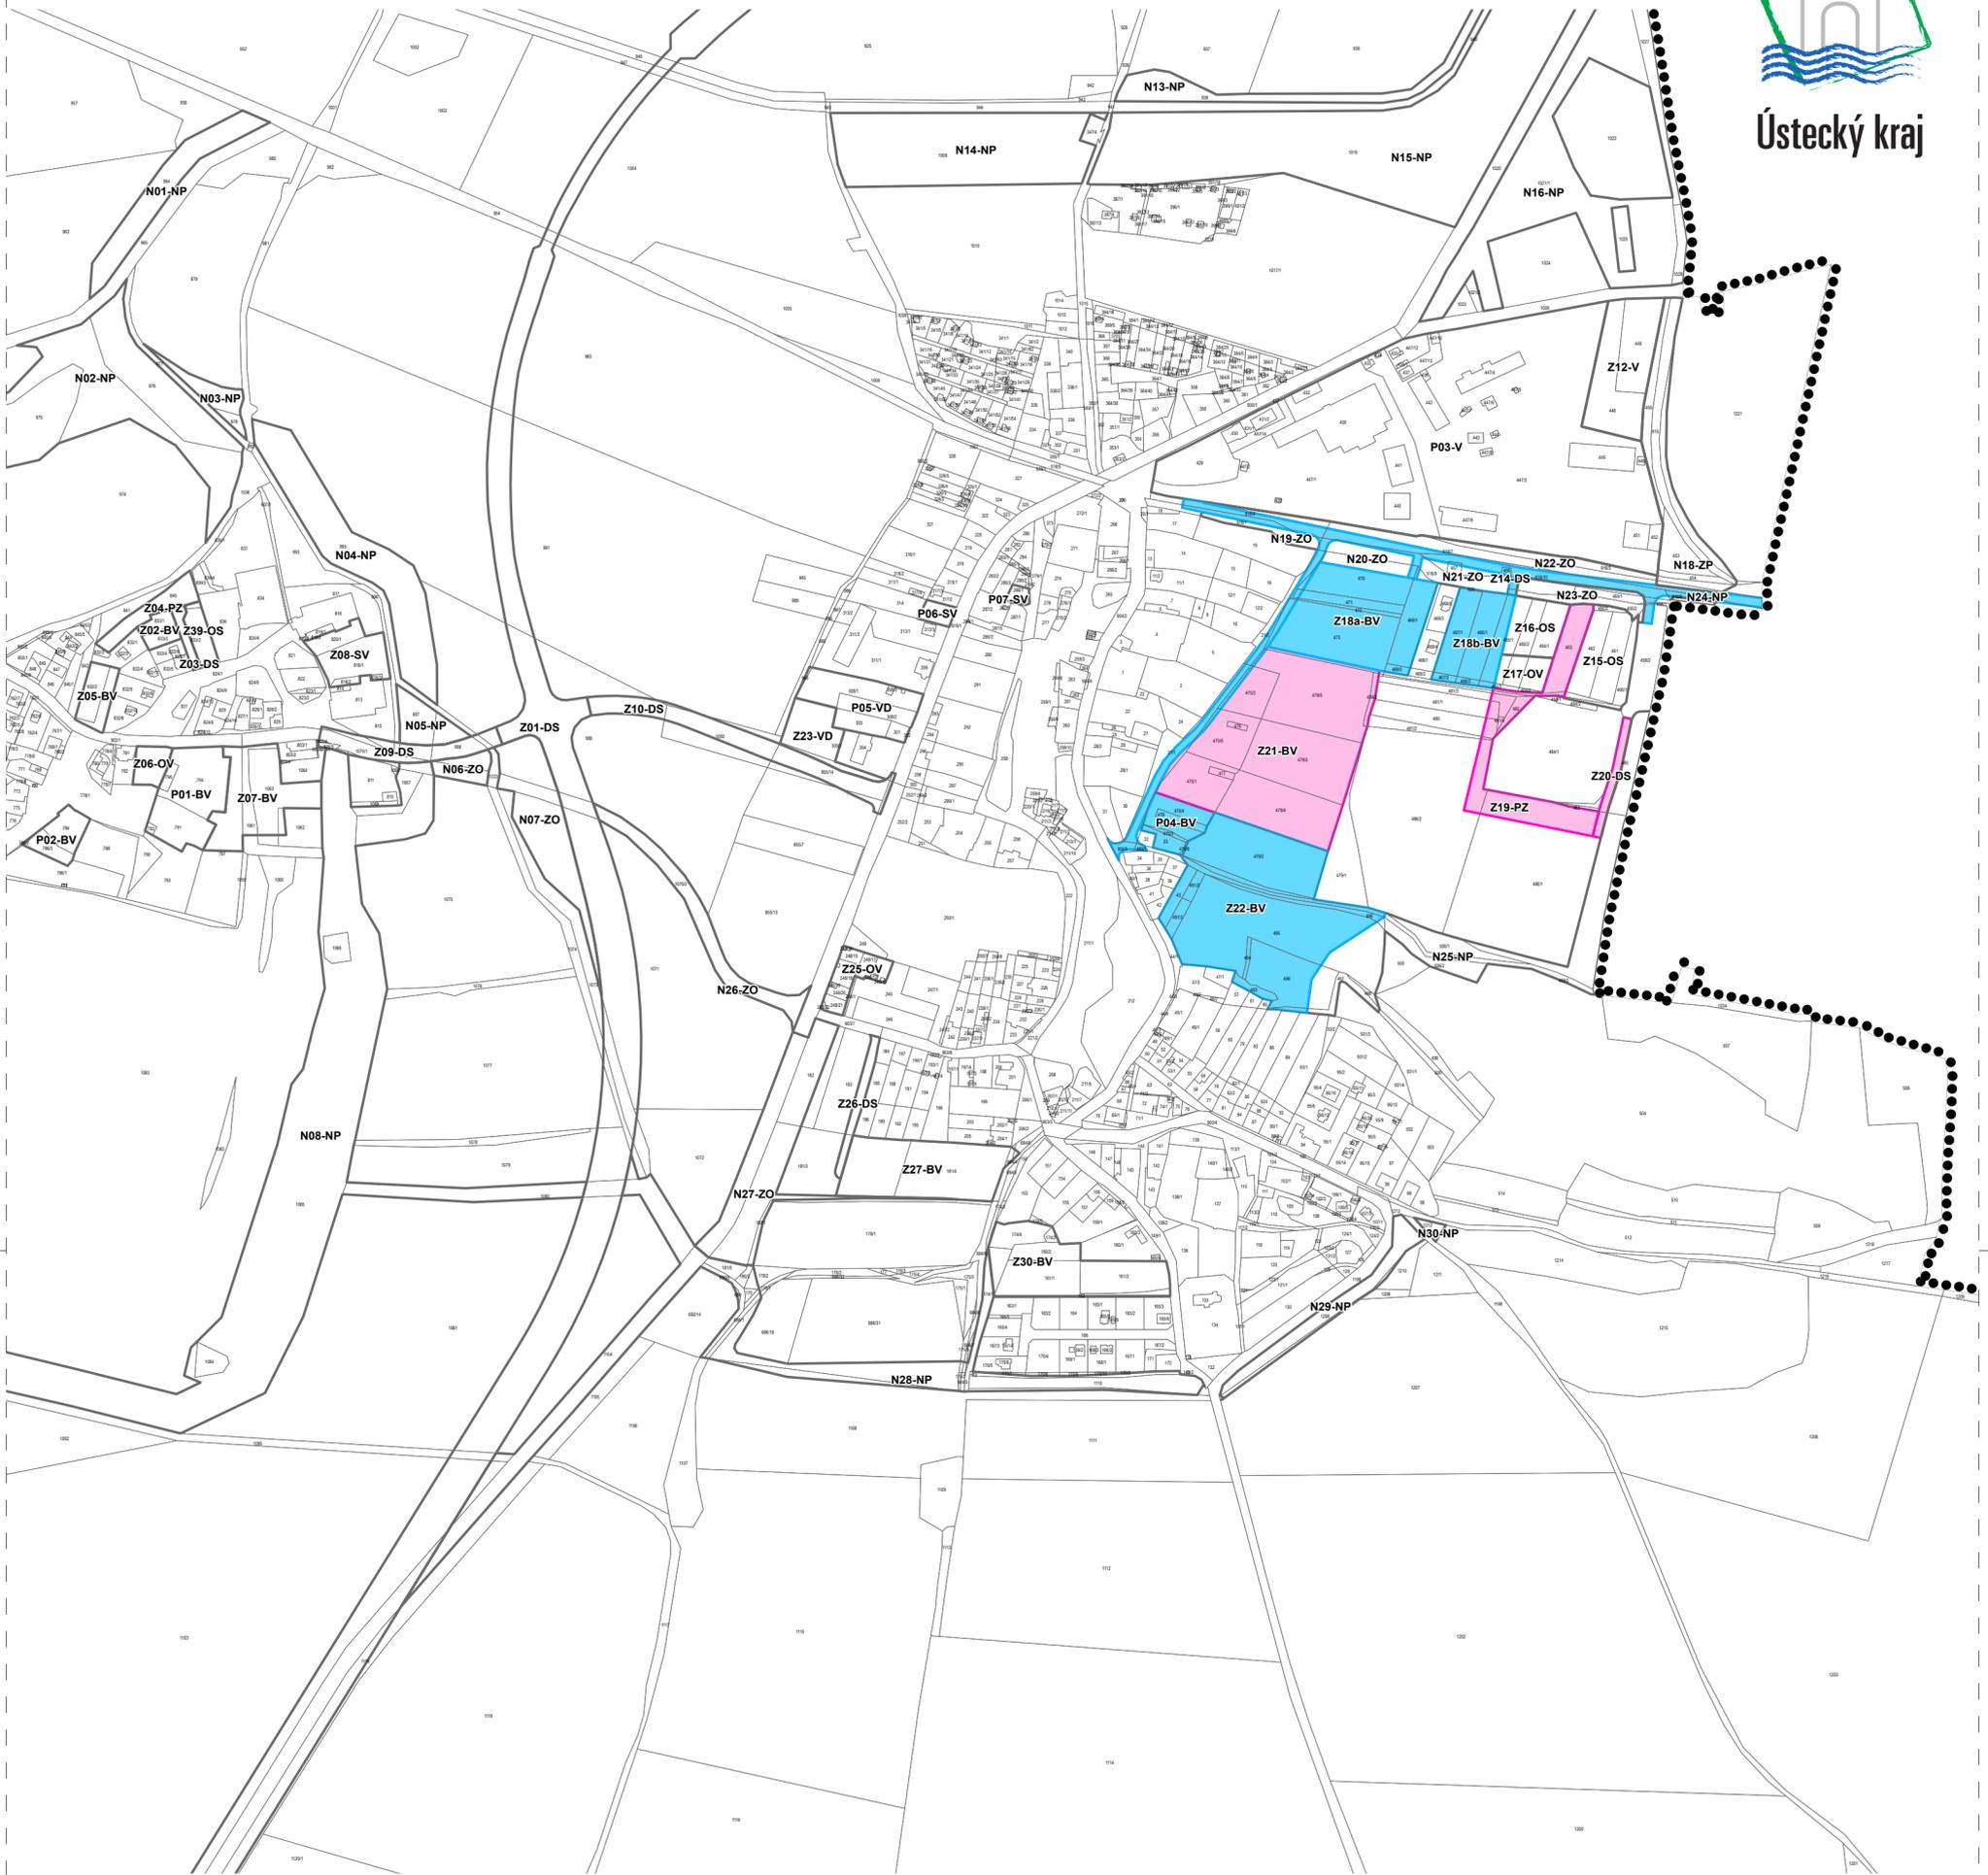

Ústecký kraj



STAV	NÁVRH
	plochy změn v území určené k realizaci v I. etapě
	plochy změn v území určené k realizaci ve II. etapě
	hranice řešeného území
	hranice pozemku

ÚZEMNÍ PLÁN HAVRAŇ

OBJEDNATEL: OBEC HAVRAŇ
HAVRAŇ ČP. 11, 435 01 HAVRAŇ
IČ: 00265918

ZHOTOVITEL: ING. ARCH. JAN BUCHAR
VESTECKÁ 350, 252 42 JESENICE
atelier.buchar@seznam.cz
IČ: 16133854



AUTORSKÝ KOLEKTIV: ING. ARCH. JAN BUCHAR
ING. ONDŘEJ KYP, AF-CityPlan s.r.o.
ING. JAN DŘEVÍKOVSKÝ
ING. JANA CALETKOVÁ, Ph.D., AF-CityPlan s.r.o.
ING. DAVID BOROVSÝ, AF-CityPlan s.r.o.
ING. HANA ALI, AF-CityPlan s.r.o.
MGR. PAVEL KAŇKA, AF-CityPlan s.r.o.

DATUM: ŘÍJEN 2013

MĚŘÍTKO: 1 : 5 000

STUPEŇ: NÁVRH

GRAFICKÁ PŘÍLOHA: VÝKRES POŘADÍ ZMĚN V ÚZEMÍ (ETAPIZACE)

Č. GRAFICKÉ PŘÍLOHY: **1e**