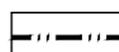
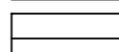


Prvky mapového podkladu

-  Hranice řešeného území
-  Hranice zastavěného území obce k 08. 2020
-  Hranice pozemku

Plochy změn, územní rezervy

-  Z47-BV Plochy zastavitelné
-  P08-OV Plochy pro přestavbu
-  N08-NP Plochy změn v nezastavěném území
-  R07-BV Plochy územních rezerv

Plochy s rozdílným způsobem využití - stav

-  Plochy dopravní infrastruktury - silniční doprava (DS)
-  Bydlení individuální v rodinných domech - vesnické (BV)

Plochy územních rezerv

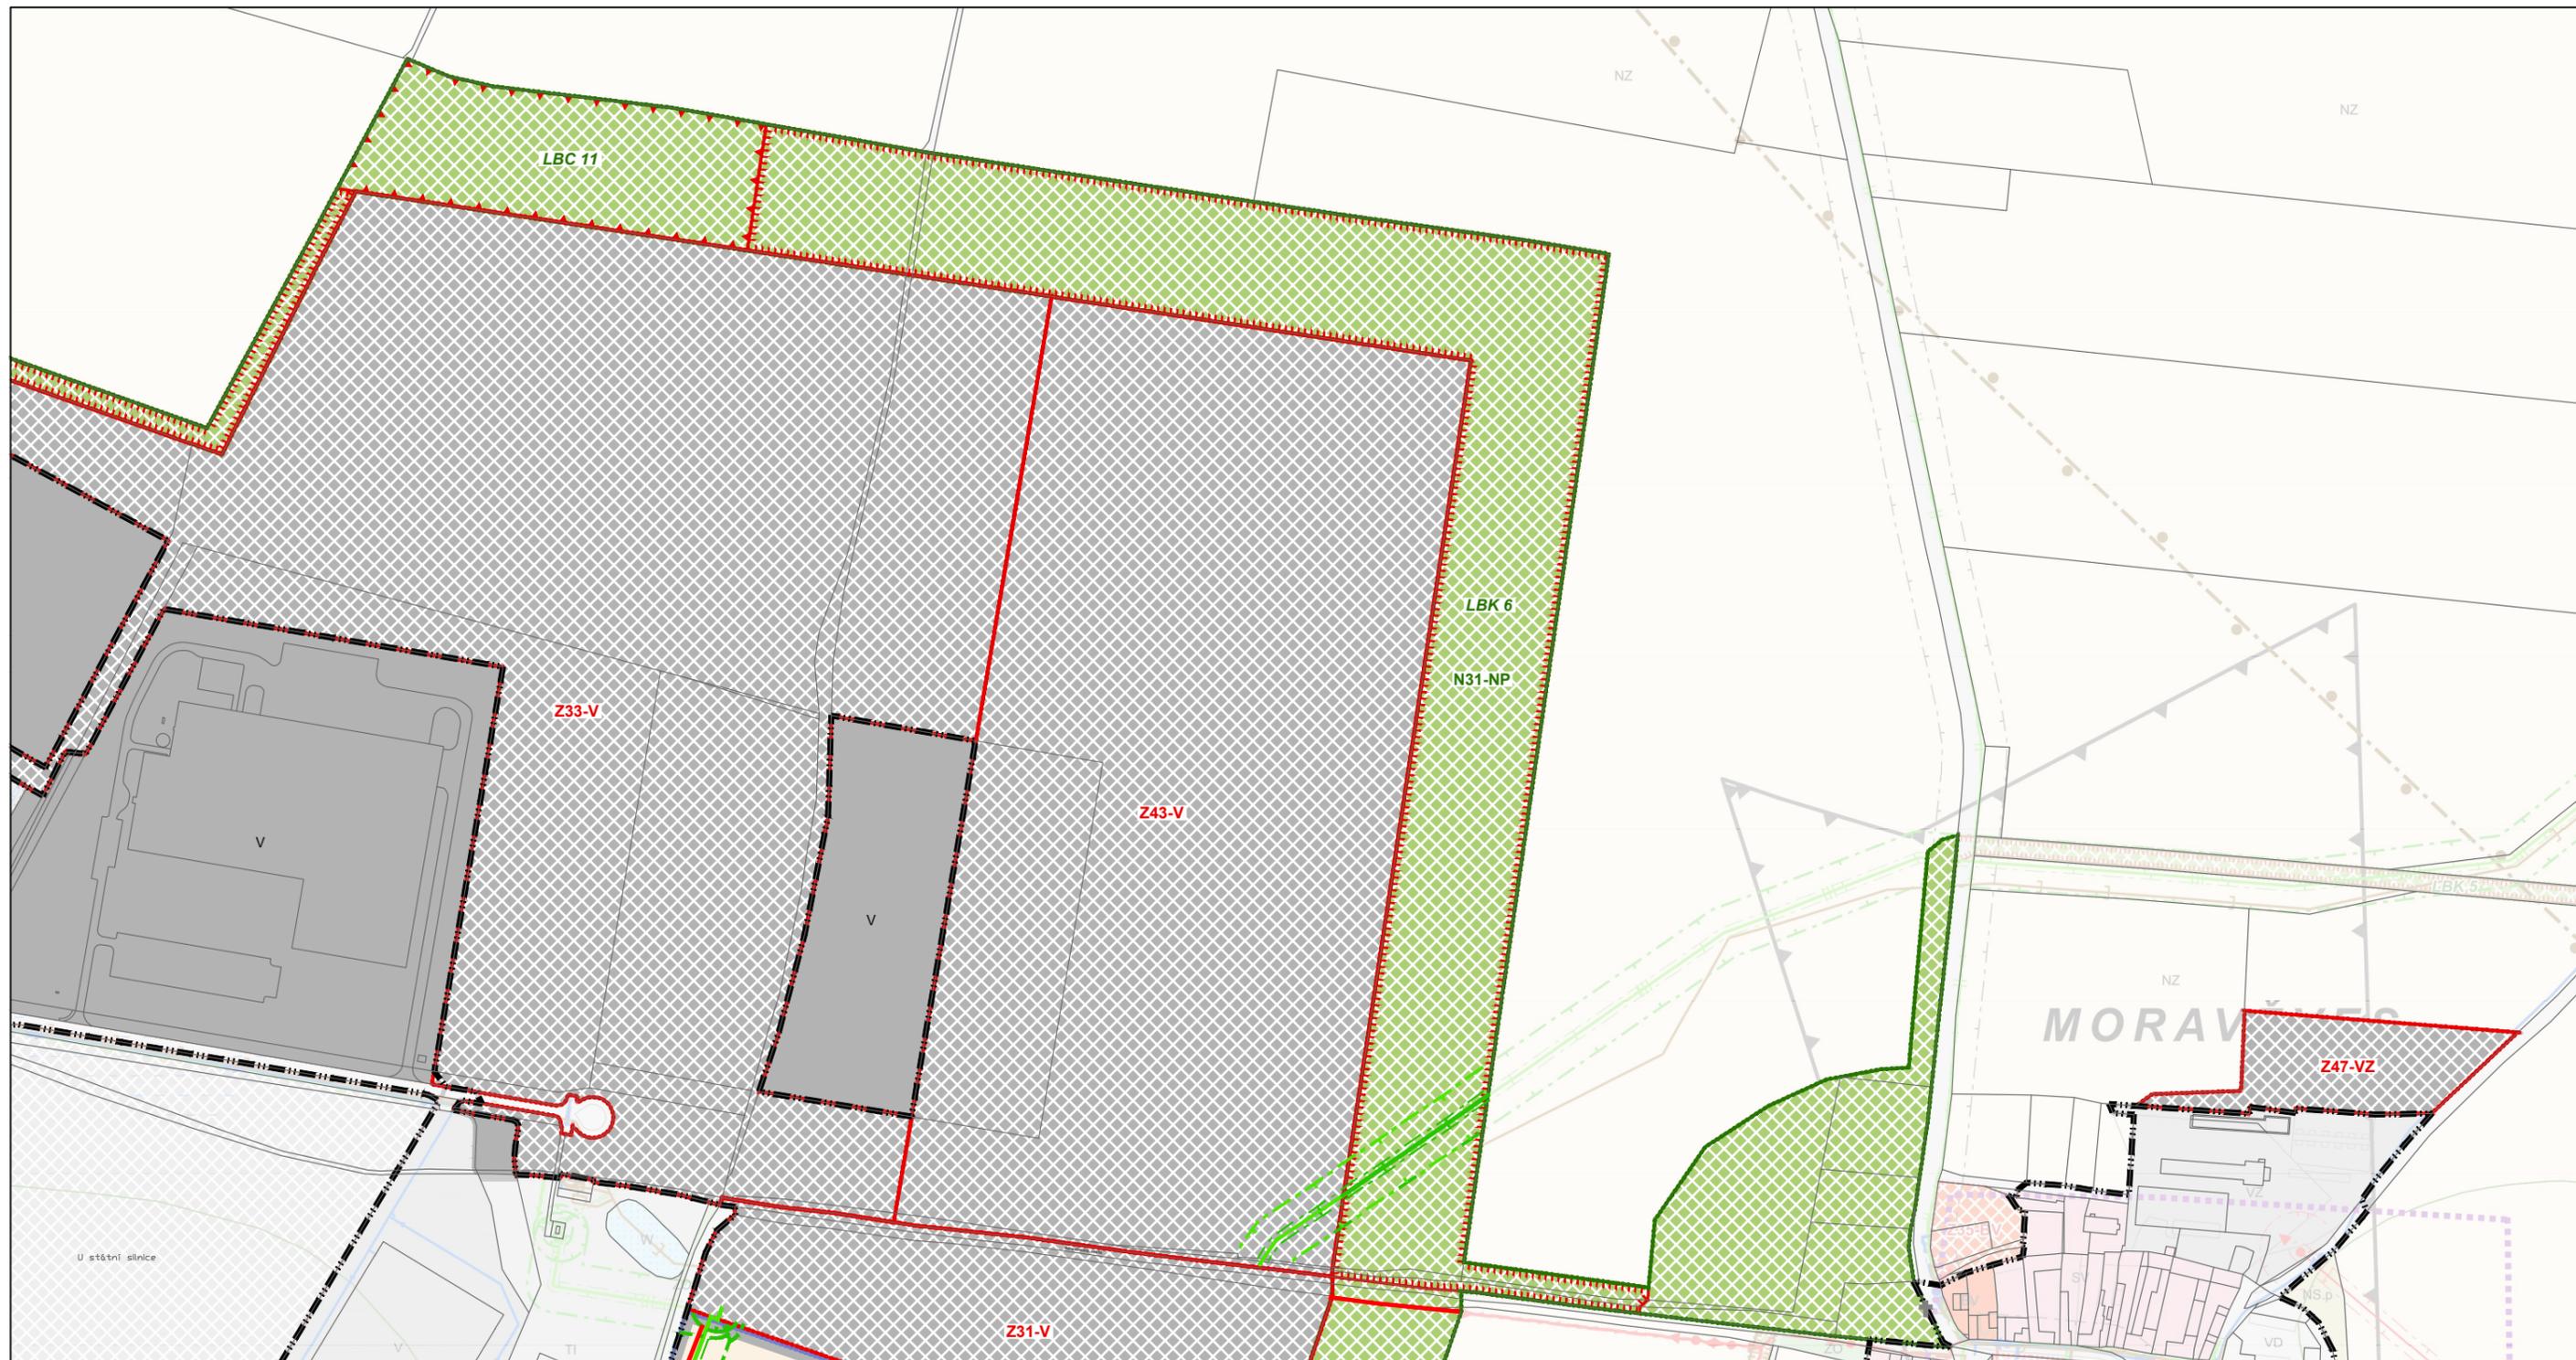
-  Plocha územní rezervy - Bydlení individuální v rodinných domech - vesnické (BV)

Plochy s rozdílným způsobem využití - návrh

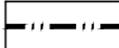
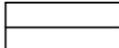
-  Bydlení individuální v rodinných domech - vesnické (BV; BVx)
-  Plochy veřejné vybavenosti (OV)
-  Plochy přírodní (NP)
-  Zeleň ochranná a izolační (ZO)
-  Zemědělská a lesnická výroba (VZ)

Ostatní limity

-  Drobné sakrální stavby
-  Válečné hroby a pietní místa



Prvky mapového podkladu

-  Hranice zastavěného území obce k 08. 2020
-  Hranice pozemku

Prvky ÚSES nefunkční

-  Lokální biocentrum
-  Lokální biokoridor

 
 
M 1 : 5 000

Plochy změn, územní rezervy

-  Plochy zastavitelné
-  Plochy změn v nezastavěném území
-  Plochy územních rezerv

Celé správní území je situováno ve vymezeném území zabezpečovacích zařízení MO.

Plochy s rozdílným způsobem využití - stav

-  Plochy dopravní infrastruktury - silniční doprava (DS)
-  Plochy zemědělské (NZ)

Plochy územních rezerv

-  Plochy výroby a skladování (V)

Plochy s rozdílným způsobem využití - návrh

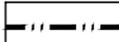
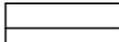
-  Zemědělská a lesnická výroba (VZ)
-  Plochy výroby a skladování (V)
-  Plochy přírodní (NP)

Ostatní limity

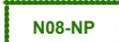
-  Drobné sakrální stavby



Prvky mapového podkladu

-  Hranice řešeného území
-  Hranice zastavěného území obce k 08. 2020
-  Hranice pozemku

 
 
Plochy změn, územní rezervy

-  Z47-BV Plochy zastavitelné
-  N08-NP Plochy změn v nezastavěném území
-  R07-BV Plochy územních rezerv

Prvky ÚSES nefunkční

-  LBC 7 Lokální biocentrum
-  LBK 8 Lokální biokoridor

Plochy s rozdílným způsobem využití - stav

-  Plochy výroby a skladování (V)
-  Plochy zemědělské (NZ)

Plochy s rozdílným způsobem využití - návrh

-  Plochy výroby a skladování (V)
-  Plochy přírodní (NP)

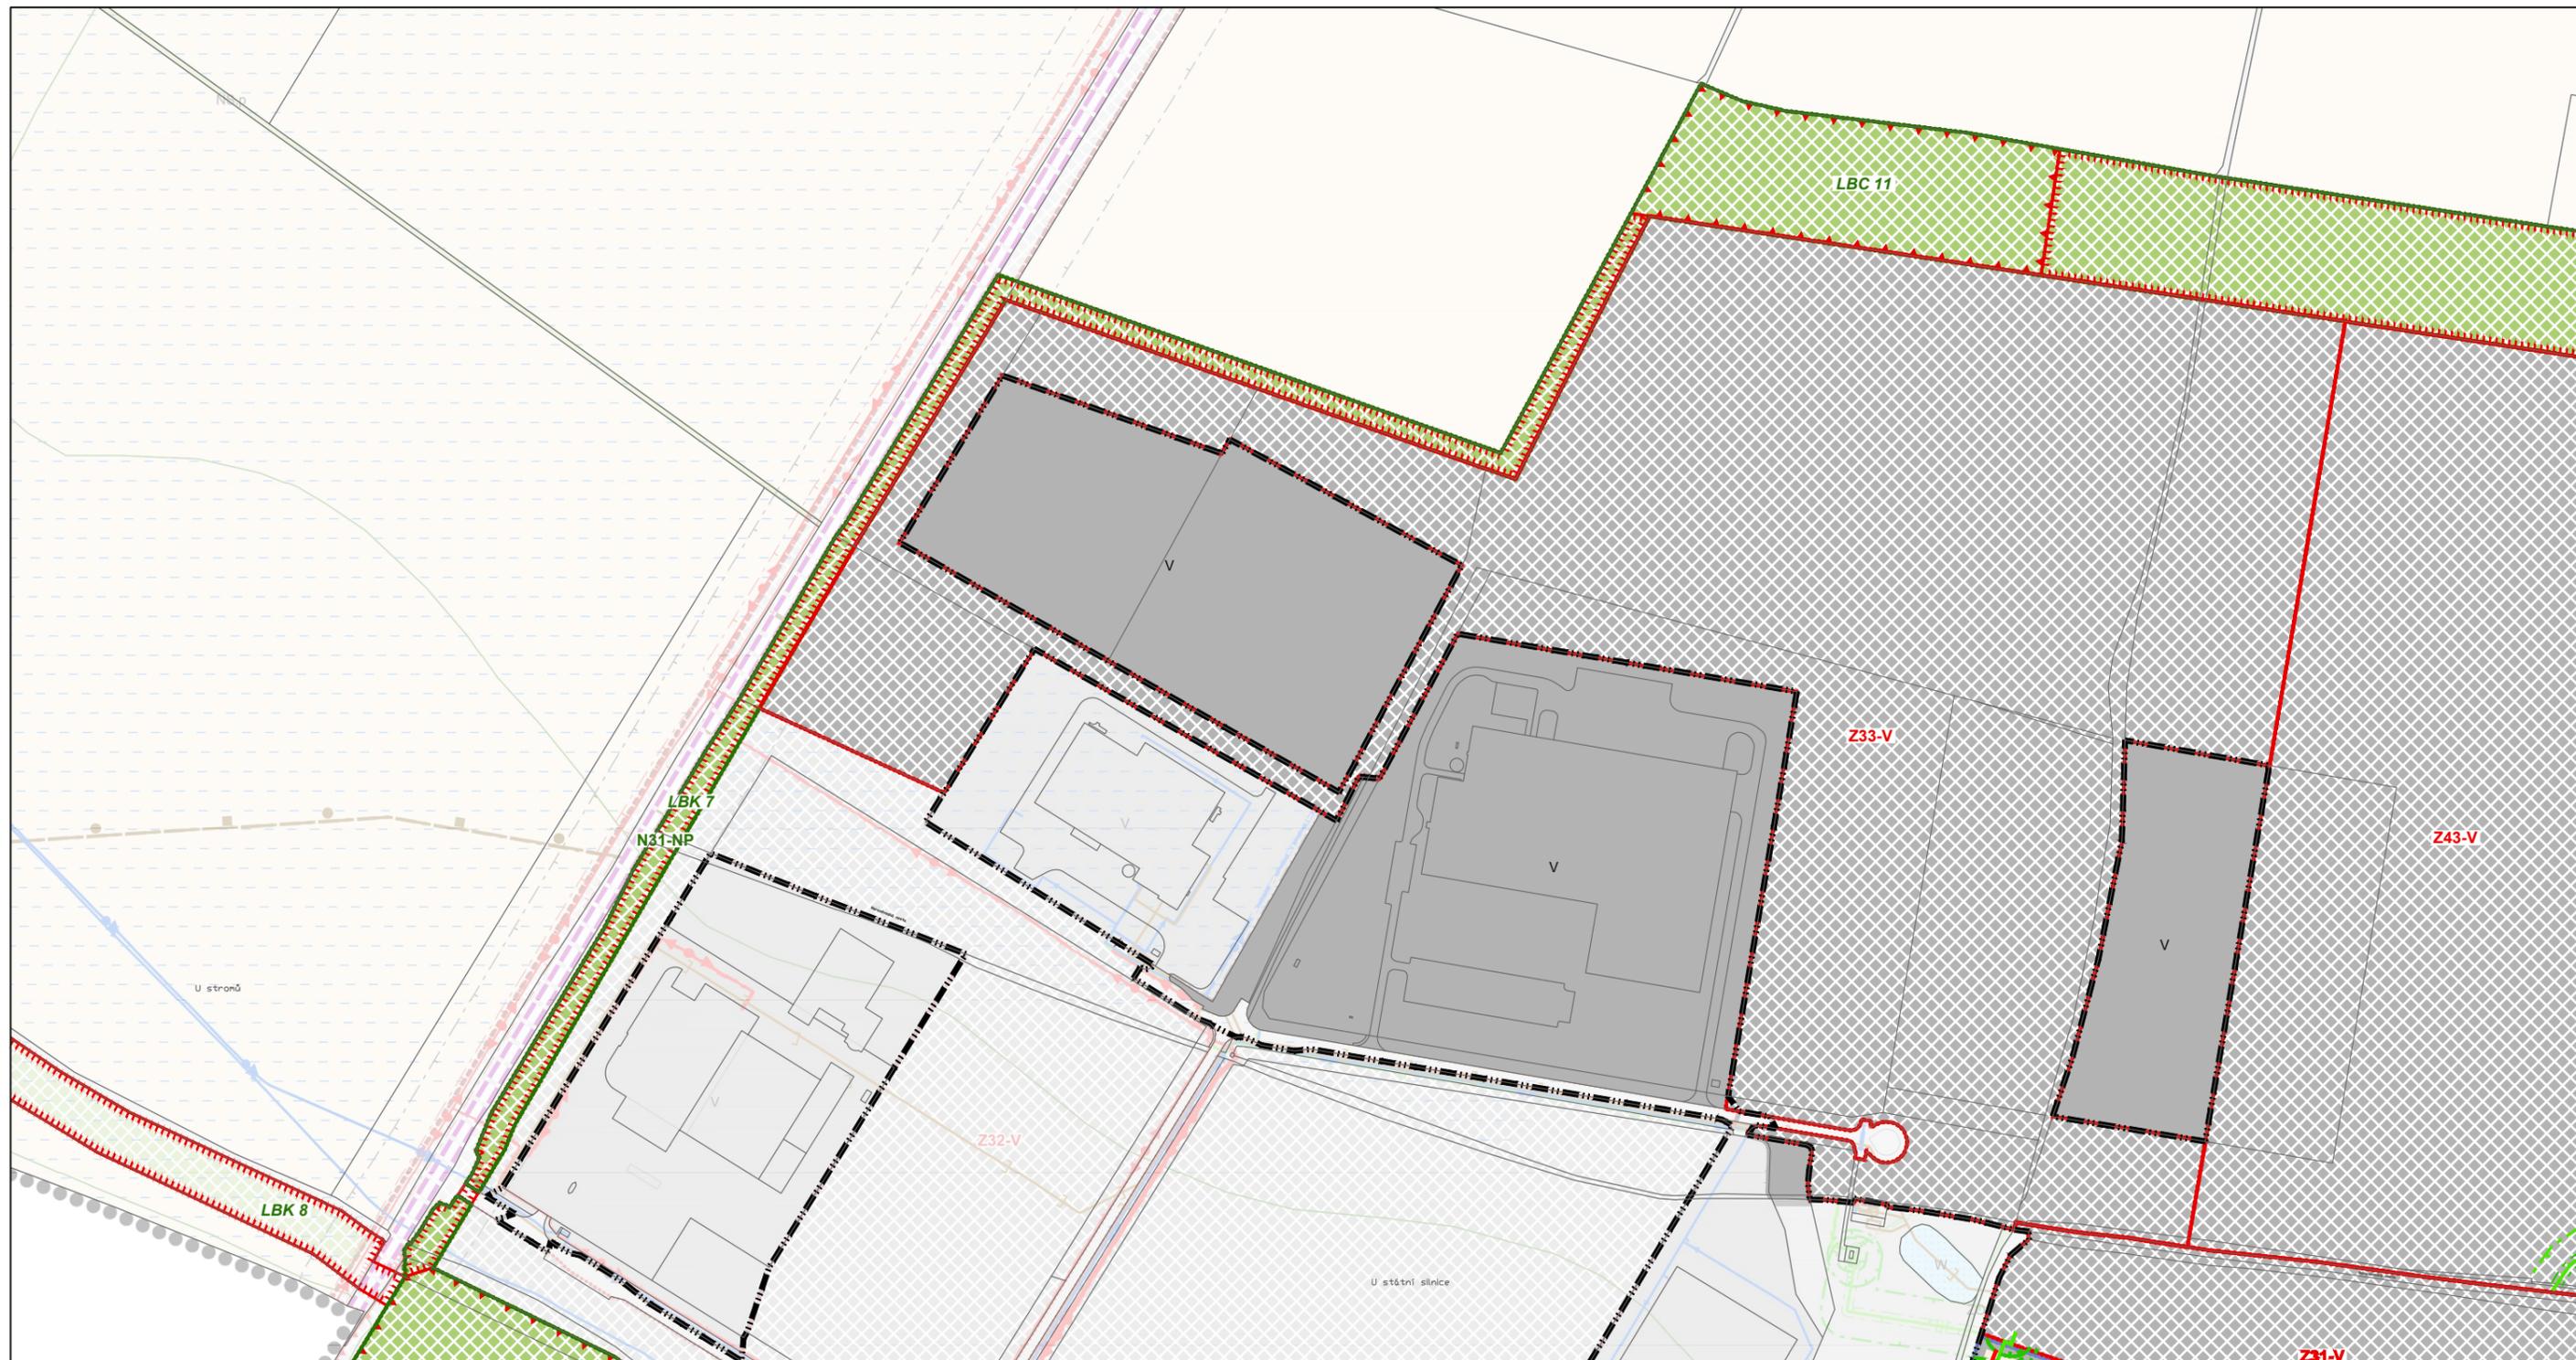
Plochy územních rezerv

-  Plochy výroby a skladování (V)

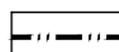
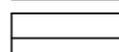
M 1 : 5 000

Celé správní území je situováno ve vymezeném území zabezpečovacích zařízení MO.

Změna č. 1 ÚP Havraň
2a KOORDINAČNÍ VÝKRES - výřez 03



Prvky mapového podkladu

-  Hranice řešeného území
-  Hranice zastavěného území obce k 08. 2020
-  Hranice pozemku

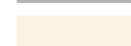
Plochy změn, územní rezervy

-  Plochy zastavitelné
-  Plochy změn v nezastavěném území
-  Plochy územních rezerv

Prvky ÚSES nefunkční

-  Lokální biocentrum
-  Lokální biokoridor

Plochy s rozdílným způsobem využití - stav

-  Plochy výroby a skladování (V)
-  Plochy zemědělské (NZ)

Plochy s rozdílným způsobem využití - návrh

-  Plochy výroby a skladování (V)
-  Plochy přírodní (NP)

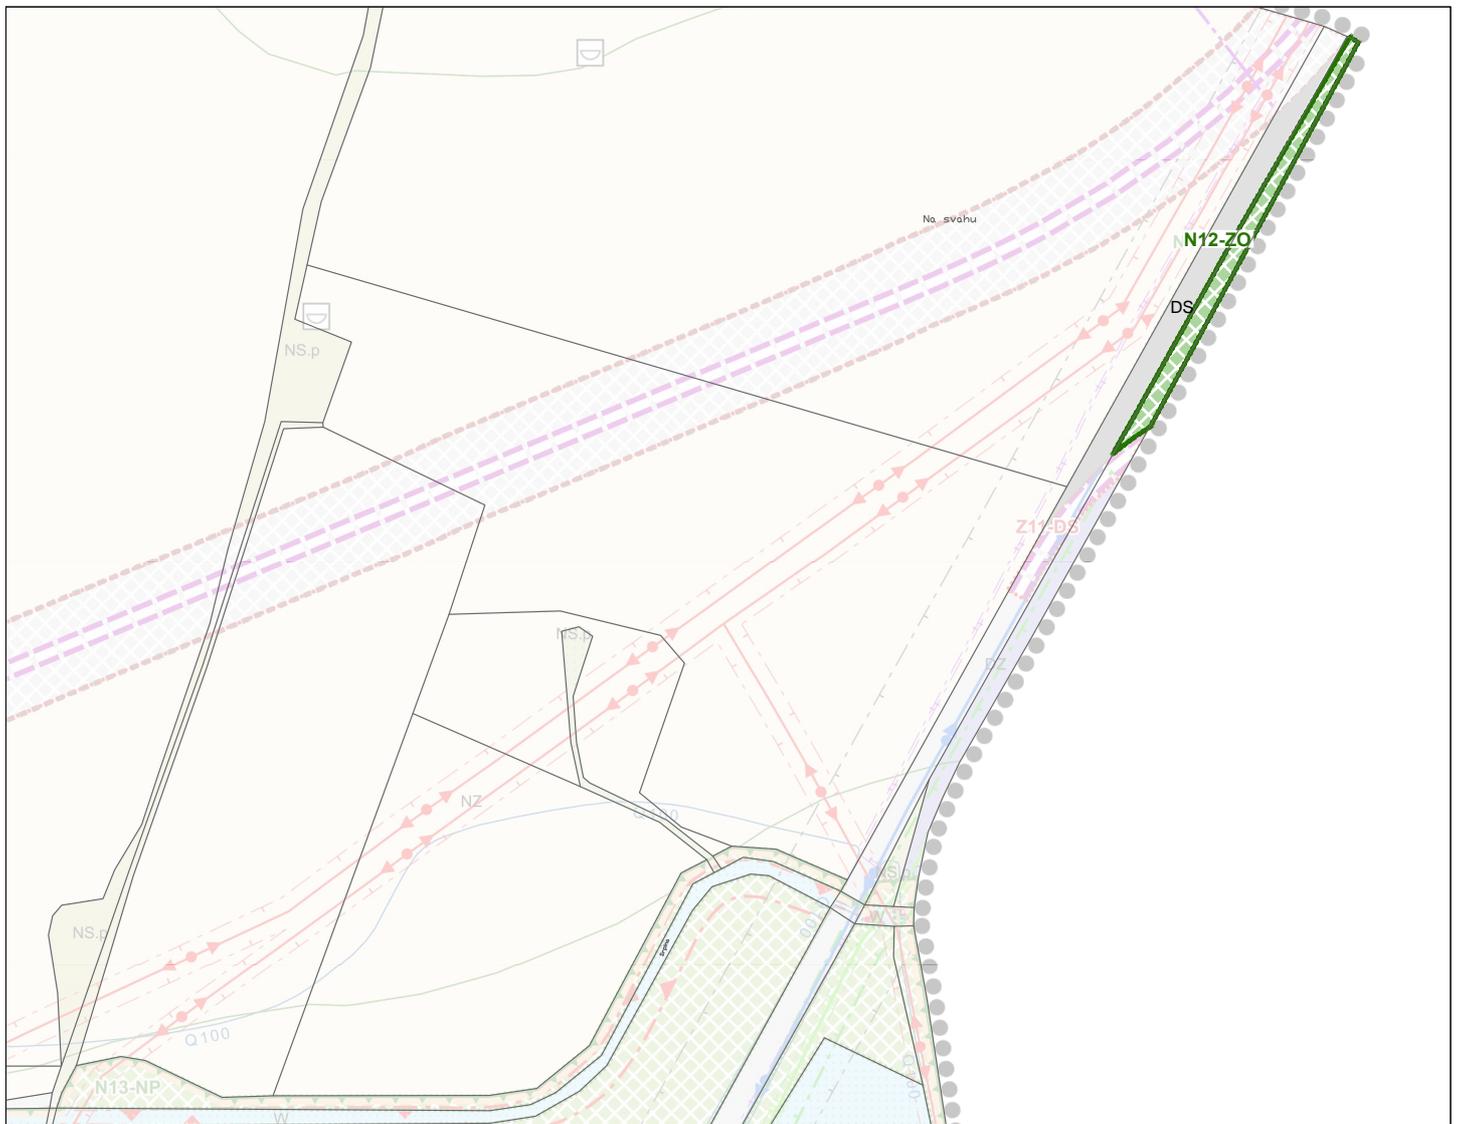
Plochy územních rezerv

-  Plochy výroby a skladování (V)

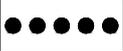
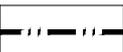
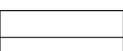
M 1 : 5 000

Celé správní území je situováno ve vymezeném území zabezpečovacích zařízení MO.

Změna č. 1 ÚP Havraň
2a KOORDINAČNÍ VÝKRES - výřez 04



 
Prvky mapového podkladu

-  Hranice řešeného území
-  Hranice zastavěného území obce k 08. 2020
-  Hranice pozemku

Plochy změn, územní rezervy

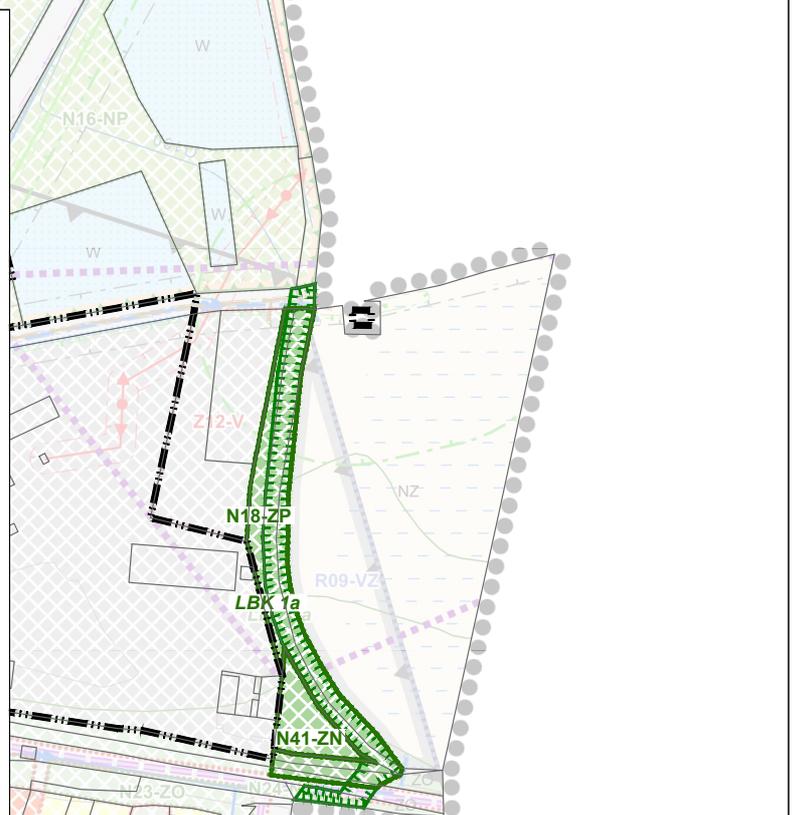
-  N08-NP Plochy změn v nezastavěném území

Plochy s rozdílným způsobem využití - stav

-  Plochy dopravní infrastruktury - silniční doprava (DS)

Plochy s rozdílným způsobem využití - návrh

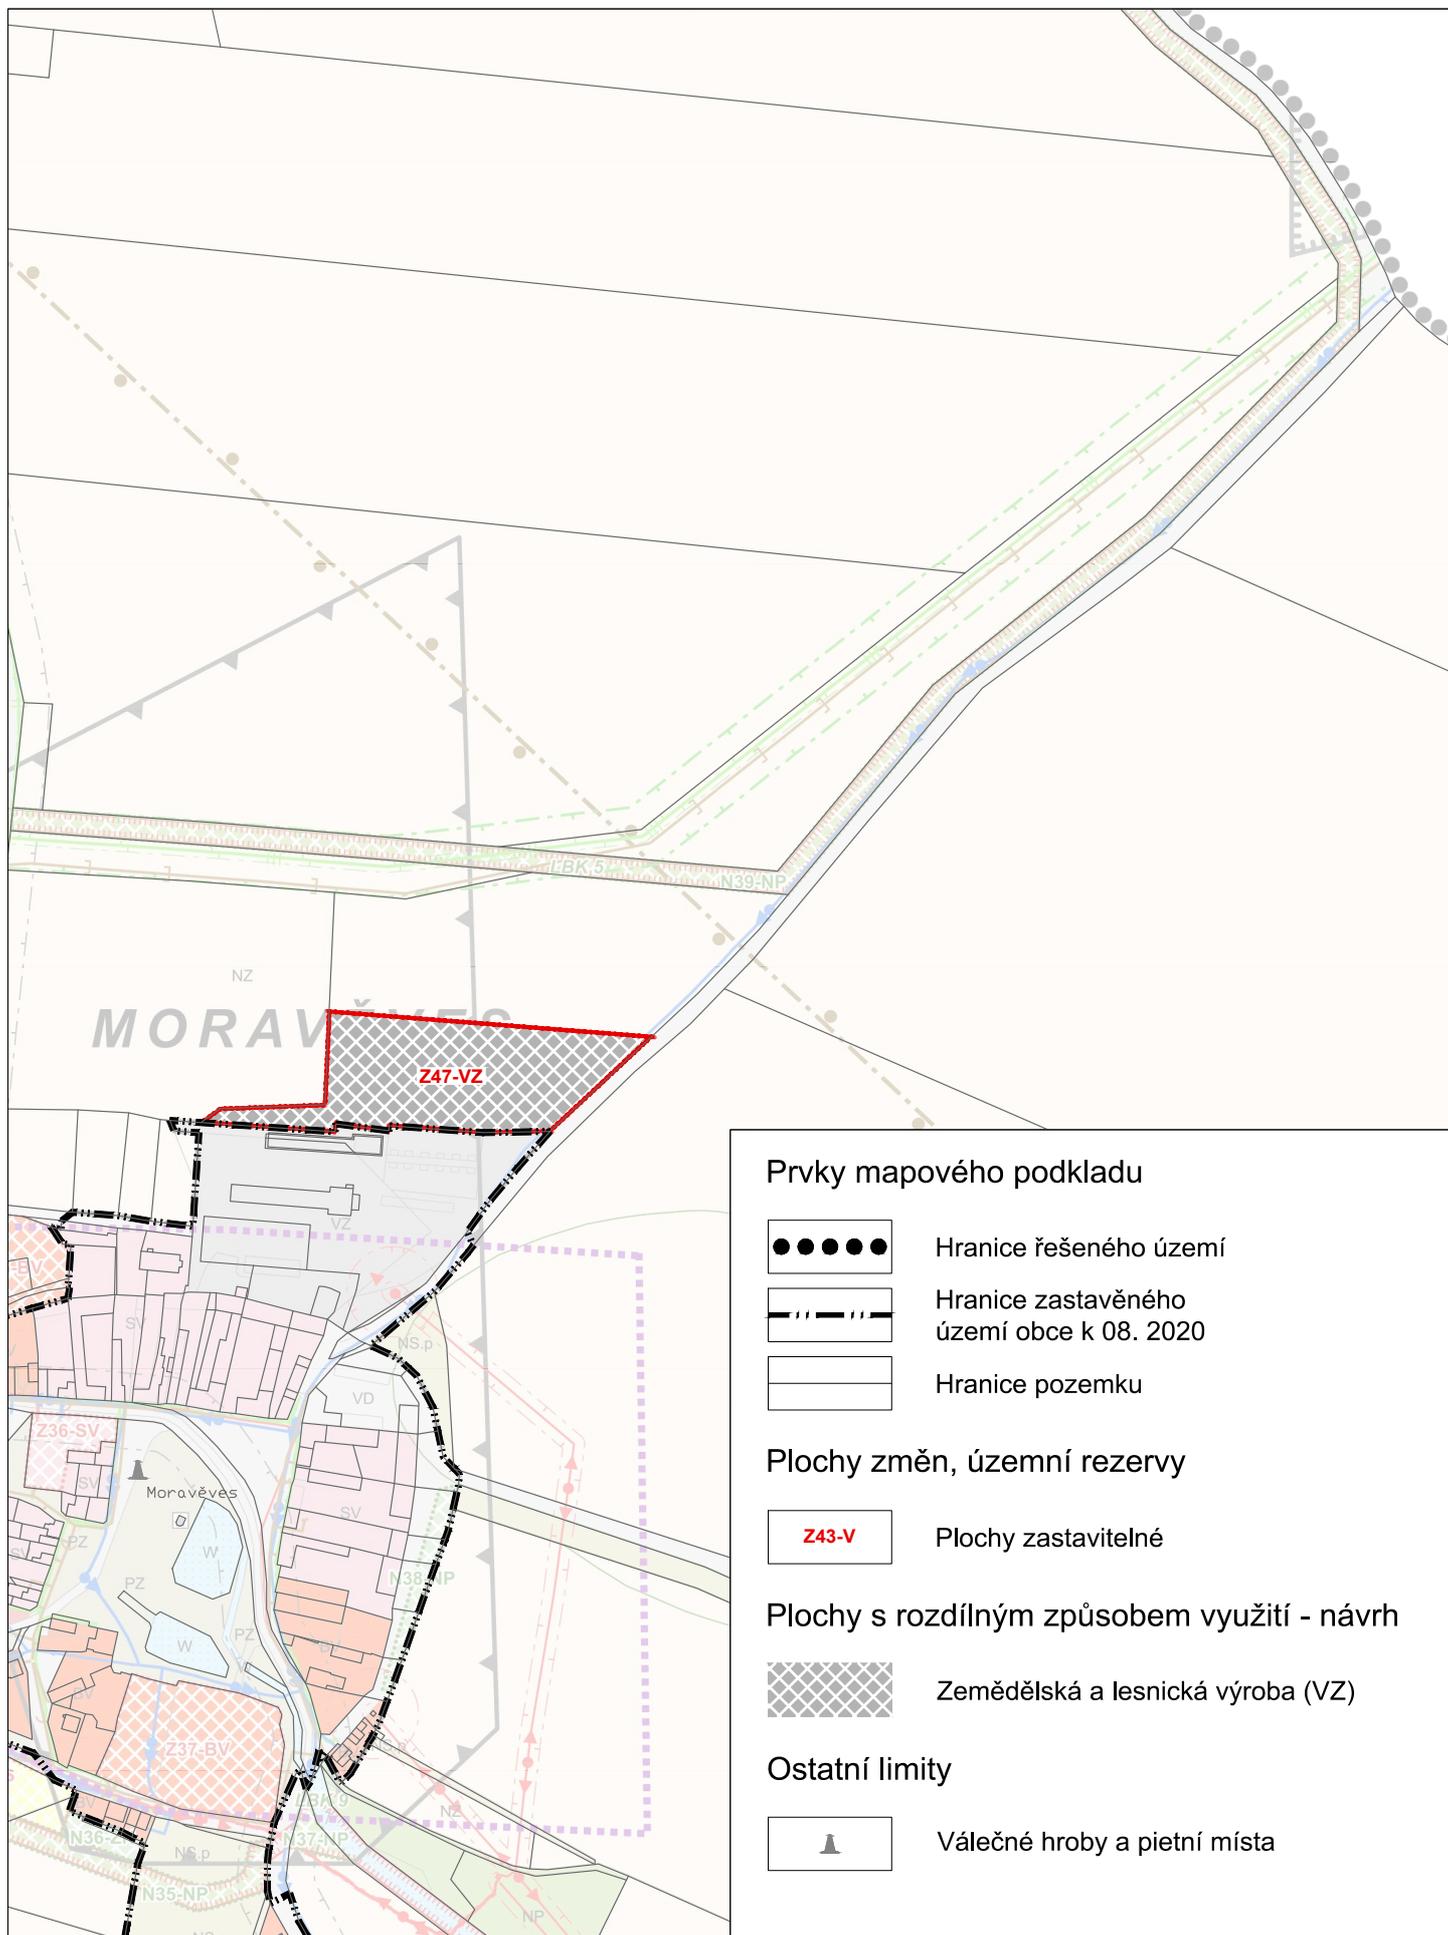
-  Plochy veřejné vybavenosti (ZP)
-  Plochy přírodní (ZN)
-  Zeleň ochranná a izolační (ZO)



M 1 : 5 000

Celé správní území je situováno ve vymezeném území zabezpečovacích zařízení MO.

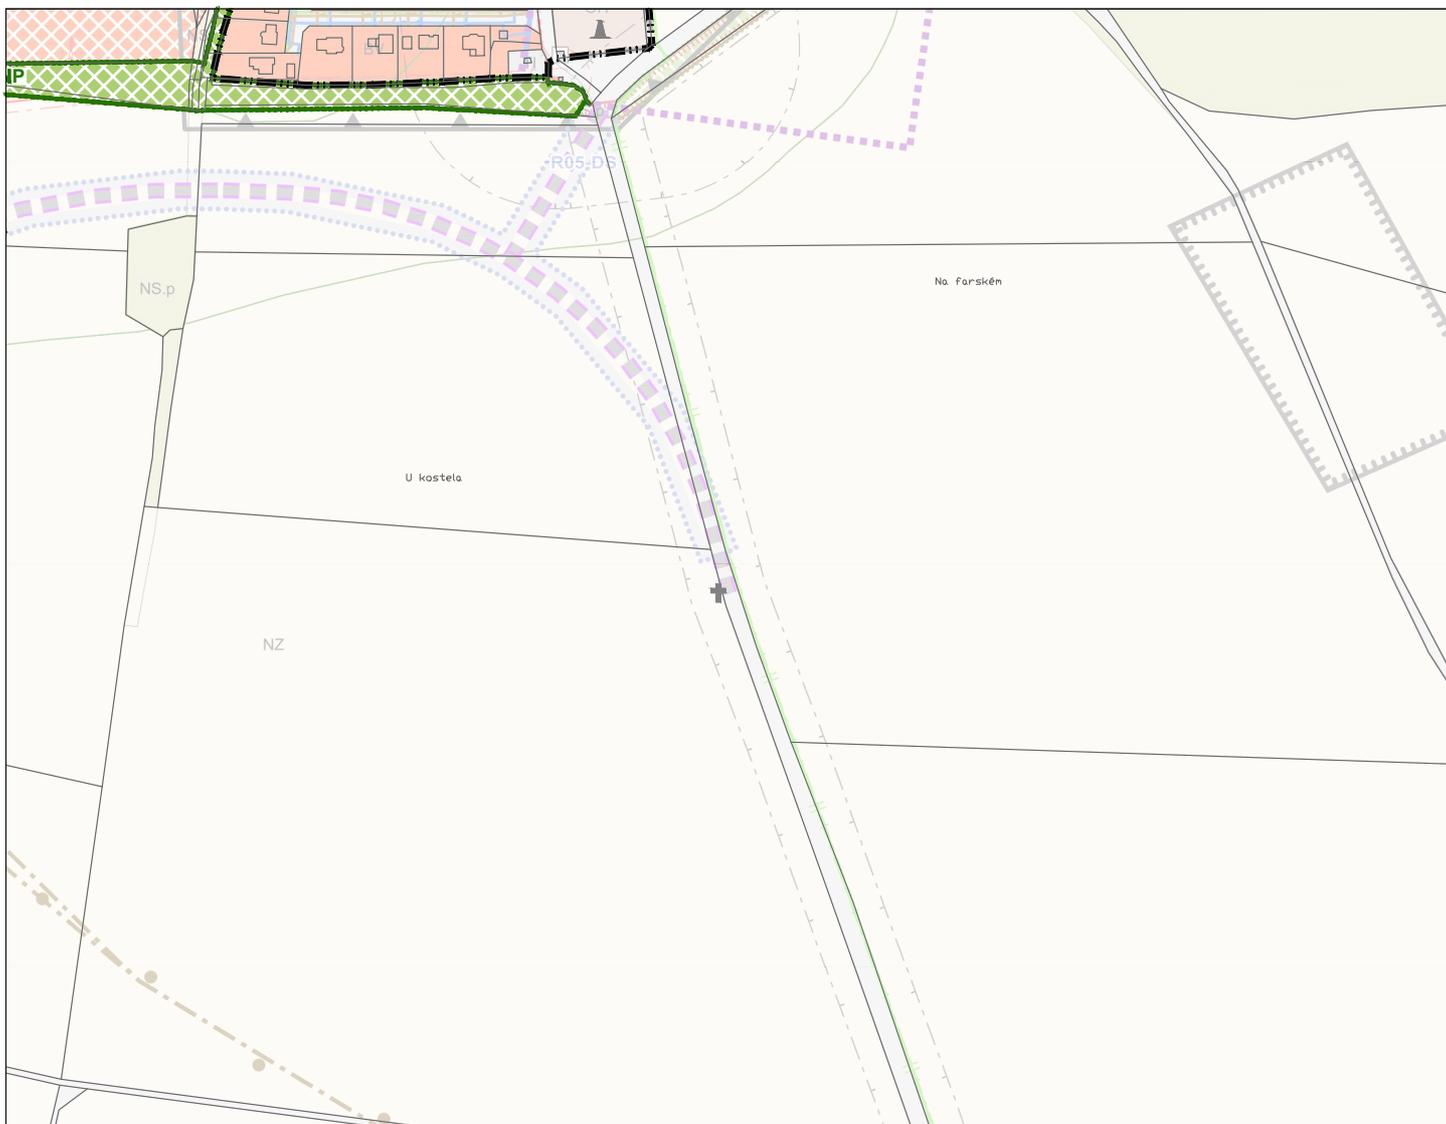
Změna č. 1 ÚP Havraň
2a KOORDINAČNÍ VÝKRES - výřez 05



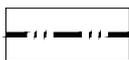
M 1 : 5 000

Celé správní území je situováno ve vymezeném území zabezpečovacích zařízení MO.

Změna č. 1 ÚP Havraň
2a KOORDINAČNÍ VÝKRES - výřez 06



Prvky mapového podkladu

-  Hranice zastavěného území obce k 08. 2020
-  Hranice pozemku

Plochy změn, územní rezervy

-  N08-NP Plochy změn v nezastavěném území

Plochy s rozdílným způsobem využití - návrh

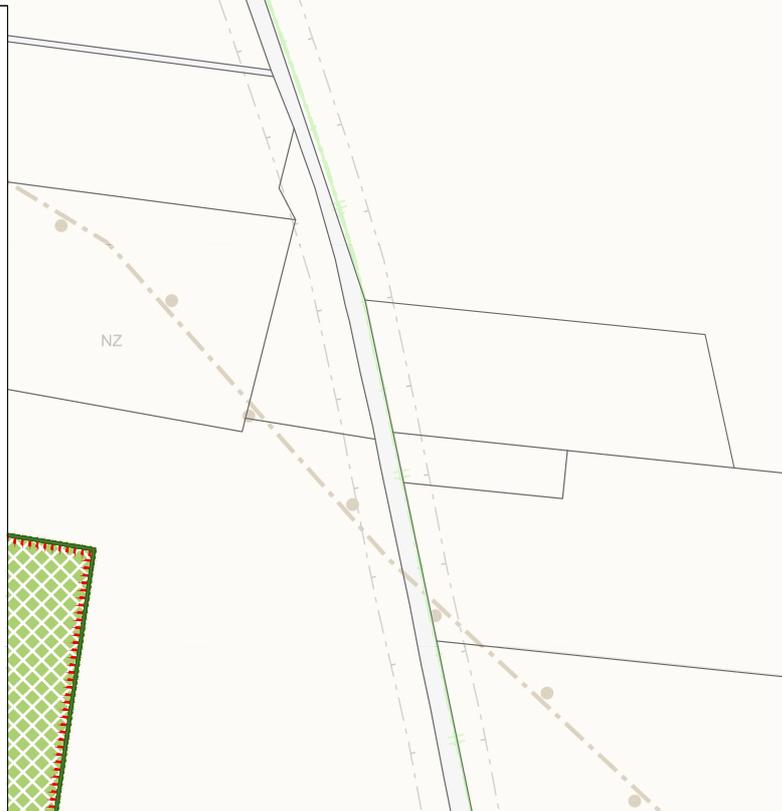
-  Plochy přírodní (NP)

Prvky ÚSES nefunkční

-  LBK 8 Lokální biokoridor

Ostatní limity

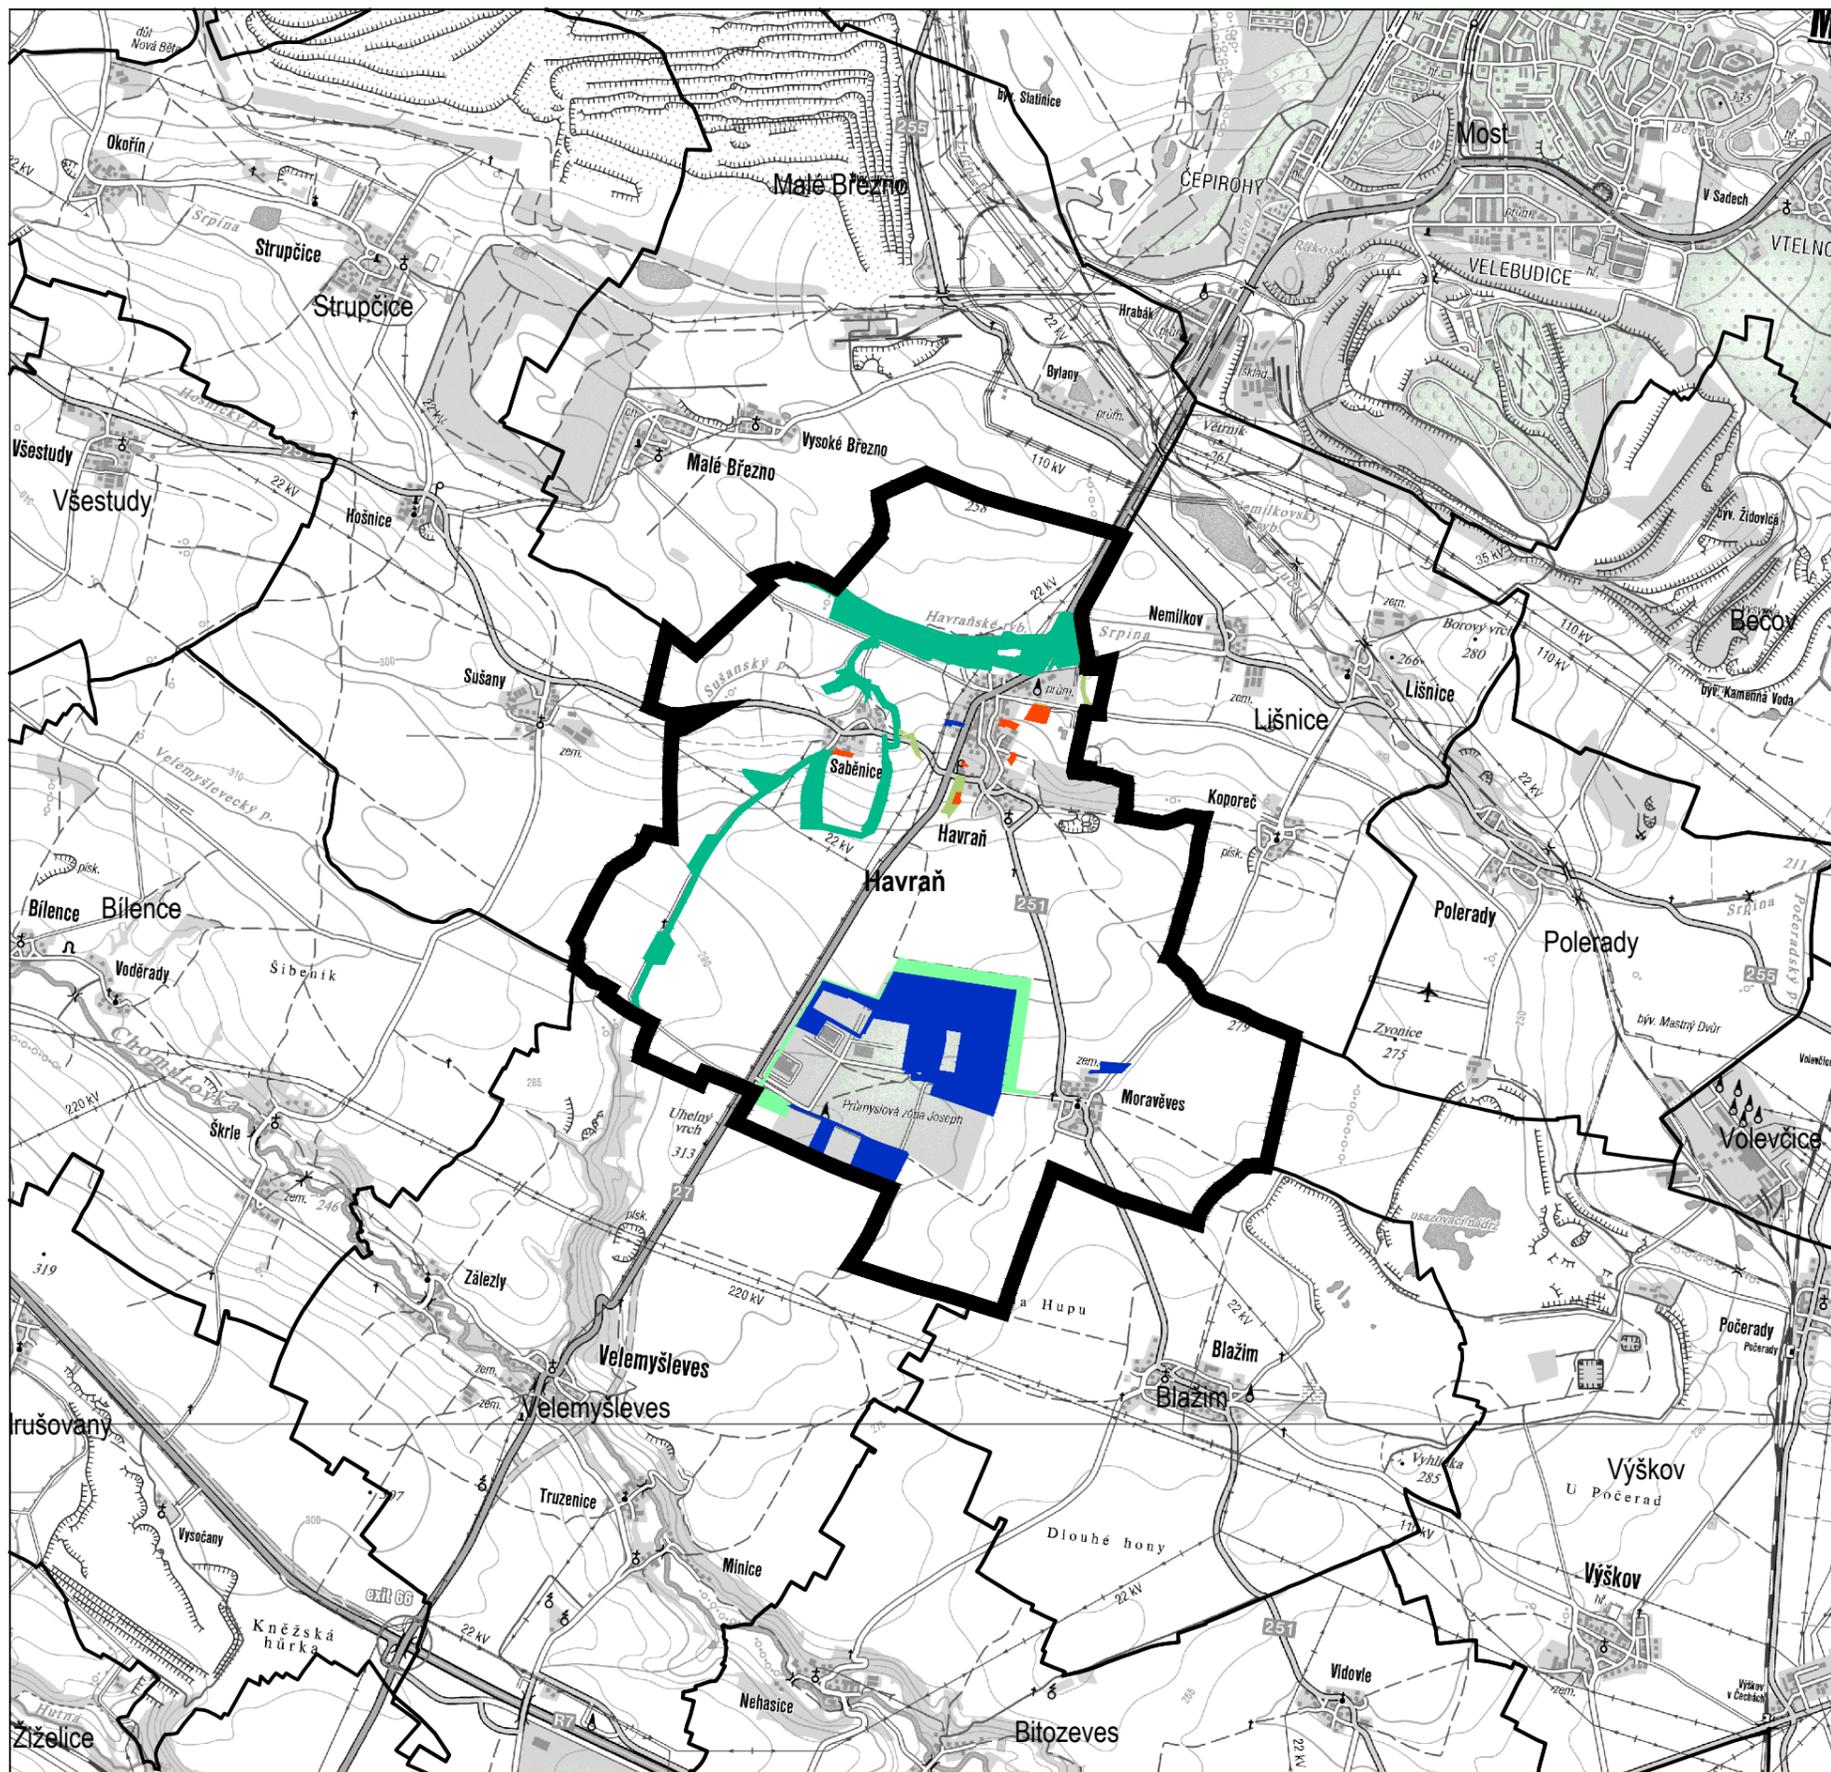
-  Drobné sakrální stavby



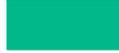
M 1 : 5 000

Celé správní území je situováno ve vymezeném území zabezpečovacích zařízení MO.

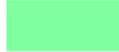
Změna č. 1 ÚP Havraň
2a KOORDINAČNÍ VÝKRES - výřez 07

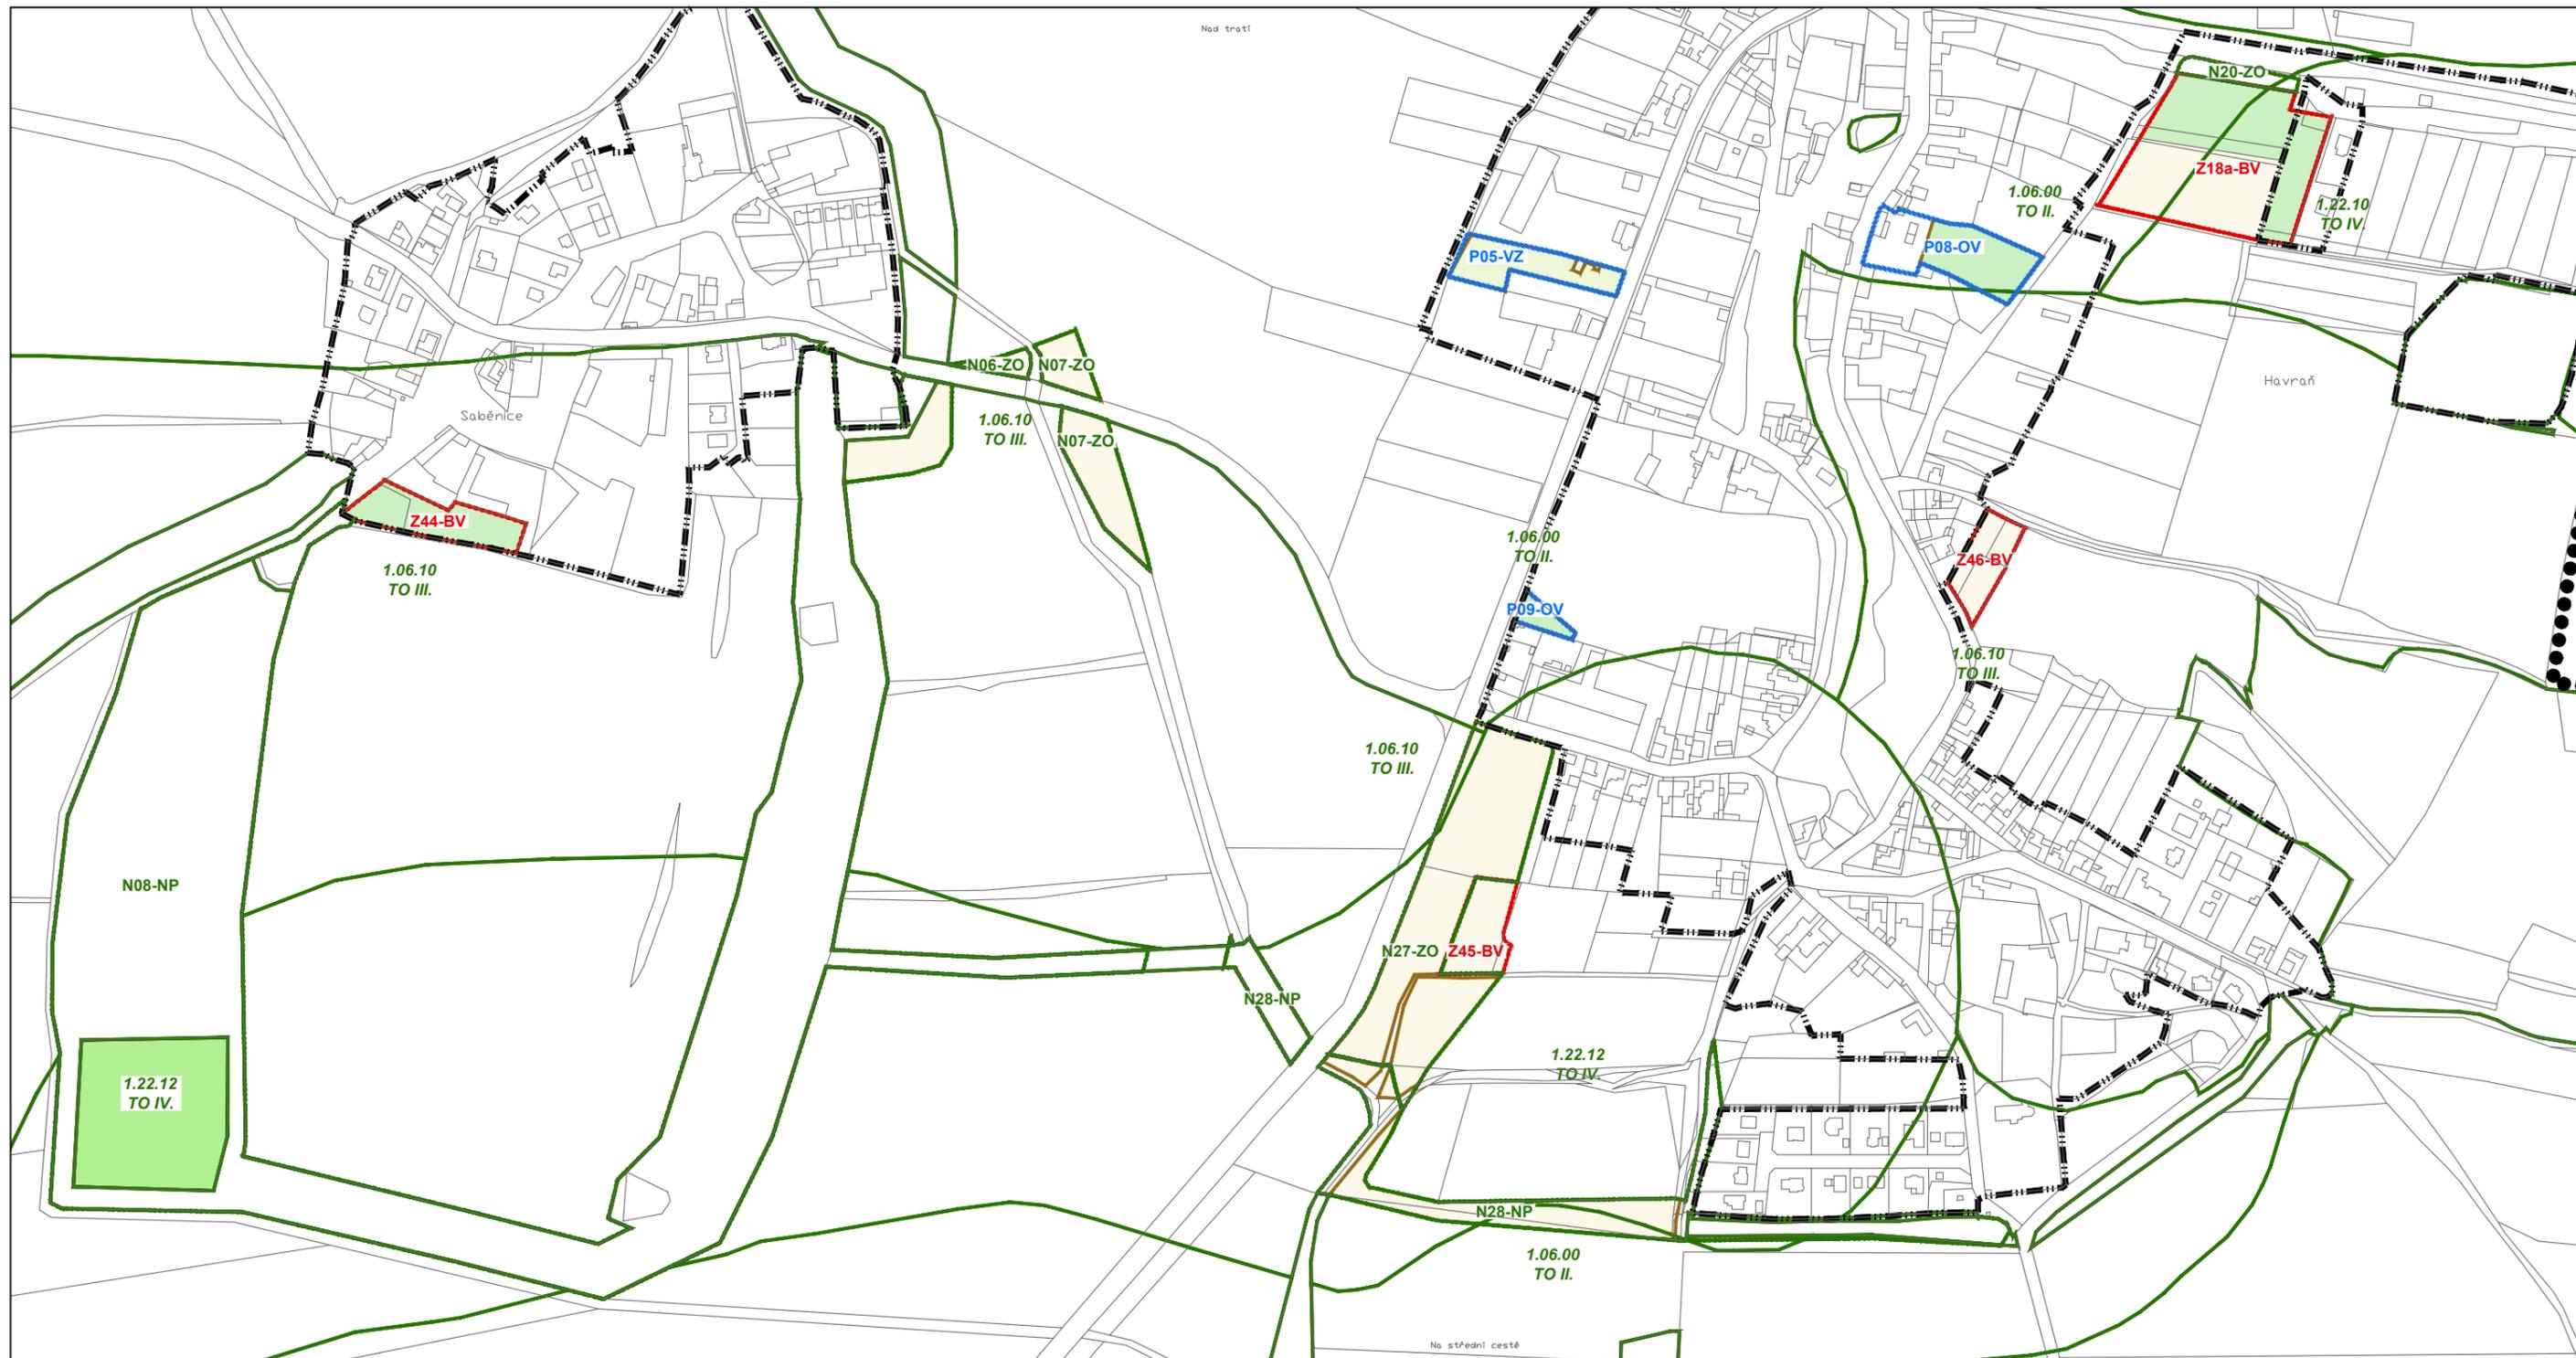


Prvky mapového podkladu

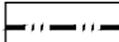
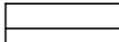
-  Hranice řešeného území
-  Hranice sousedních obcí
-  RBK 582 zpřesněný ÚP Havraň

Návrh Změny č. 1 ÚP Havraň

-  Změnou č. 1 navržené plochy bydlení a občanského vybavení
-  Změnou č. 1 navržené plochy výroby
-  Změnou č. 1 navržené plochy změn v krajině
-  Změnou č. 1 navržený lokální ÚSES



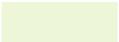
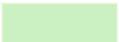
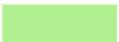
Prvky mapového podkladu

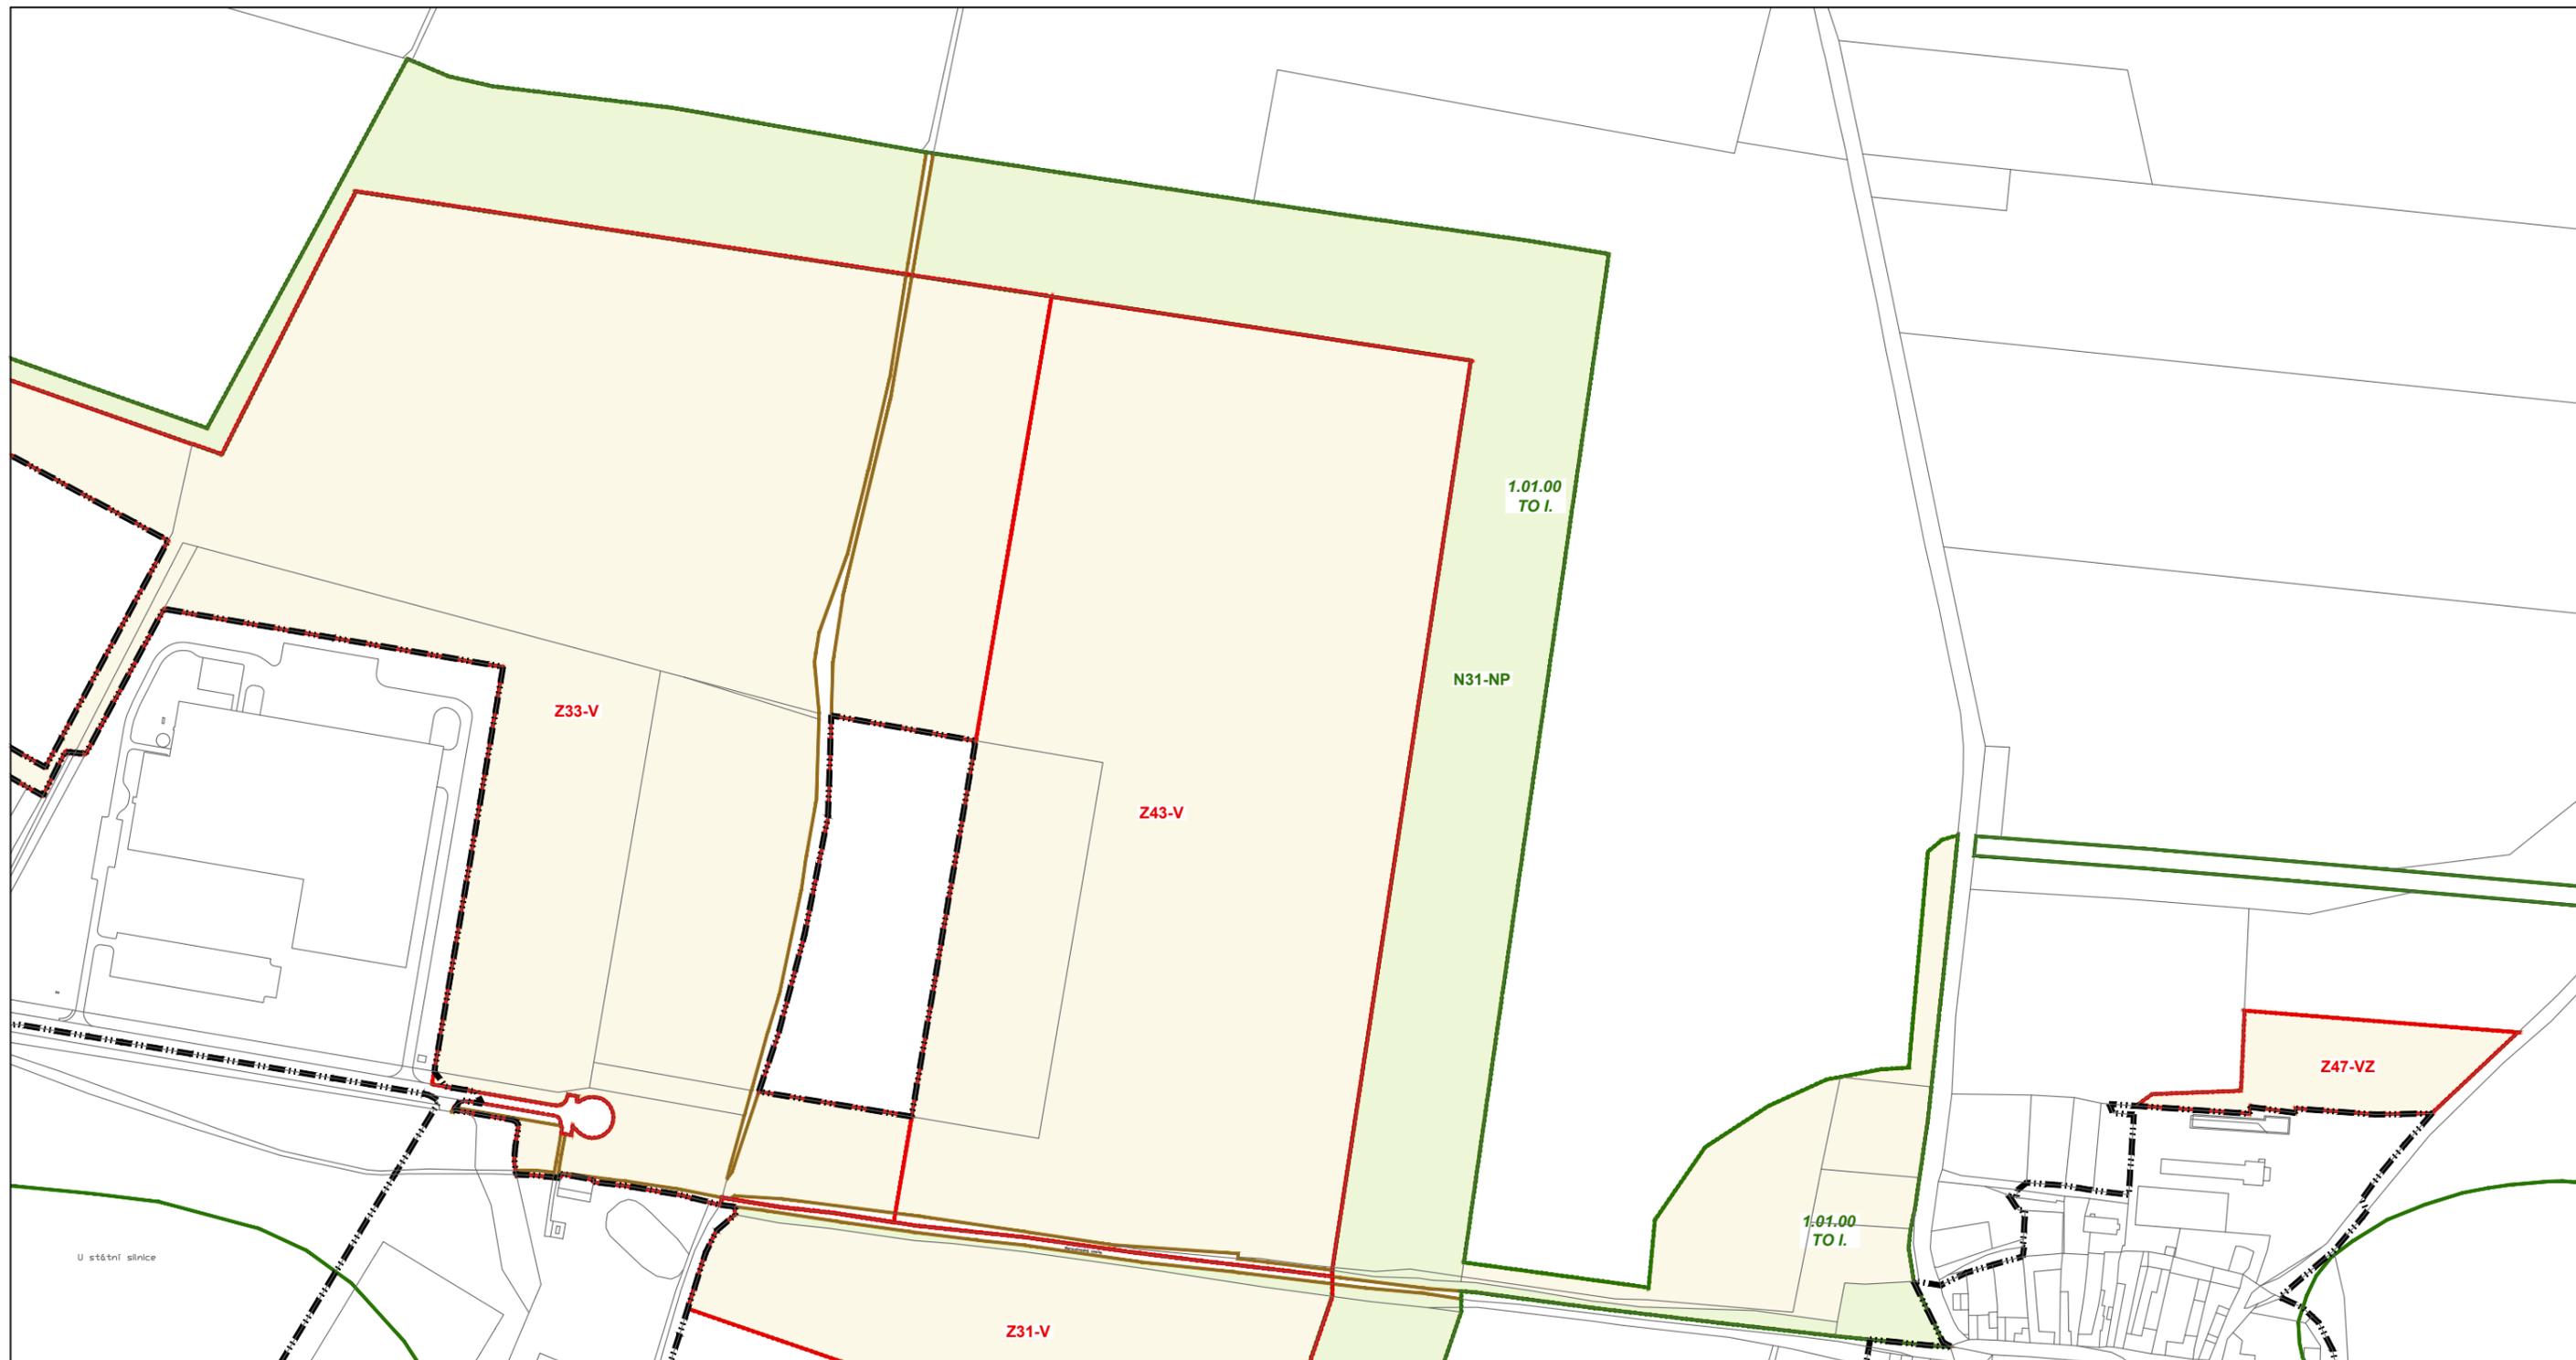
-  Hranice řešeného území
-  Hranice zastavěného území obce k 08. 2020
-  Hranice pozemku
-  Hranice BPEJ
-  Kód BPEJ / třída ochrany

Plochy změn

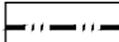
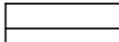
-  Z47-BV Plochy zastavitelné
-  P08-OV Plochy pro přestavbu
-  N08-NP Plochy změn v nezastavěném území
-  Hranice záboru ZPF

Zábor ZPF dle kultury

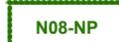
-  Zábor půdního fondu - orná půda
-  Zábor půdního fondu - trvalý travní porost
-  Zábor půdního fondu - zahrada
-  Zábor půdního fondu - ovocný sad



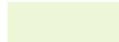
Prvky mapového podkladu

-  Hranice řešeného území
-  Hranice zastavěného území obce k 08. 2020
-  Hranice pozemku
-  Hranice BPEJ
- 1.39.29
TO V. Kód BPEJ / třída ochrany

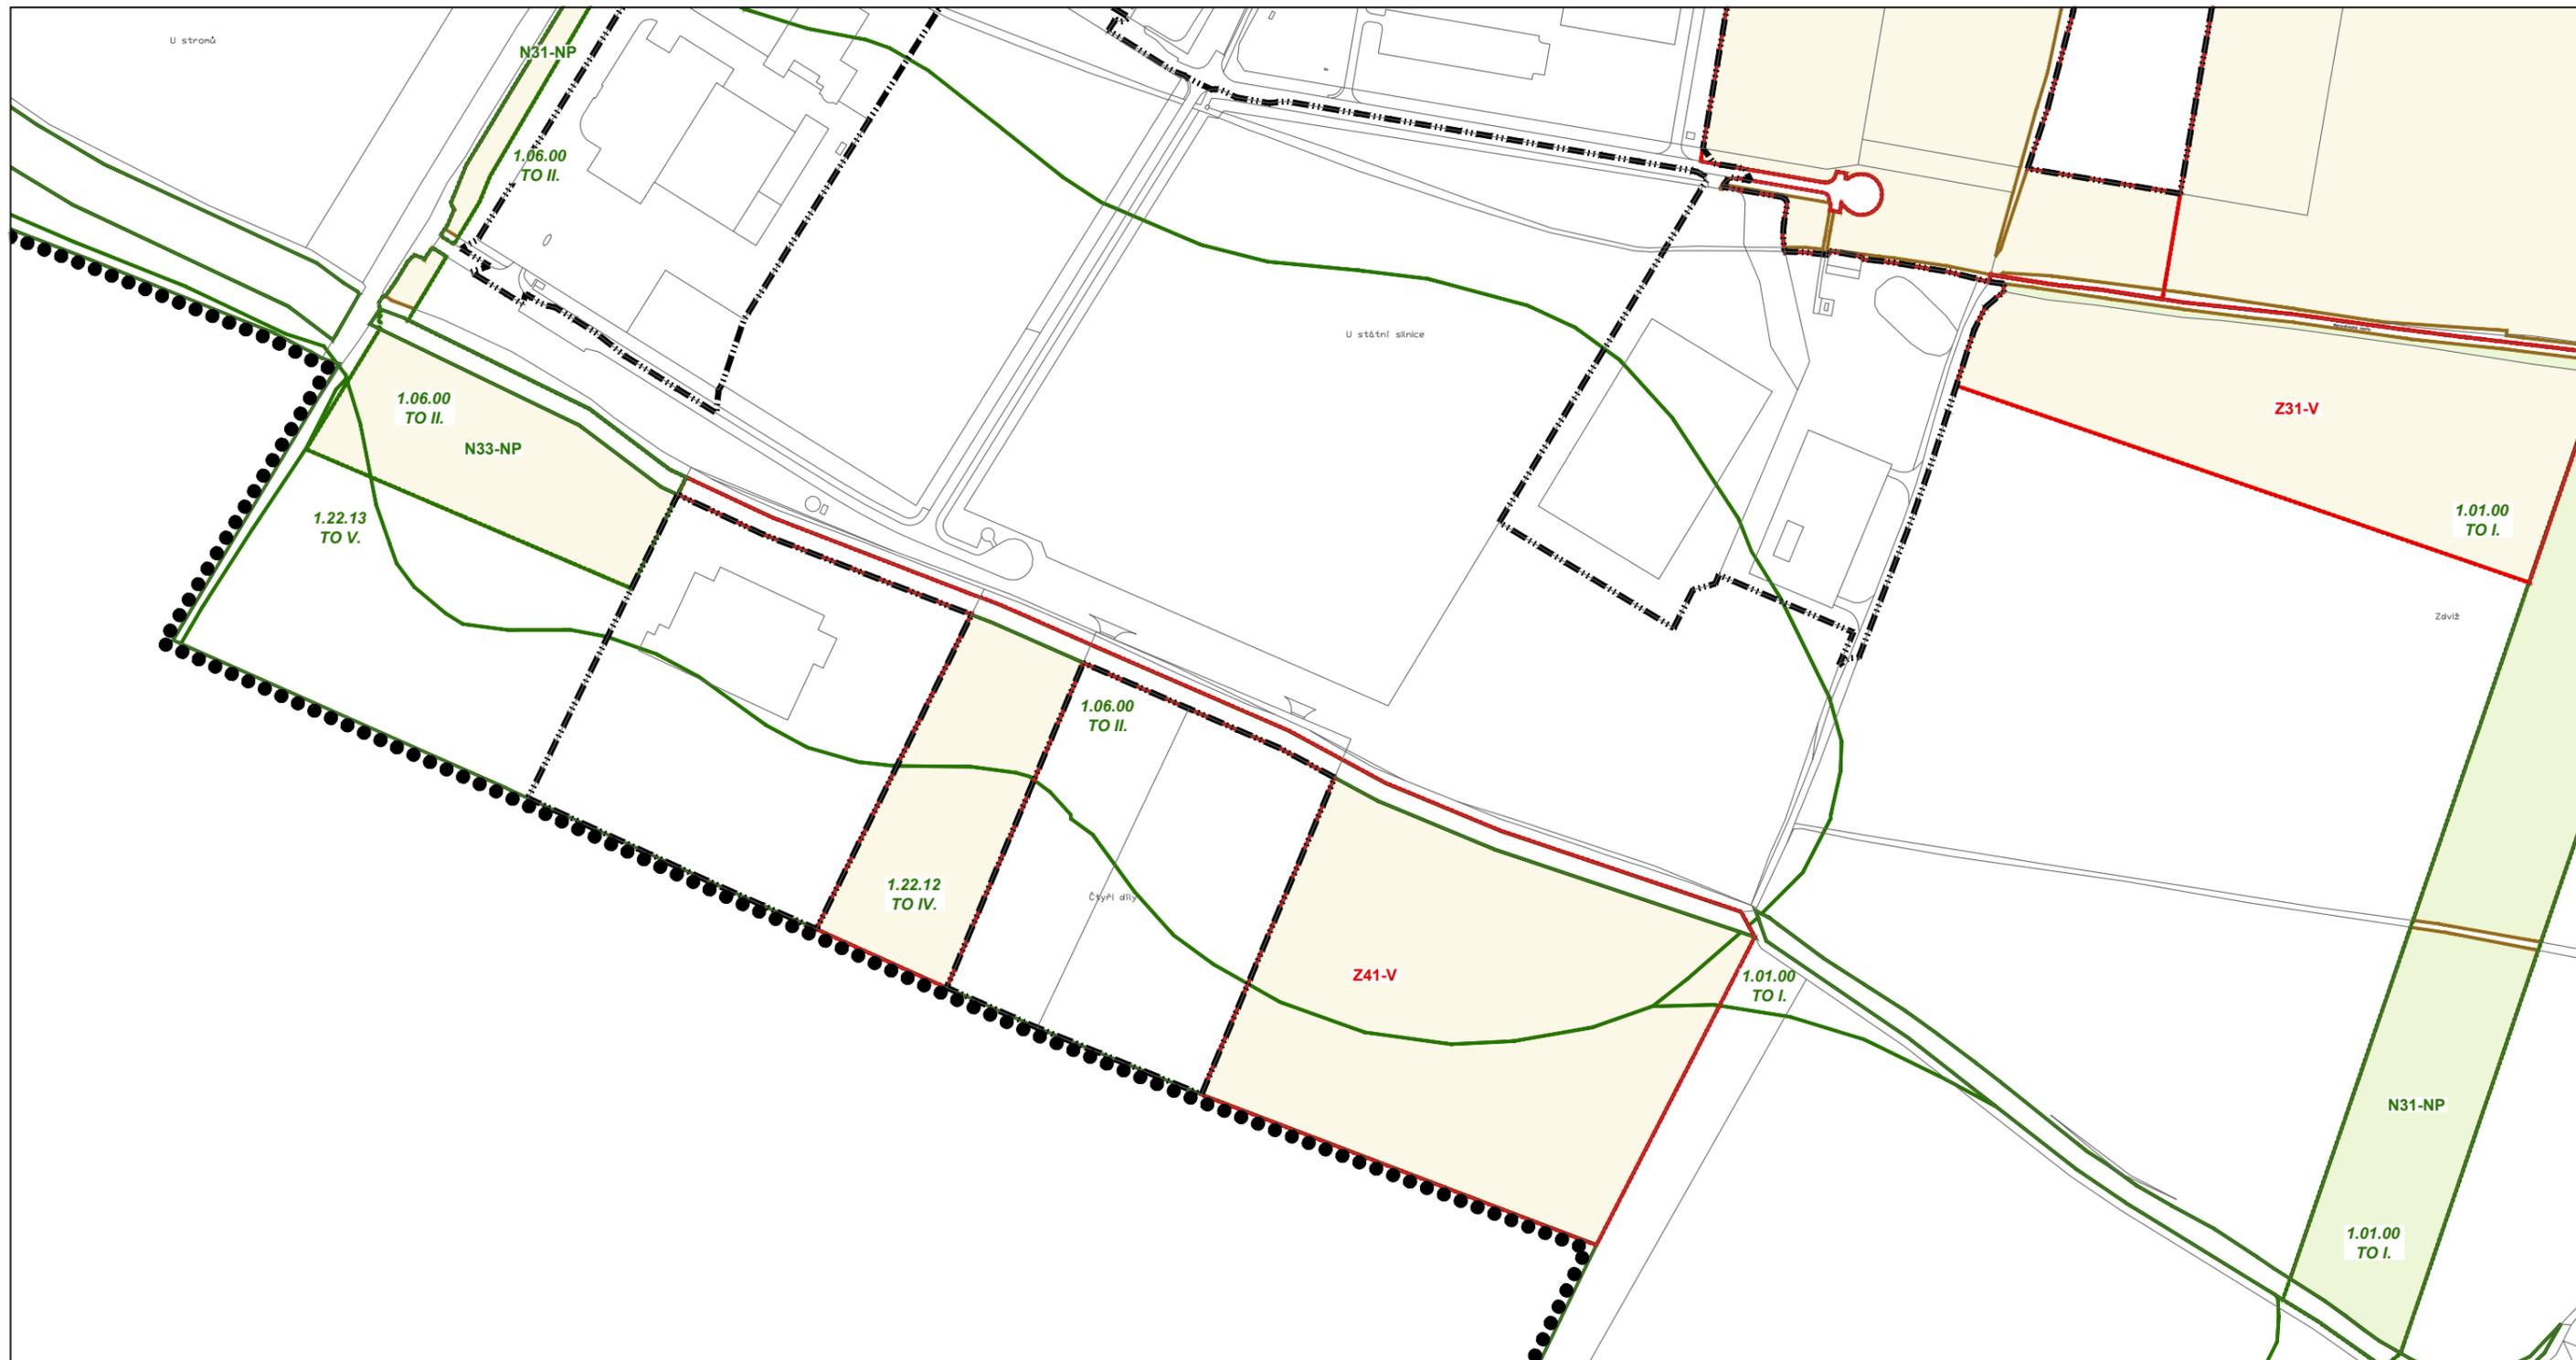
Plochy změn

-  Z47-BV Plochy zastavitelné
-  N08-NP Plochy změn v nezastavěném území
-  Hranice záboru ZPF

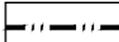
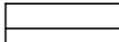
Zábor ZPF dle kultury

-  Zábor půdního fondu - orná půda
-  Zábor půdního fondu - trvalý travní porost

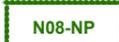
M 1 : 5 000



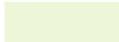
Prvky mapového podkladu

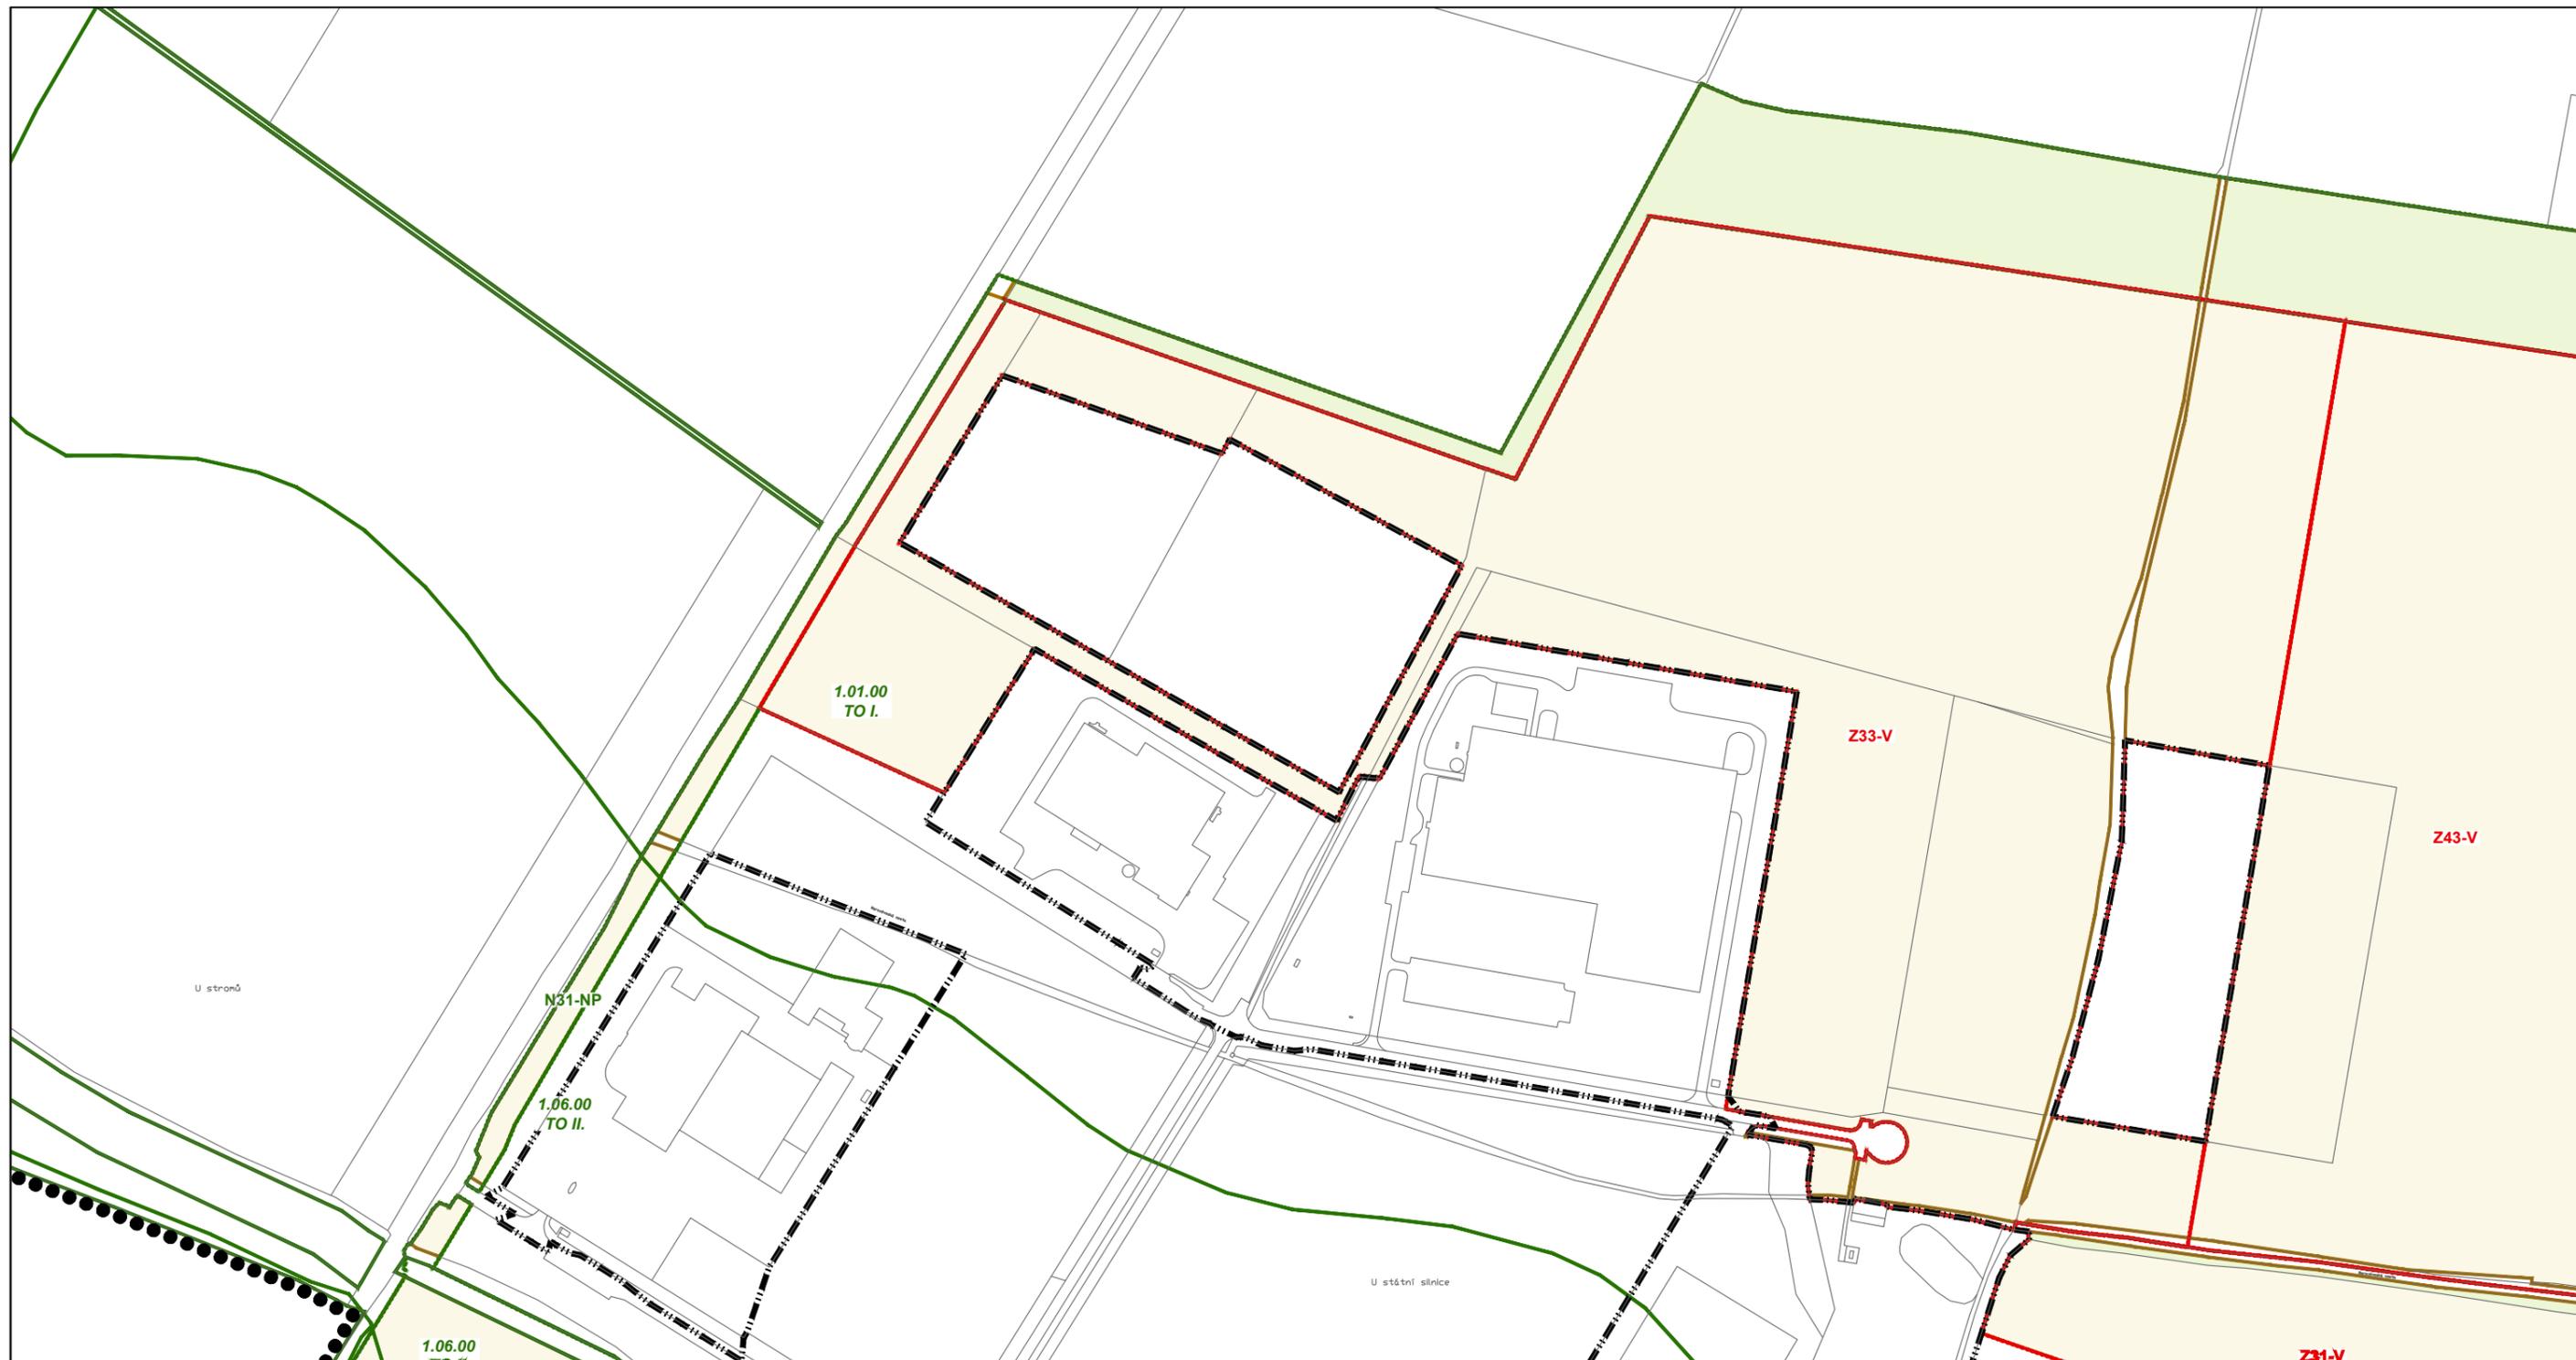
-  Hranice řešeného území
-  Hranice zastavěného území obce k 08. 2020
-  Hranice pozemku
-  Hranice BPEJ
- 1.39.29
TO V. Kód BPEJ / třída ochrany

Plochy změn

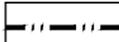
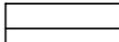
-  Z47-BV Plochy zastavitelné
-  N08-NP Plochy změn v nezastavěném území
-  Hranice záboru ZPF

Zábor ZPF dle kultury

-  Zábor půdního fondu - orná půda
-  Zábor půdního fondu - trvalý travní porost



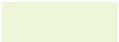
Prvky mapového podkladu

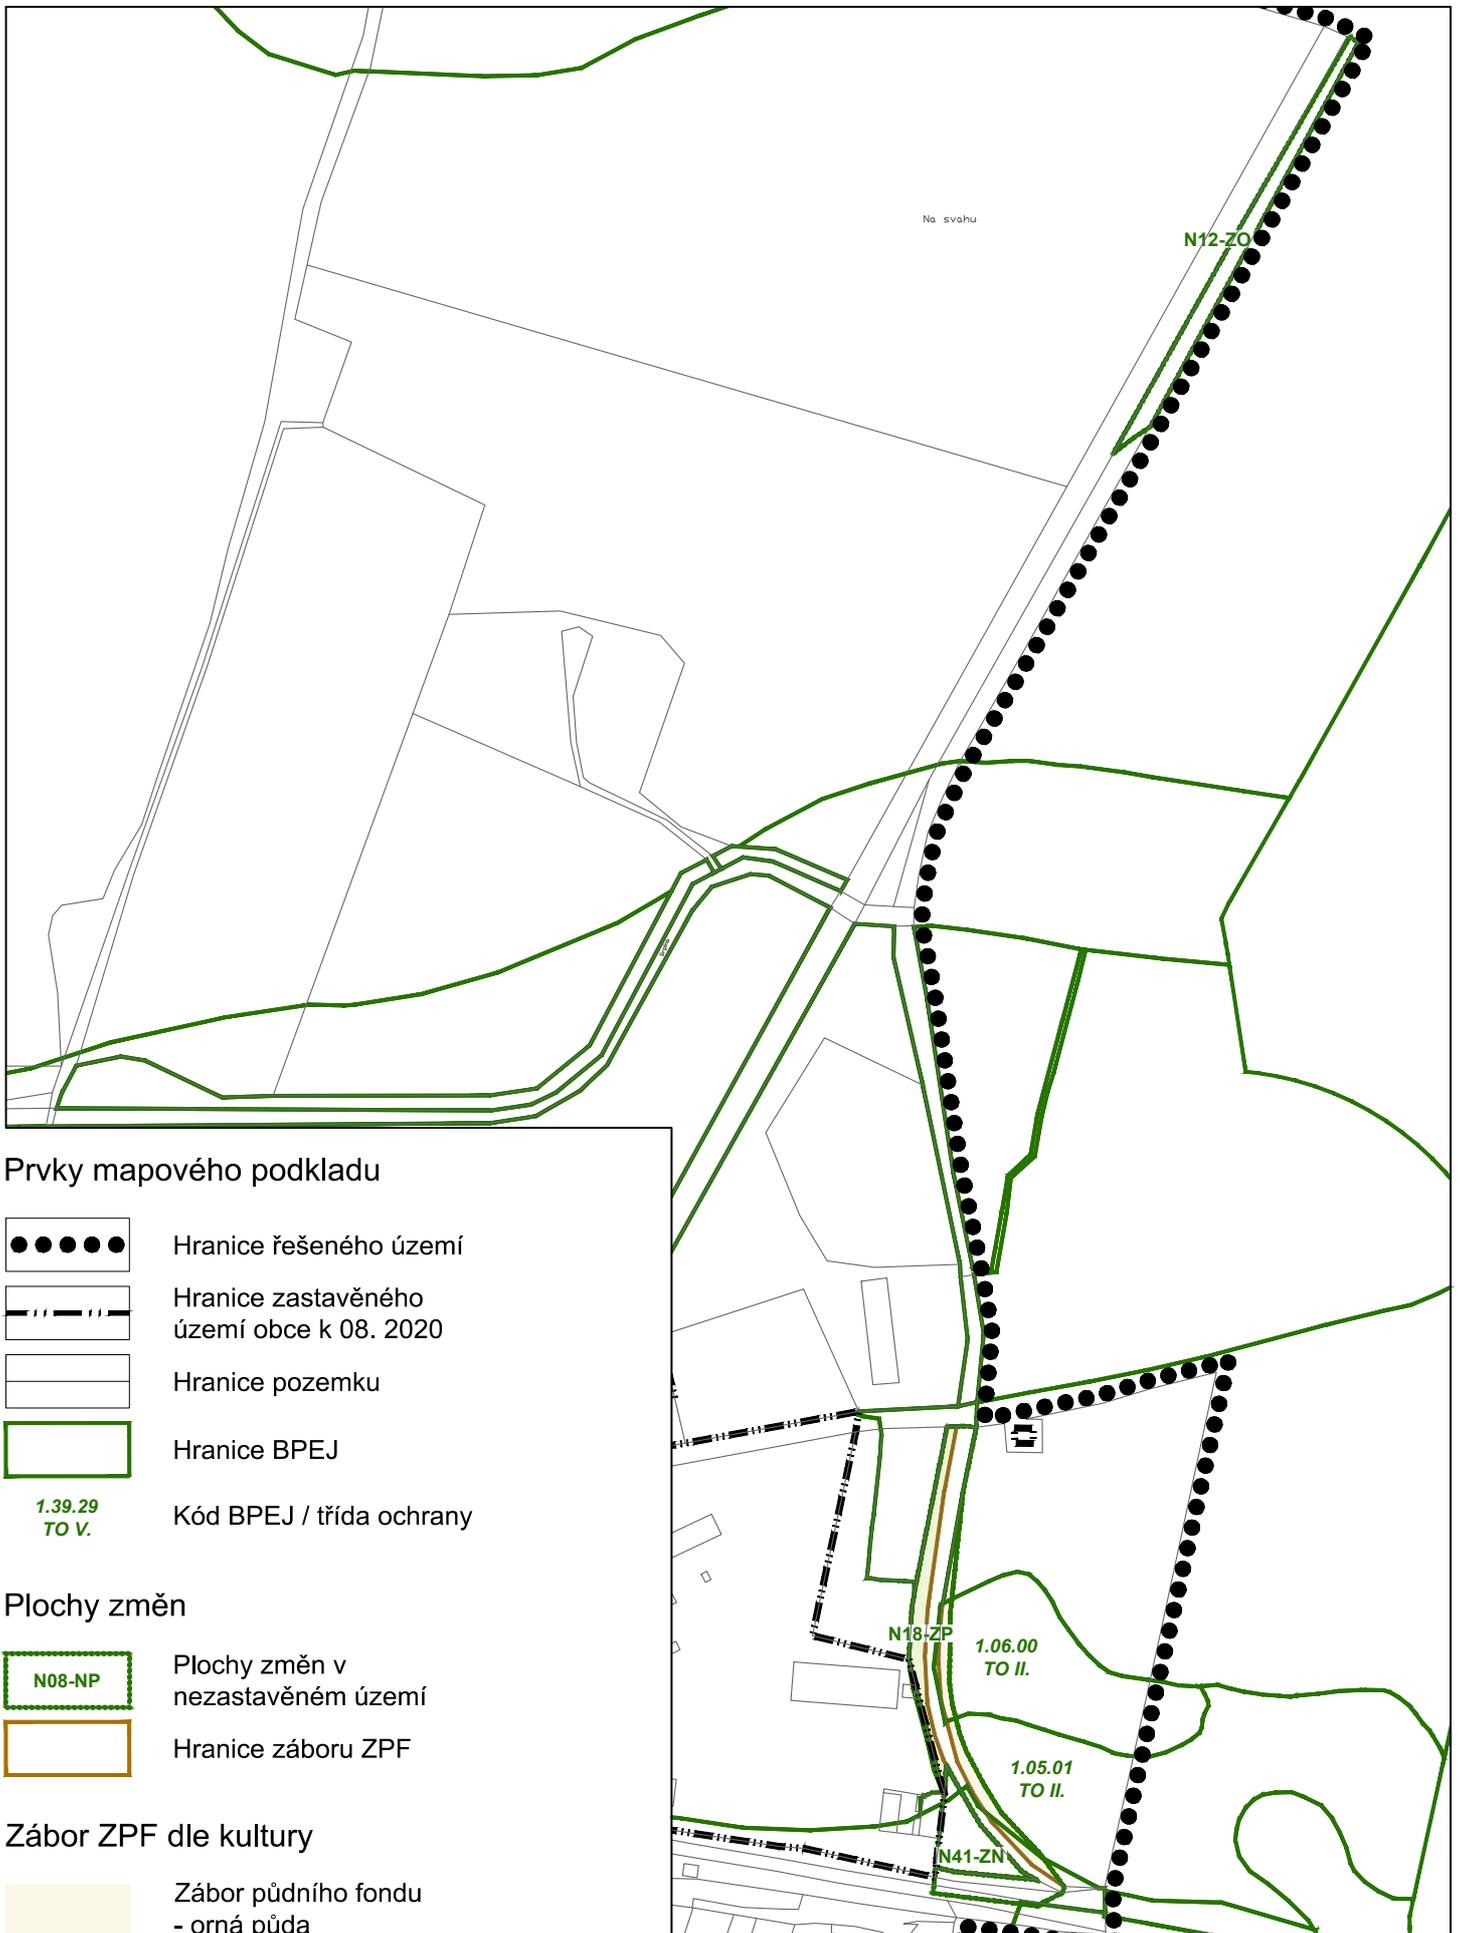
-  Hranice řešeného území
-  Hranice zastavěného území obce k 08. 2020
-  Hranice pozemku
-  Hranice BPEJ
- 1.39.29
TO V. Kód BPEJ / třída ochrany

Plochy změn

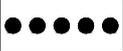
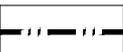
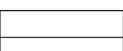
-  Z47-BV Plochy zastavitelné
-  N08-NP Plochy změn v nezastavěném území
-  Hranice záboru ZPF

Zábor ZPF dle kultury

-  Zábor půdního fondu - orná půda
-  Zábor půdního fondu - trvalý travní porost



Prvky mapového podkladu

-  Hranice řešeného území
-  Hranice zastavěného území obce k 08. 2020
-  Hranice pozemku
-  Hranice BPEJ
-  1.39.29 TO V. Kód BPEJ / třída ochrany

Plochy změn

-  N08-NP Plochy změn v nezastavěném území
-  Hranice záboru ZPF

Zábor ZPF dle kultury

-  Zábor půdního fondu - orná půda
-  Zábor půdního fondu - trvalý travní porost

M 1 : 5 000

Změna č. 1 ÚP Havraň

2c VÝKRES PŘEDPOKLÁDANÝCH ZÁBORŮ PŮDNÍHO FONDU - výřez 05