


ÚZEMNÍ PLÁN HAVRAŇ

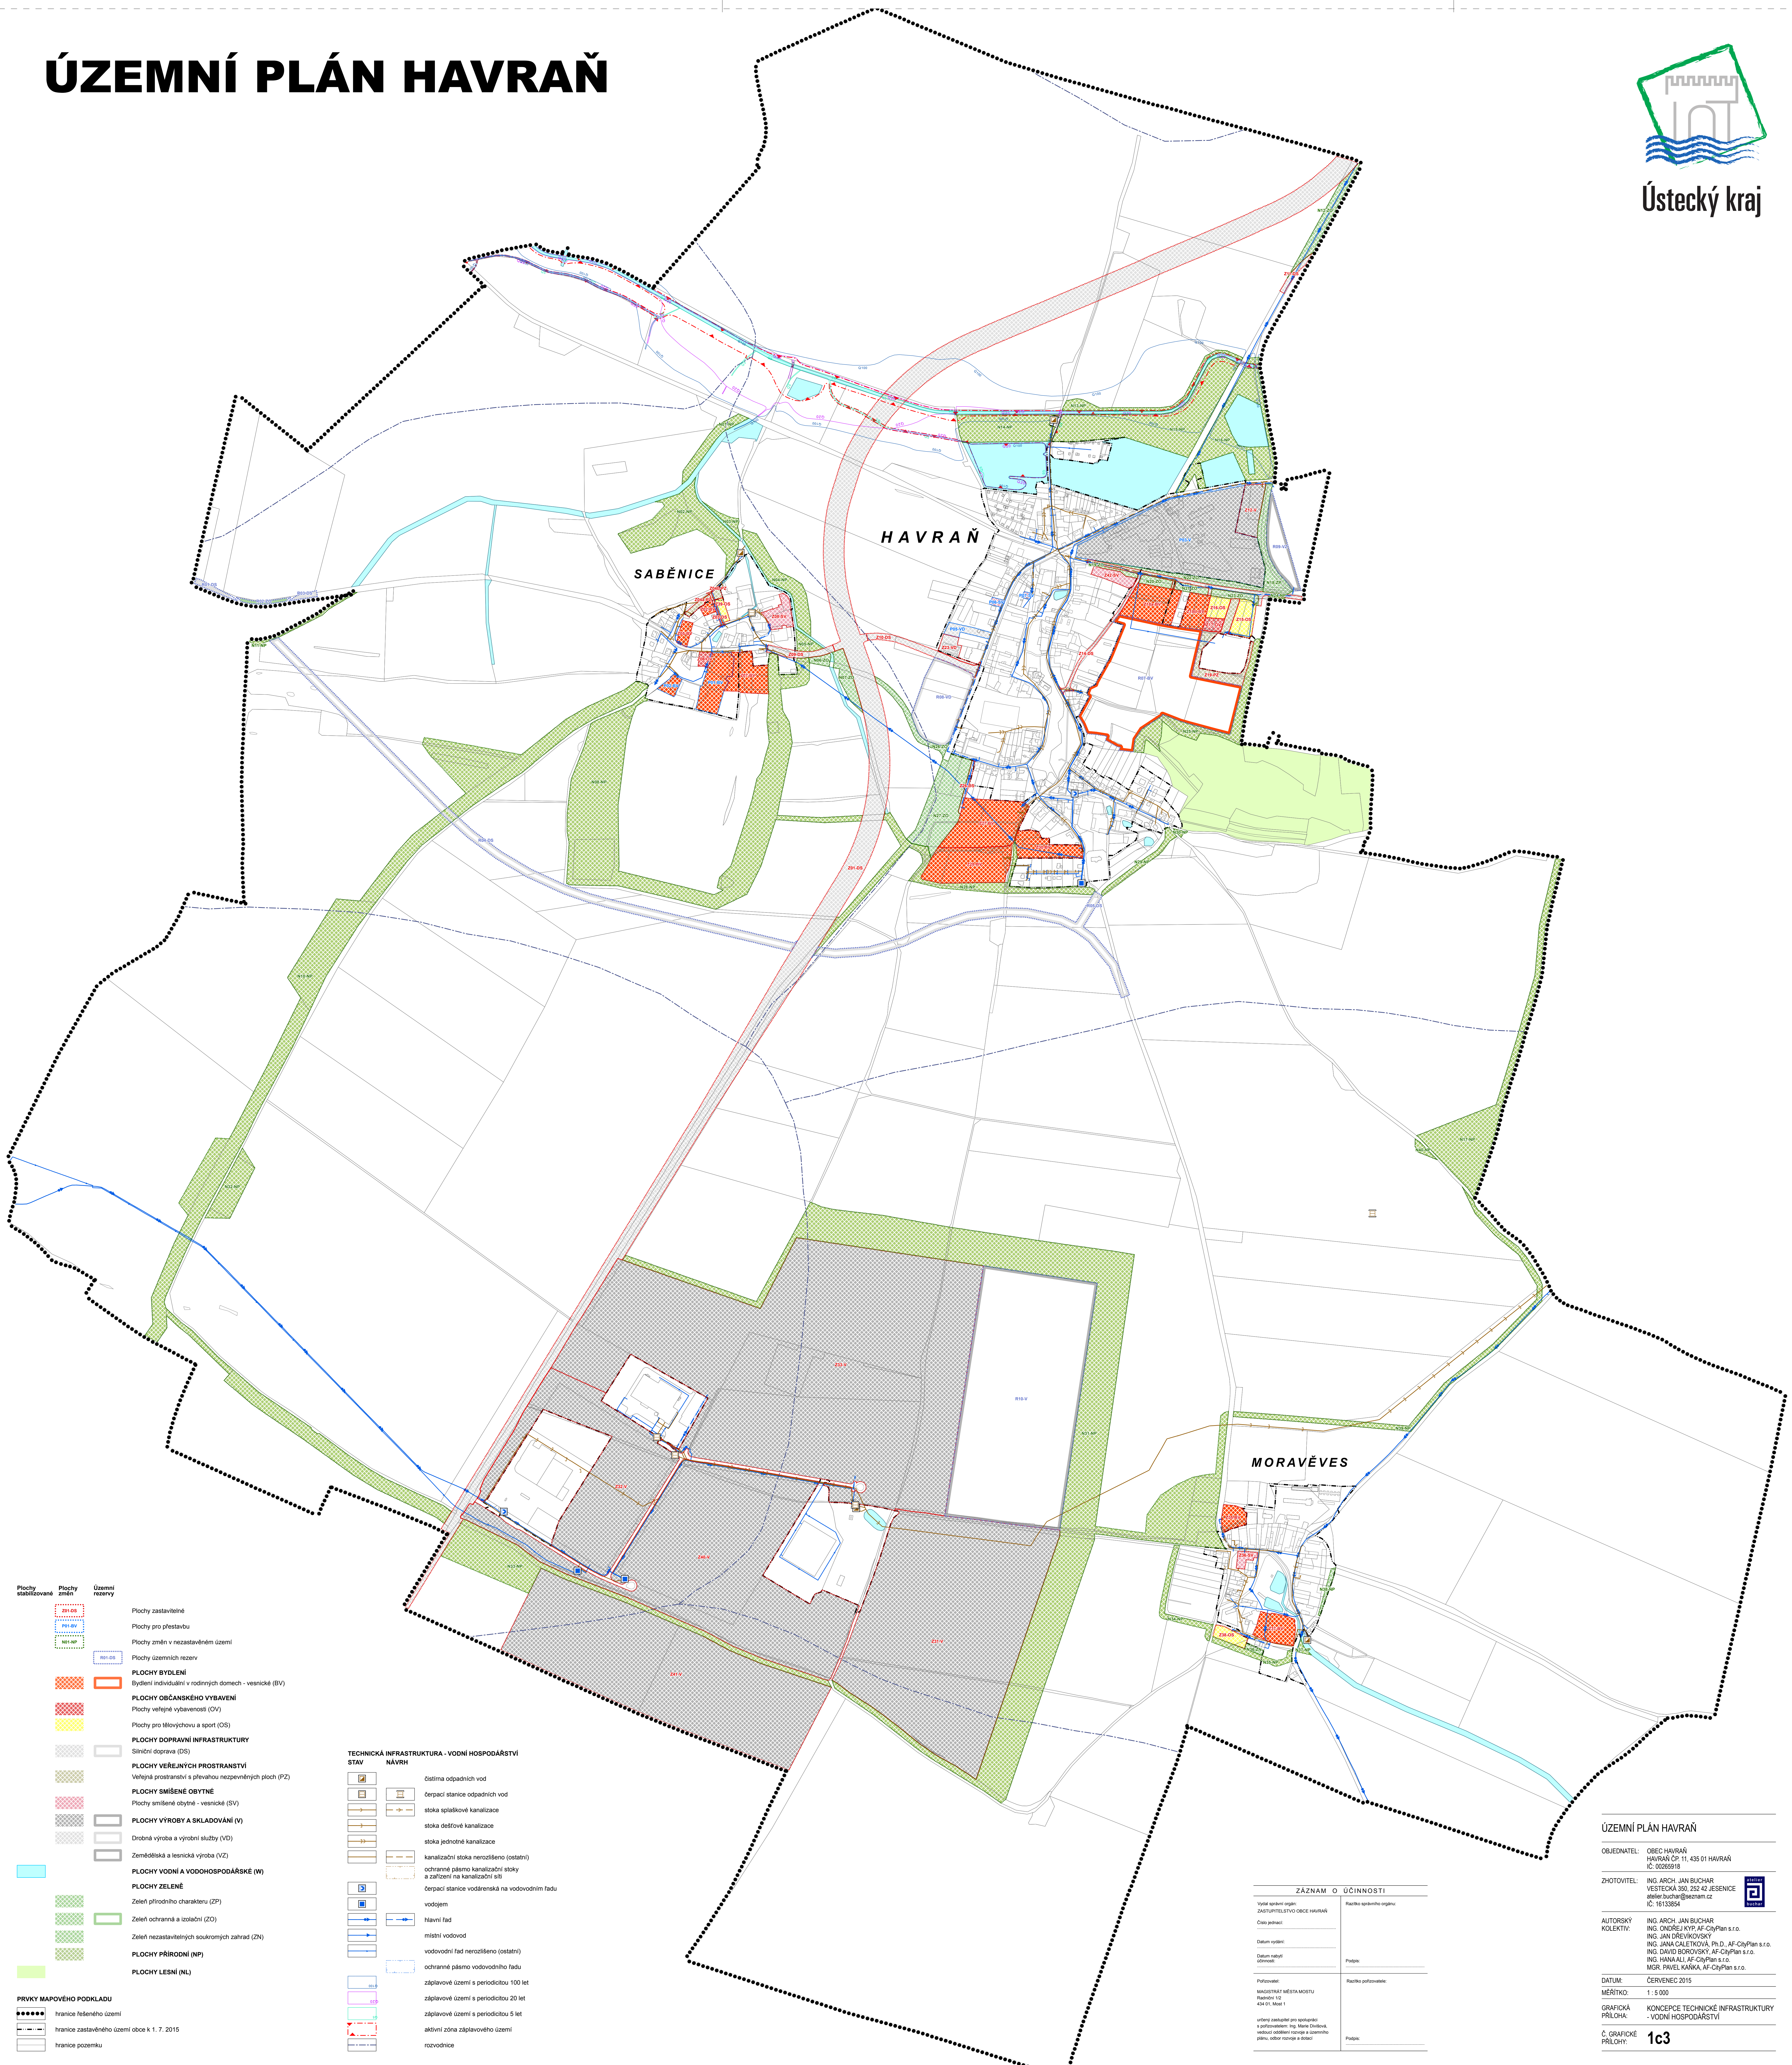

Plochy stabilizované

Plochy změní

Územní rezervy

Plochy zastavěné

Plochy pro přestavbu

Plochy změn v nezastavěném území

Plochy (územních rezerv)

PLOCHY BYDLENÍ

Bydlení individuální v rodinných domech - vesnické (BV)

PLOCHY OBČANSKÉHO VYBAVENÍ

Plochy veřejné vybavenosti (OV)

Plochy pro tělovýchovu a sport (OS)

PLOCHY DOPRAVNÍ INFRASTRUKTURY

Silniční doprava (DS)

PLOCHY VEŘEJNÝCH PROSTRANSTVÍ

Veřejná prostranství s převahou nezáplavňovaných ploch (PZ)

PLOCHY SMÍŠENÉ OBYTNÉ

Plochy smíšené obytné - vesnické (SV)

PLOCHY VÝROBY A SKLADOVÁNÍ (V)

Drobná výroba a výrobní služby (VD)

PLOCHY VÝROBY A LESNICKÁ VÝROBA (VZ)

Zemědělská a lesnická výroba (VZ)

PLOCHY VODNÍ A VODOHOSPODÁŘSKÉ (W)

PLOCHY ZELENÉ

Zeleň přírodního charakteru (ZP)

Zeleň ochranná a izolační (ZO)

Zeleň nezastavěných soukromých zahrad (ZN)

PLOCHY PŘÍRODNÍ (NP)

PLOCHY LESNÍ (NL)

PRVKY MAPOVÉHO PODKLADU

hranice řešeného území

hranice zastavěného území obce k 1. 7. 2015

hranice pozemků

TECHNICKÁ INFRASTRUKTURA - VODNÍ HOSPODÁŘSTVÍ

STAV

NAVRH

čistiřna odpadních vod

čerpací stanice odpadních vod

stoka splaškové kanalizace

stoka dešťové kanalizace

stoka jednotné kanalizace

kanalizační stoka nerozlišeno (ostatní)

ochranné pásmo kanalizační stoky a zařízení na kanalizační síti

čerpací stanice vodárenská na vodovodním řádu

vodíjem

hlavní řád

místní vodovod

vodovodní řád nerozlišeno (ostatní)

ochranné pásmo vodovodního řádu

záplavové území s periodicitou 100 let

záplavové území s periodicitou 20 let

záplavové území s periodicitou 5 let

aktivní zóna záplavového území

rozvodnice

ZÁZNAM O ÚČINNOSTI	
Vyšel správní orgán:	Rozhodlo správního orgánu:
ZASTUPITELSTVÍ OBCE HAVRAŇ	
Číslo jednací:	
Datum vydání:	
Datum nabytí účinnosti:	
Podpisem:	Rozhodlo poškozené:
MAGISTRÁT MĚSTA MORAVĚVES	
Řešeno: 12	
434 01, Míst. 1	
Účinnost zastupitelstva pro spolupráci s poškozenými: Ing. Marek Čechovský, vedoucí oddělení územního a územního plánu, odbor rozvoje a dopravy	

ÚZEMNÍ PLÁN HAVRAŇ

OBJEDNATEL:

OBEC HAVRAŇ
HAVRAŇ DP 11_435 01 HAVRAŇ
IČ: 00265918

ZHOTOVITEL:

ING. ARCH. JAN BUCHAR
VESTECKÁ 350, 252 42 JESENICE
janbuchar@seznam.cz
IČ: 16133854

AUTORSKÝ KOLEKTIV:

ING. ARCH. JAN BUCHAR
ING. ONDŘEJ KYRÁ AF-CityPlan s.r.o.
ING. JAN DŘEVKOVSKÝ
ING. JANA ČALÉTKOVÁ, Ph.D., AF-CityPlan s.r.o.
ING. DAVID BOROVSKÝ, AF-CityPlan s.r.o.
ING. HANA ALI, AF-CityPlan s.r.o.
MGR. PAVEL KÁŇKA, AF-CityPlan s.r.o.

DATUM:

ČERVENEC 2015

MĚŘÍTKO:

1 : 5 000

GRAFICKÁ PŘÍLOHA:

KONCEPCE TECHNICKÉ INFRASTRUKTURY - VODNÍ HOSPODÁŘSTVÍ

Č. GRAFICKÉ PŘÍLOHY:

1c3