



ÚZEMNÍ PLÁN HAVRAŇ

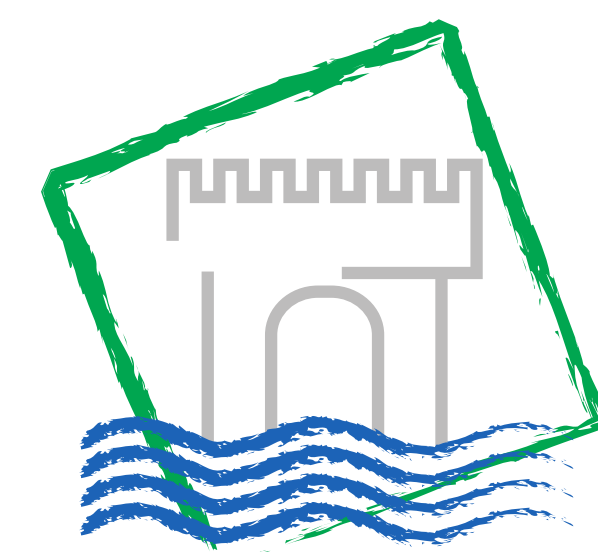

Ústecký kraj

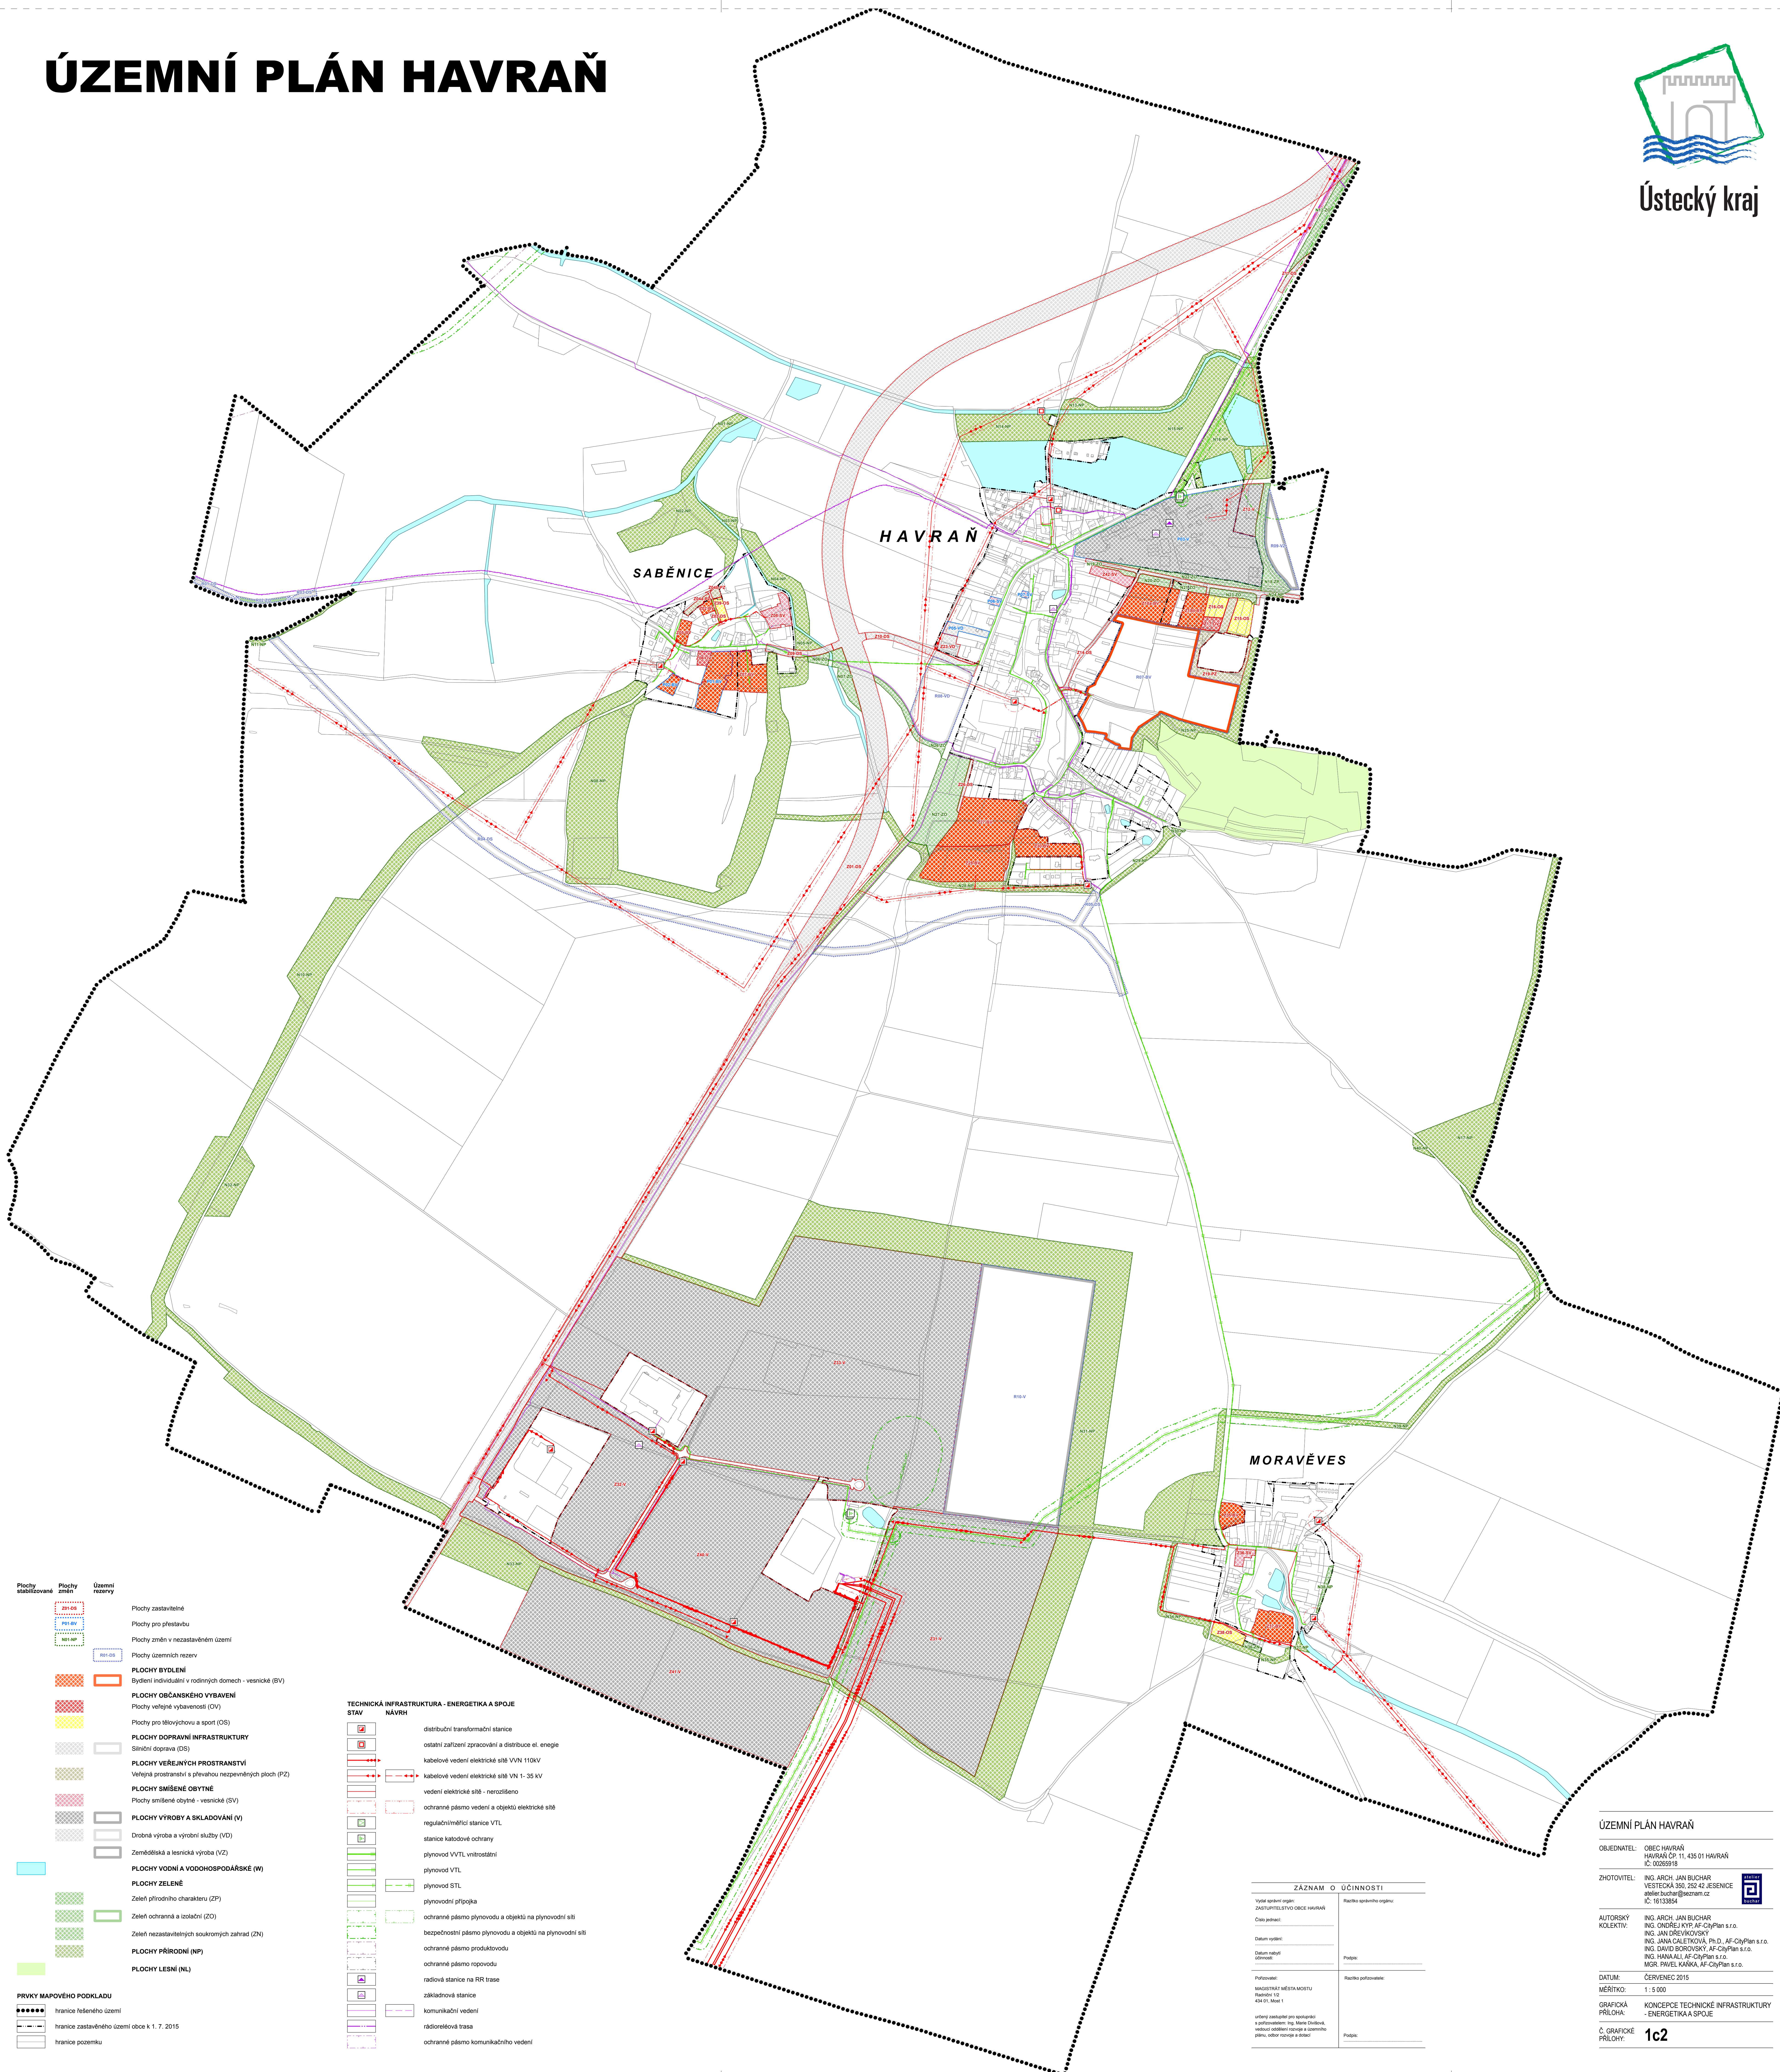

ZÁZNAM O ÚČINNOSTI	
Vytisk správného orgánu: ZASTUPITELSTVO OBCE NÁVAŽNÍK	Razisko správného orgánu:
Číslo jednací:	
Datum vydatí	
Datum nabytí účinnosti	Přílohy:
Požadavatel:	Razisko požadavatele
MAGISTRÁT MĚSTA MOSTU Radniční 1/2 461 01, Most	
určený zamakatel pro poskytnutí a požehnanost řig. Město budování, vedoucí oddělení rozvoje a územního plánu, odbor rozvoje a deseti	Přílohy:

ÚZEMNÍ PLÁN HAVRAŇ

OBJEDNATEL: OBEC HAVRAŇ
HAVRAŇ ČP. 11, 435 01 HAVRAŇ
IČ: 00265918

AUTORSKÝ
KOLEKTIV:

ING. ARCH. JAN BUCHAR
ING. ONDŘEJ KYP, AF-CityPlan s.r.o.
ING. JAN DŘEVÍKOVSKÝ
ING. JANA CALETKOVÁ, Ph.D., AF-CityPlan s.r.o.
ING. DAVID BOROVSKÝ, AF-CityPlan s.r.o.
ING. HANA ALI, AF-CityPlan s.r.o.
MGR. PAVEL KAŇKA, AF-CityPlan s.r.o.

DATUM:	ČERVENEC 2015
MĚŘITKO:	1 : 5 000
GRAFICKÁ PŘÍLOHA:	KONCEPCE TECHNICKÉ INFRASTRUKTURY - ENERGETIKA A SPOJ

Č. GRAFICKÉ
PŘÍLOHY: **1c2**