


ÚZEMNÍ PLÁN HAVRAŇ

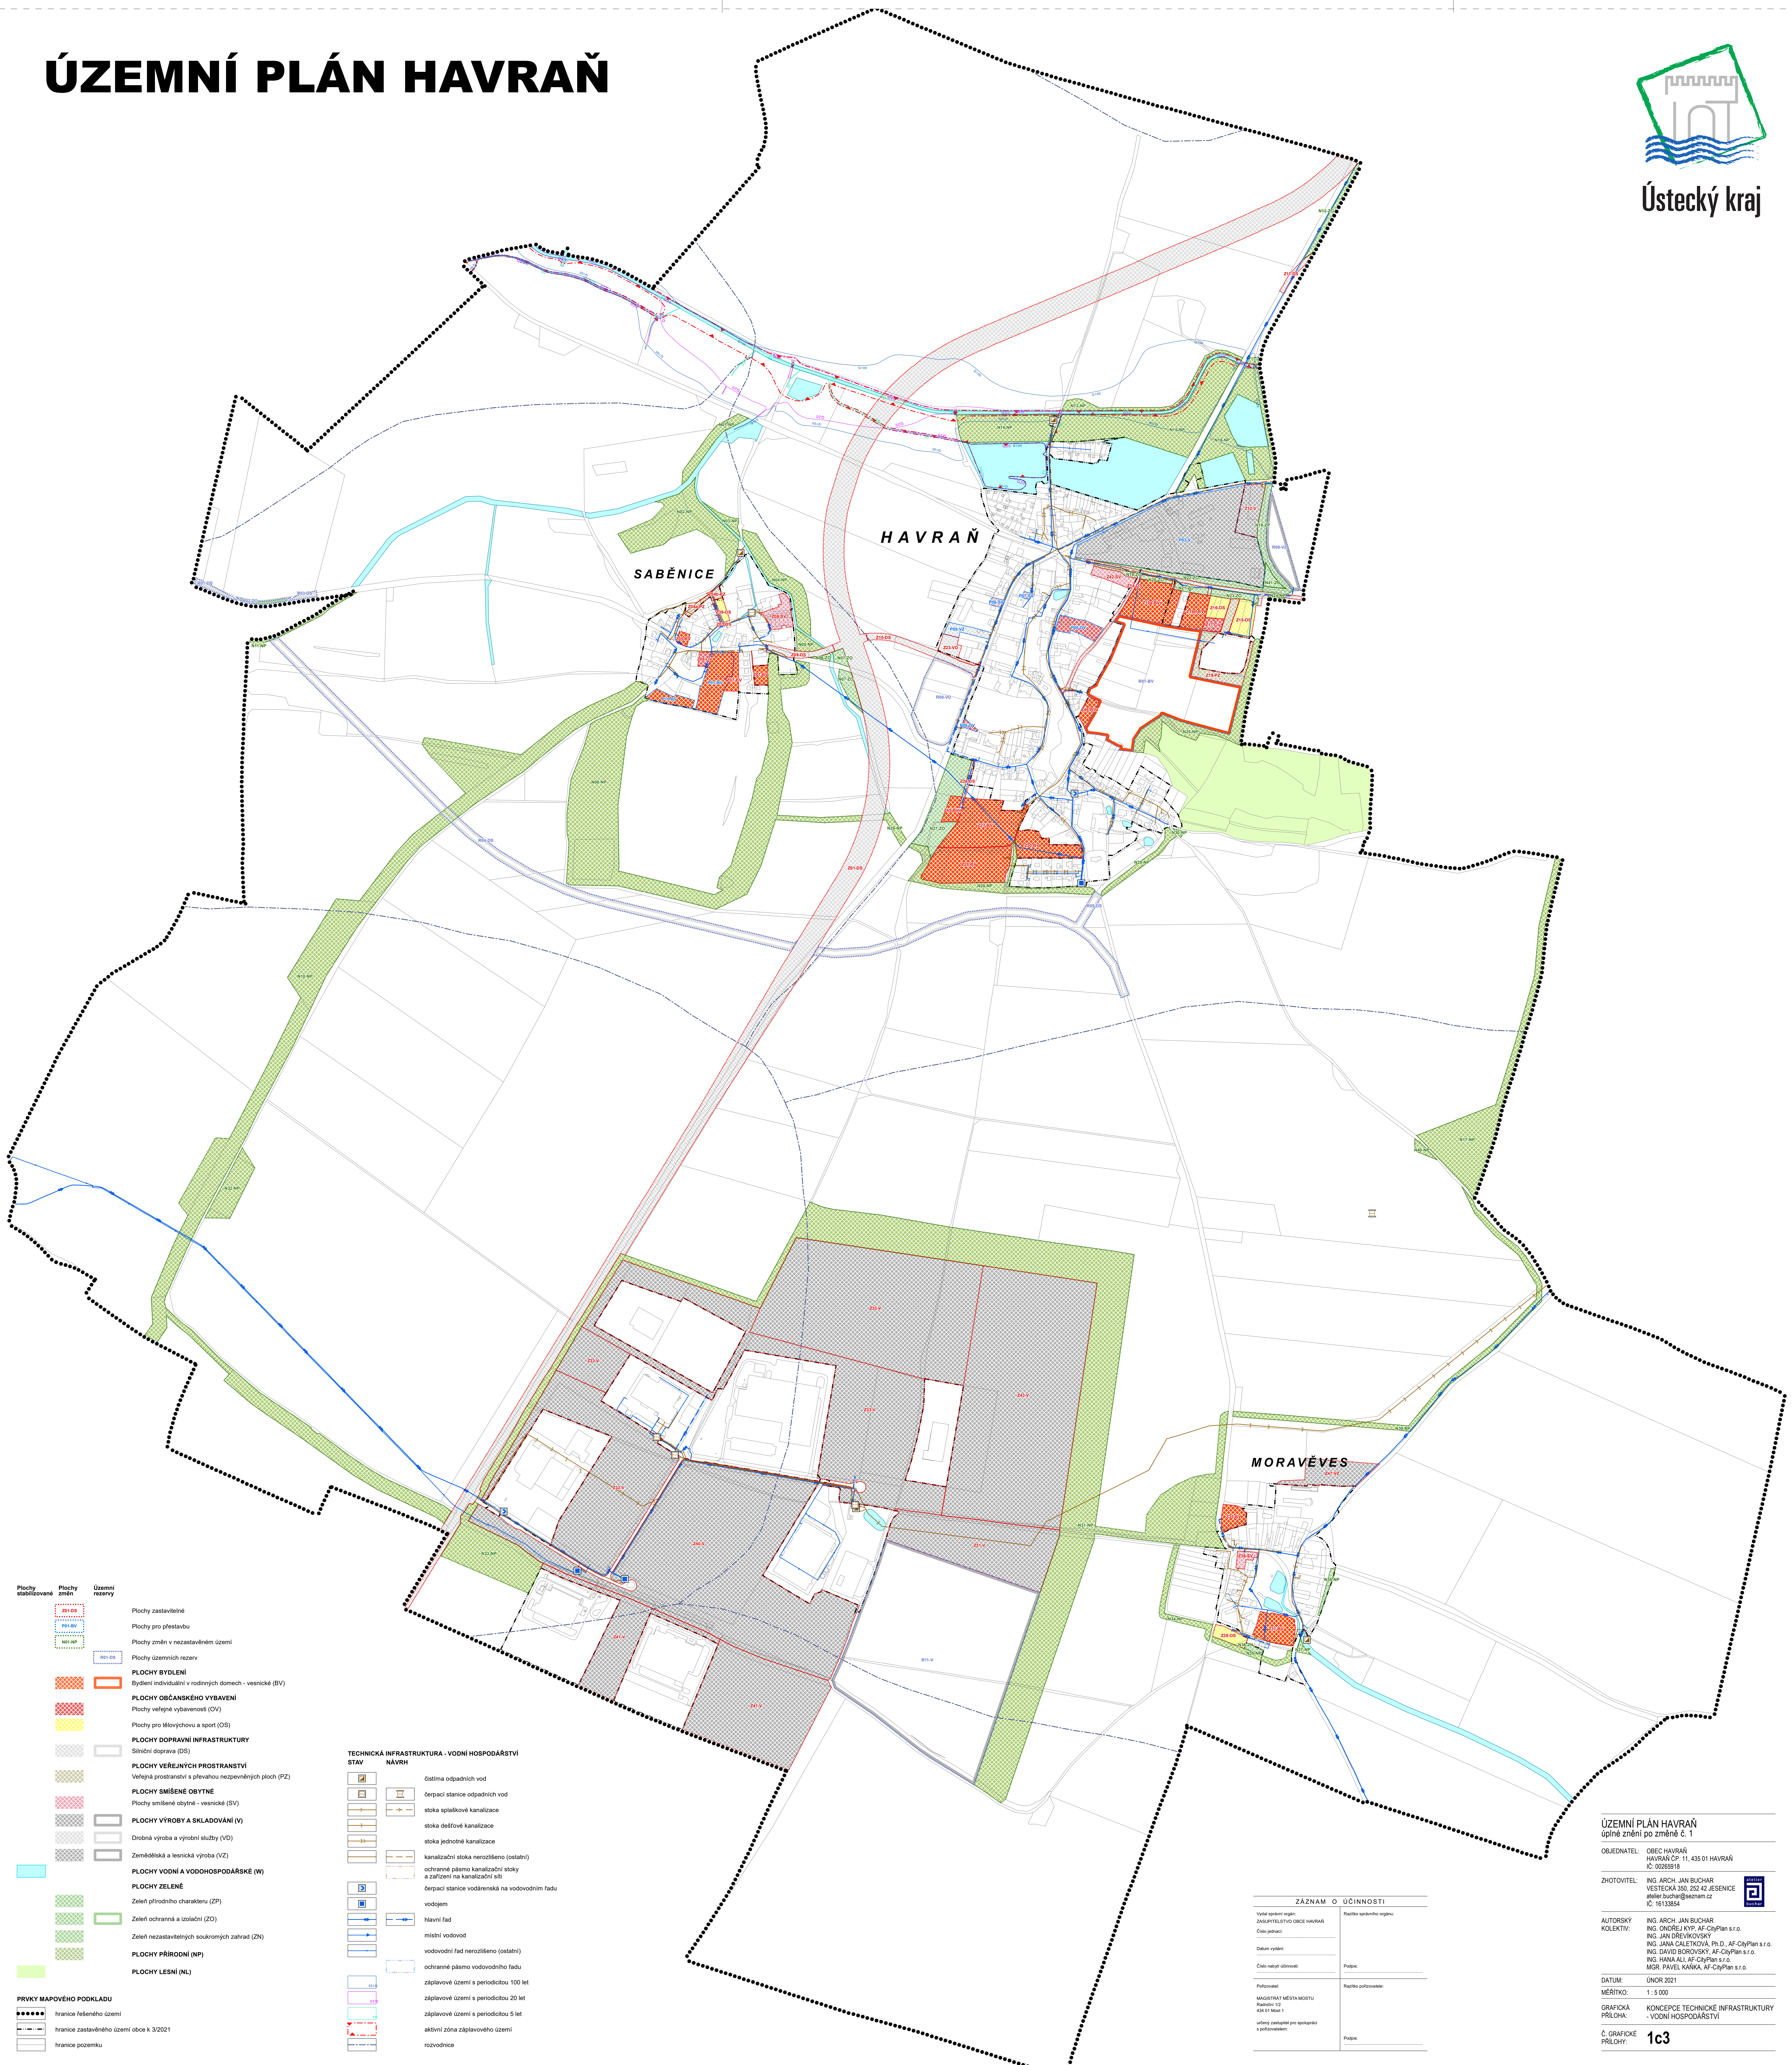

- Plochy stabilizované

Plochy změn

Územní rezervy

201-OS

201-BV

201-OS

Plochy zastavěné

Plochy pro přestavbu

Plochy změn v nezastavěném území

Plochy územních rezerv

PLOCHY BYDLENÍ

Bydlení individuální v rodinných domech - vesnické (BV)

PLOCHY OBČANSKÉHO VYBAVENÍ

Plochy veřejné vybavenosti (OV)

Plochy pro tělovýchovu a sport (OS)

PLOCHY DOPRAVNÍ INFRASTRUKTURY

Stlažní doprava (DS)

PLOCHY VEŘEJNÝCH PROSTRANSTVÍ

Veřejná prostranství s převahou nebezpečných ploch (PZ)

PLOCHY SMÍŠENÉ OBYTNÉ

Plochy smíšené obytné - vesnické (SV)

PLOCHY VÝROBY A SKLADOVÁNÍ (V)

Drobná výroba a výrobní služby (VD)

Zemědělská a lesnická výroba (VZ)

PLOCHY VODNÍ A VODOHOSPODÁŘSKÉ (W)

PLOCHY ZELENÉ

Zeleň přírodního charakteru (ZP)

Zeleň ochranná a izolační (ZO)

Zeleň nezaostavěných soukromých zahrad (ZN)

PLOCHY PŘÍRODNÍ (NP)

PLOCHY LESNÍ (NL)

PRVKY MAPOVÉHO PODKLADU

hranice řešeného území

hranice zastavěného území obce k 3/2021

hranice pozemku

TECHNICKÁ INFRASTRUKTURA - VODNÍ HOSPODÁŘSTVÍ

STAV

NAVHR

čistišna odpadních vod

čerpací stanice odpadních vod

stoka splaškové kanalizace

stoka dešťové kanalizace

stoka jednotné kanalizace

kanalizační stoka nerozlišeno (ostatní)

ochranné pásmo kanalizační stoky a zařízení na kanalizační síti

čerpací stanice vodárenská na vodovodním řadu

vodovod

hlavní řád

místní vodovod

vodovodní řád nerozlišeno (ostatní)

ochranné pásmo vodovodního řadu

záplavové území s periodičitou 100 let

záplavové území s periodičitou 20 let

záplavové území s periodičitou 5 let

aktivní zóna záplavového území

rozvodnice

ZÁZNAM O ÚČINNOSTI	
Veřejné správní orgán:	Račsko správního orgánu:
Zastupitelstvo obce Havraň	
Číslo jednací:	
Datum vydání:	
Číslo nabytí účinnosti:	Podpis:
Připomínky:	Račsko pořizovatele:
MAJESTRÁT MĚSTA MOSTU	
Račskoř 12	
Obč. 1. třída 1	
veřejné zastupitelstvo pro správu území a pořizovatele:	Podpis:

ÚZEMNÍ PLÁN HAVRAŇ
úplné znění po změně č. 1

OBJEDNATEL: OBEC HAVRAŇ
HAVRAŇ CP 11, 435 01 HAVRAŇ
IČ: 00265918

ZHOTOVITEL: ING. ARCH. JAN BUCHAR
VESTECKÁ 350, 252 42 JESENICE
jan.buchar@seznam.cz
IČ: 16133854

AUTORSKÝ KOLEKTIV: ING. ARCH. JAN BUCHAR
ING. ONDŘEJ KYPL AF-CityPlan s.r.o.
ING. JAN DŘEVKOVSKÝ
ING. JANA ČALETKOVÁ, Ph.D., AF-CityPlan s.r.o.
ING. DAVID BOROVSÝ, AF-CityPlan s.r.o.
ING. HANA ALI, AF-CityPlan s.r.o.
MGR. PAVEL KÁNIKA, AF-CityPlan s.r.o.

DATUM: ÚNOR 2021

MÉRITKO: 1 : 5 000

GRAFICKÁ PŘÍLOHA: KONCEPCE TECHNICKÉ INFRASTRUKTURY - VODNÍ HOSPODÁŘSTVÍ

Č. GRAFICKÉ PŘÍLOHY: 1c3