


ÚZEMNÍ PLÁN HAVRAŇ

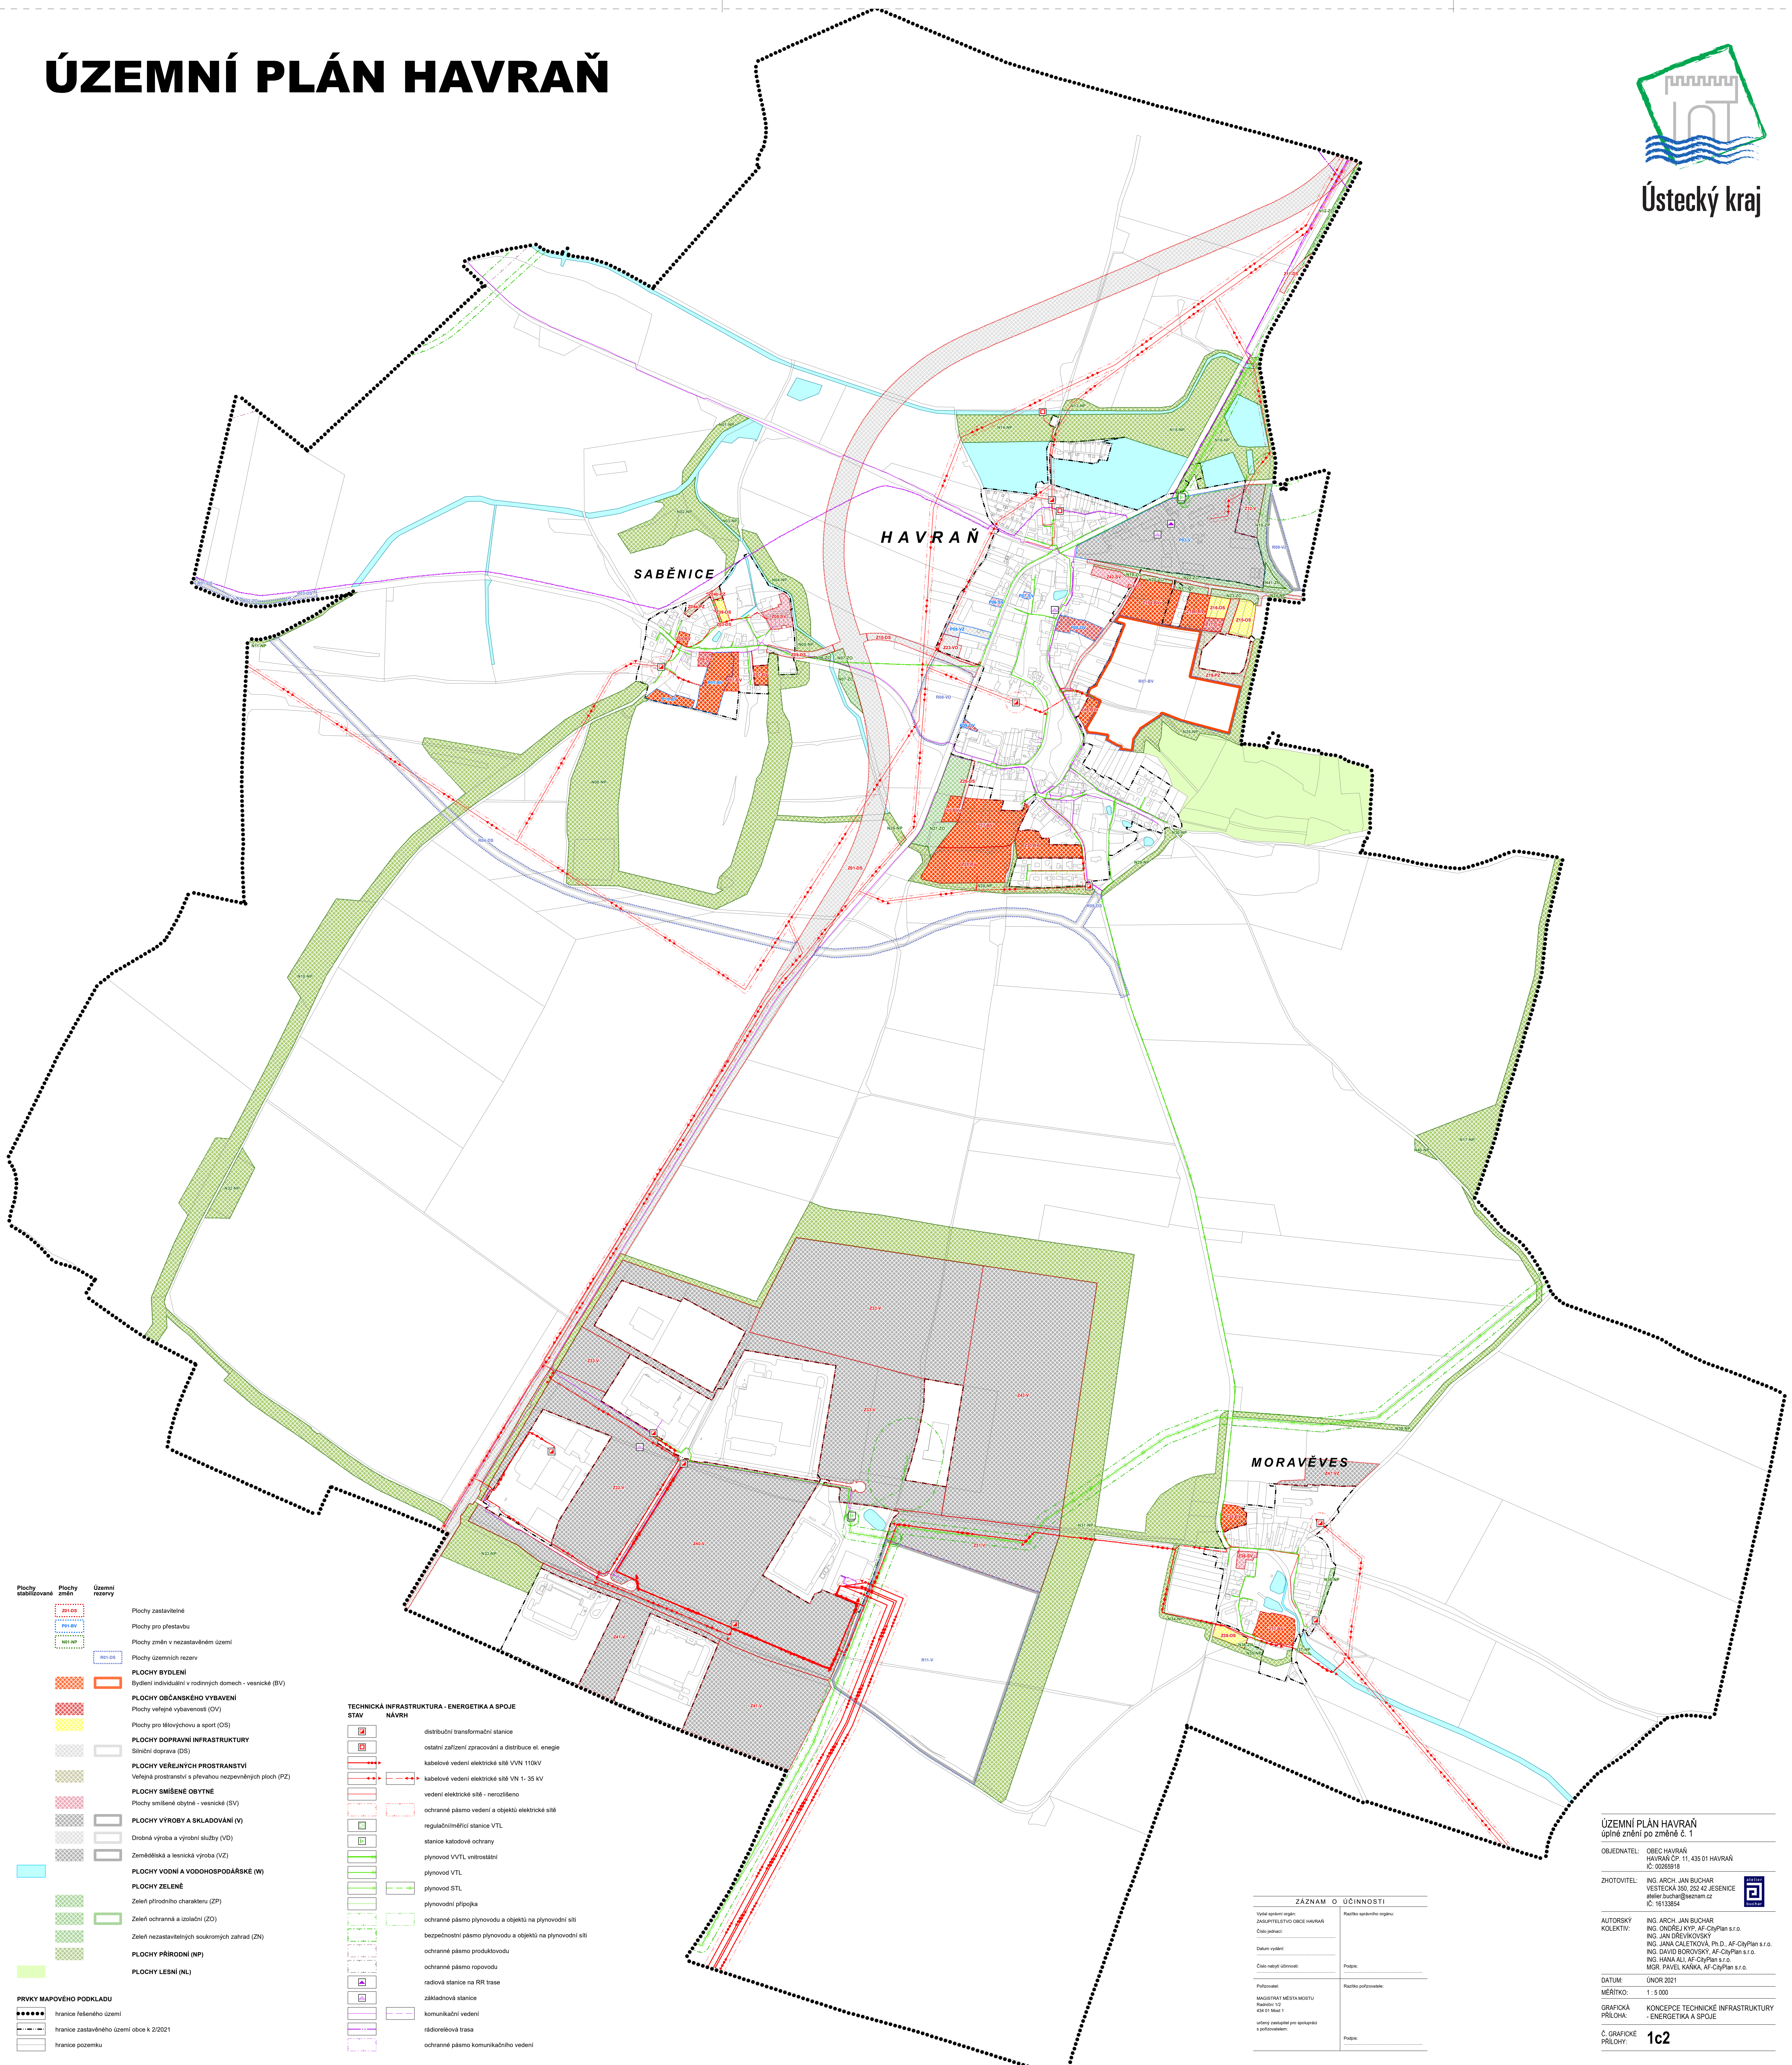

Plochy stabilizované

Plochy změní

Územní rezervy

201-OS

201-BV

201-AP

201-OS

Plochy zastavěné

Plochy pro přestavbu

Plochy změn v nezastavěném území

Plochy územních rezerv

PLOCHY BYDLENÍ

Bydlení individuální v rodinných domech - vesnické (BV)

PLOCHY OBČANSKÉHO VYBAVENÍ

Plochy veřejné vybavenosti (OV)

Plochy pro tělovýchovu a sport (OS)

PLOCHY DOPRAVNÍ INFRASTRUKTURY

Střešní doprava (DS)

PLOCHY VEŘEJNÝCH PROSTRANSTVÍ

Veřejná prostranství s převahou nebezpečných ploch (PZ)

PLOCHY SMÍŠENÉ OBYTNÉ

Plochy smíšené obytné - vesnické (SV)

PLOCHY VÝROBY A SKLADOVÁNÍ (V)

Drobná výroba a výrobní služby (VD)

PLOCHY VÝROBY A LESNICKÁ (VZ)

Zemědělská a lesnická výroba (VZ)

PLOCHY VODNÍ A VODOHOSPODÁŘSKÉ (W)

PLOCHY ZELENÉ

Zeleň přírodního charakteru (ZP)

Zeleň ochranná a izolační (ZO)

Zeleň nezastavěných soukromých zahrad (ZN)

PLOCHY PŘÍRODNÍ (NP)

PLOCHY LESNÍ (NL)

PRVKY MAPOVÉHO PODKLADU

hranice řešeného území

hranice zastavěného území obce k 2/2021

hranice pozemků

TECHNICKÁ INFRASTRUKTURA - ENERGETIKA A SPOJE

STAV

NÁVRH

distribuční transformační stanice

ostatní zařízení zpracování a distribuce el. energie

kabeľové vedení elektrické sítě VVN 110kV

kabeľové vedení elektrické sítě VN 1-35 kV

vedení elektrické sítě - nerozděleno

ochranné pásmo vedení a objektů elektrické sítě

regulační/měřicí stanice VTL

stanice katodové ochrany

plynovod VVT, vnitrostátní

plynovod VTL

plynovod STL

plynovodní přípojka

ochranné pásmo plynovodu a objektů na plynovodní síti

bezpečnostní pásmo plynovodu a objektů na plynovodní síti

ochranné pásmo produktivního

ochranné pásmo ropovodu

radiová stanice na RR trase

základová stanice

komunikační vedení

rádiorelova trasa

ochranné pásmo komunikačního vedení

ZÁZNAM O ÚČINNOSTI	
Veřejné správní orgán:	Račsko správní orgán:
Zastupitelstvo obce Havraň	
Číslo jednací:	
Datum vydání:	
Číslo nabytí účinnosti:	Podpis:
Přílohy:	Račsko pořizovatel:
MASTRAIT s.r.o. s.r.o.	
Račsko 12	
Číslo 12	
veřejné správní orgán pro správu území a pořizovatel:	Podpis:

ÚZEMNÍ PLÁN HAVRAŇ

úplné znění po změně č. 1

OBJEDNATEL:

OBEC HAVRAŇ

HAVRAŇ čp. 11, 435 01 HAVRAŇ

IC: 00265918

ZHOTOVITEL:

ING. ARCH. JAN BUCHAR

VESTECKÁ 350, 252 42 JESENICE

jan.buchar@seznam.cz

IC: 16133854

AUTORSKÝ KOLEKTIV:

ING. ONDŘEJ KYPI, AF-CityPlan s.r.o.

ING. JAN DŘEVKOVSKÝ

ING. JANA ČALETKOVÁ, Ph.D., AF-CityPlan s.r.o.

ING. DAVID BOROVSKÝ, AF-CityPlan s.r.o.

ING. HANA ALI, AF-CityPlan s.r.o.

MGR. PAVEL KANKA, AF-CityPlan s.r.o.

DATUM:

ÚNOR 2021

MĚŘÍTKO:

1 : 5 000

GRAFICKÁ PŘÍLOHA:

KONCEPCE TECHNICKÉ INFRASTRUKTURY - ENERGETIKA A SPOJE

Č. GRAFICKÉ PŘÍLOHY:

1c2