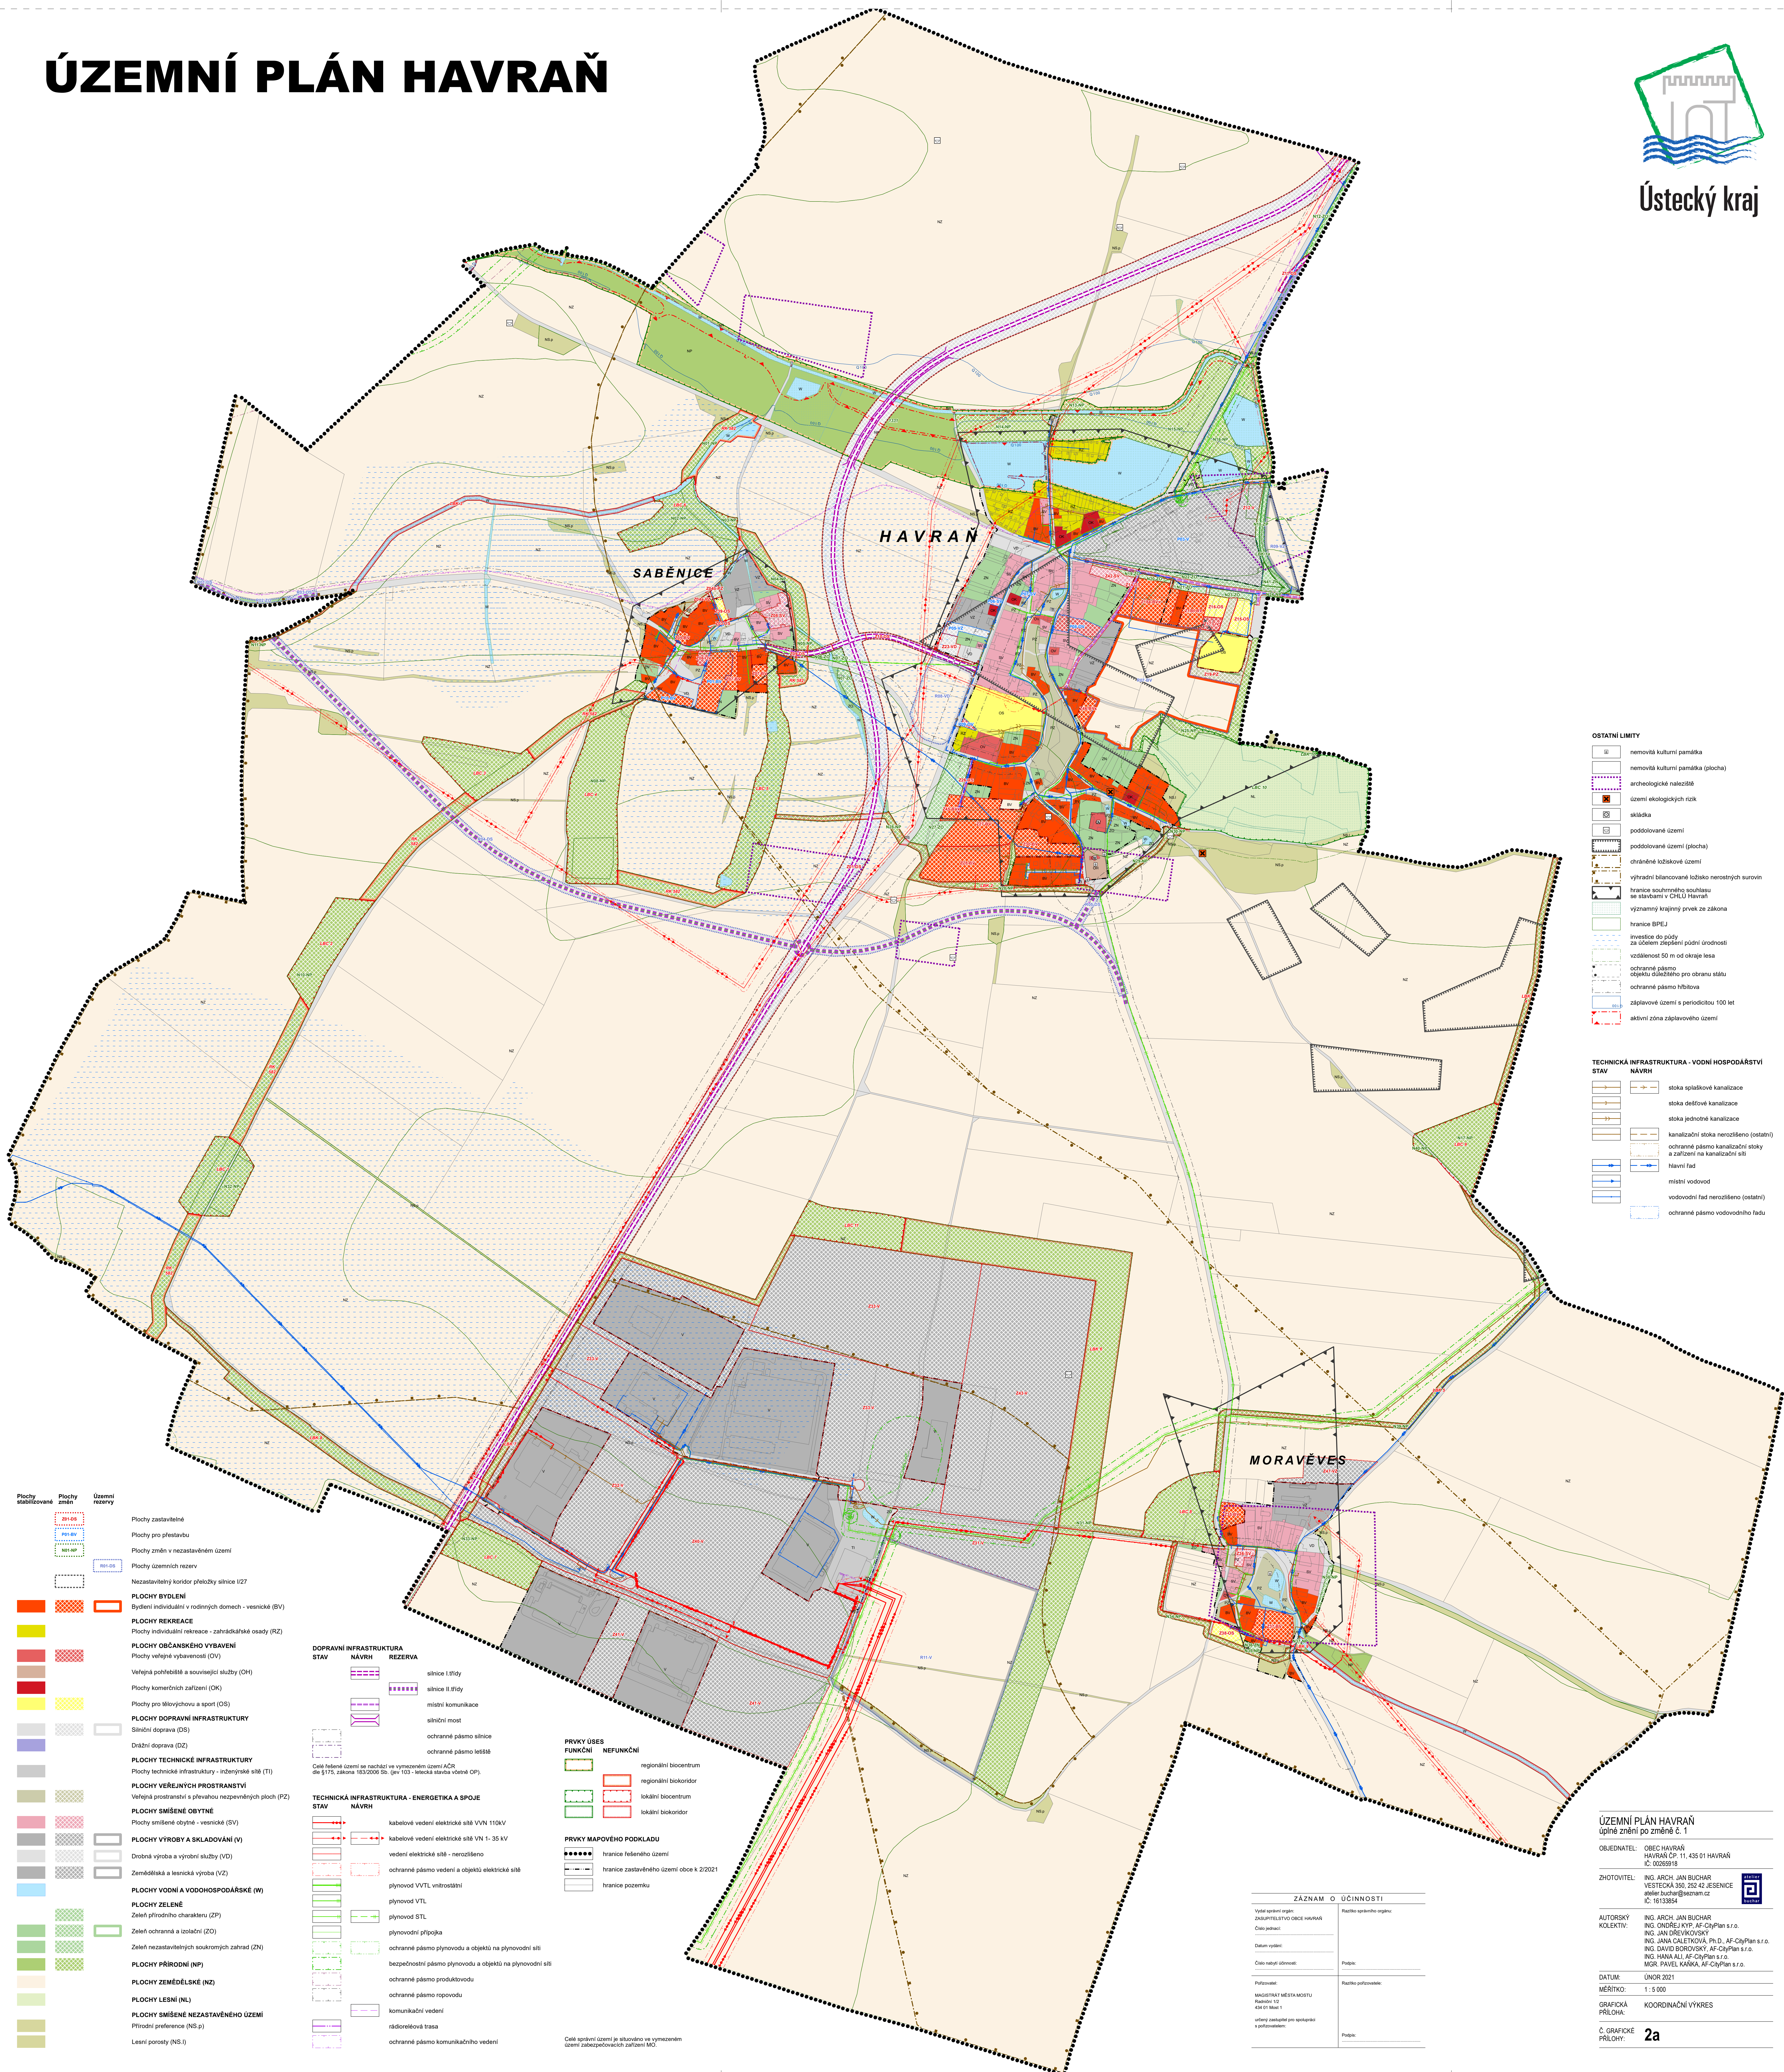


ÚZEMNÍ PLÁN HAVRAŇ
úplné znění po změně č. 1

OBJEDNATEL: OBEC HAVRAŇ
HAVRAŇ ČP. 11, 435 01 HAVRAŇ
IČ: 00265918

ZHOTONTEL:

AUTORSKÝ
KOLEKTIV: ING. ARCH. JAN BUCHAR
ING. ONDŘEJ KYP, AF-CityPlan s.r.o.
ING. JAN DŘEVÍKOVSKÝ
ING. JANA CALETKOVÁ, Ph.D., AF-CityPlan s.r.o.
ING. DAVID BOROVSKÝ, AF-CityPlan s.r.o.
ING. HANA ALÍ, AF-CityPlan s.r.o.
MGR. PAVEL KAŇKA, AF-CityPlan s.r.o.

DATUM: ÚNOR 2021

MERITRO:	1.5000
CONTRIBUȚIA	1.000000

Č. GRAFICKÉ
PŘÍLOHY: **2a**