



ÚZEMNÍ PLÁN HAVRAŇ

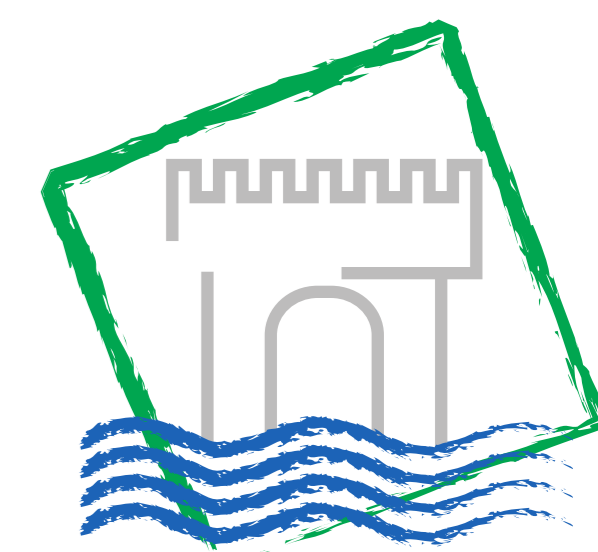

Ústecký kraj

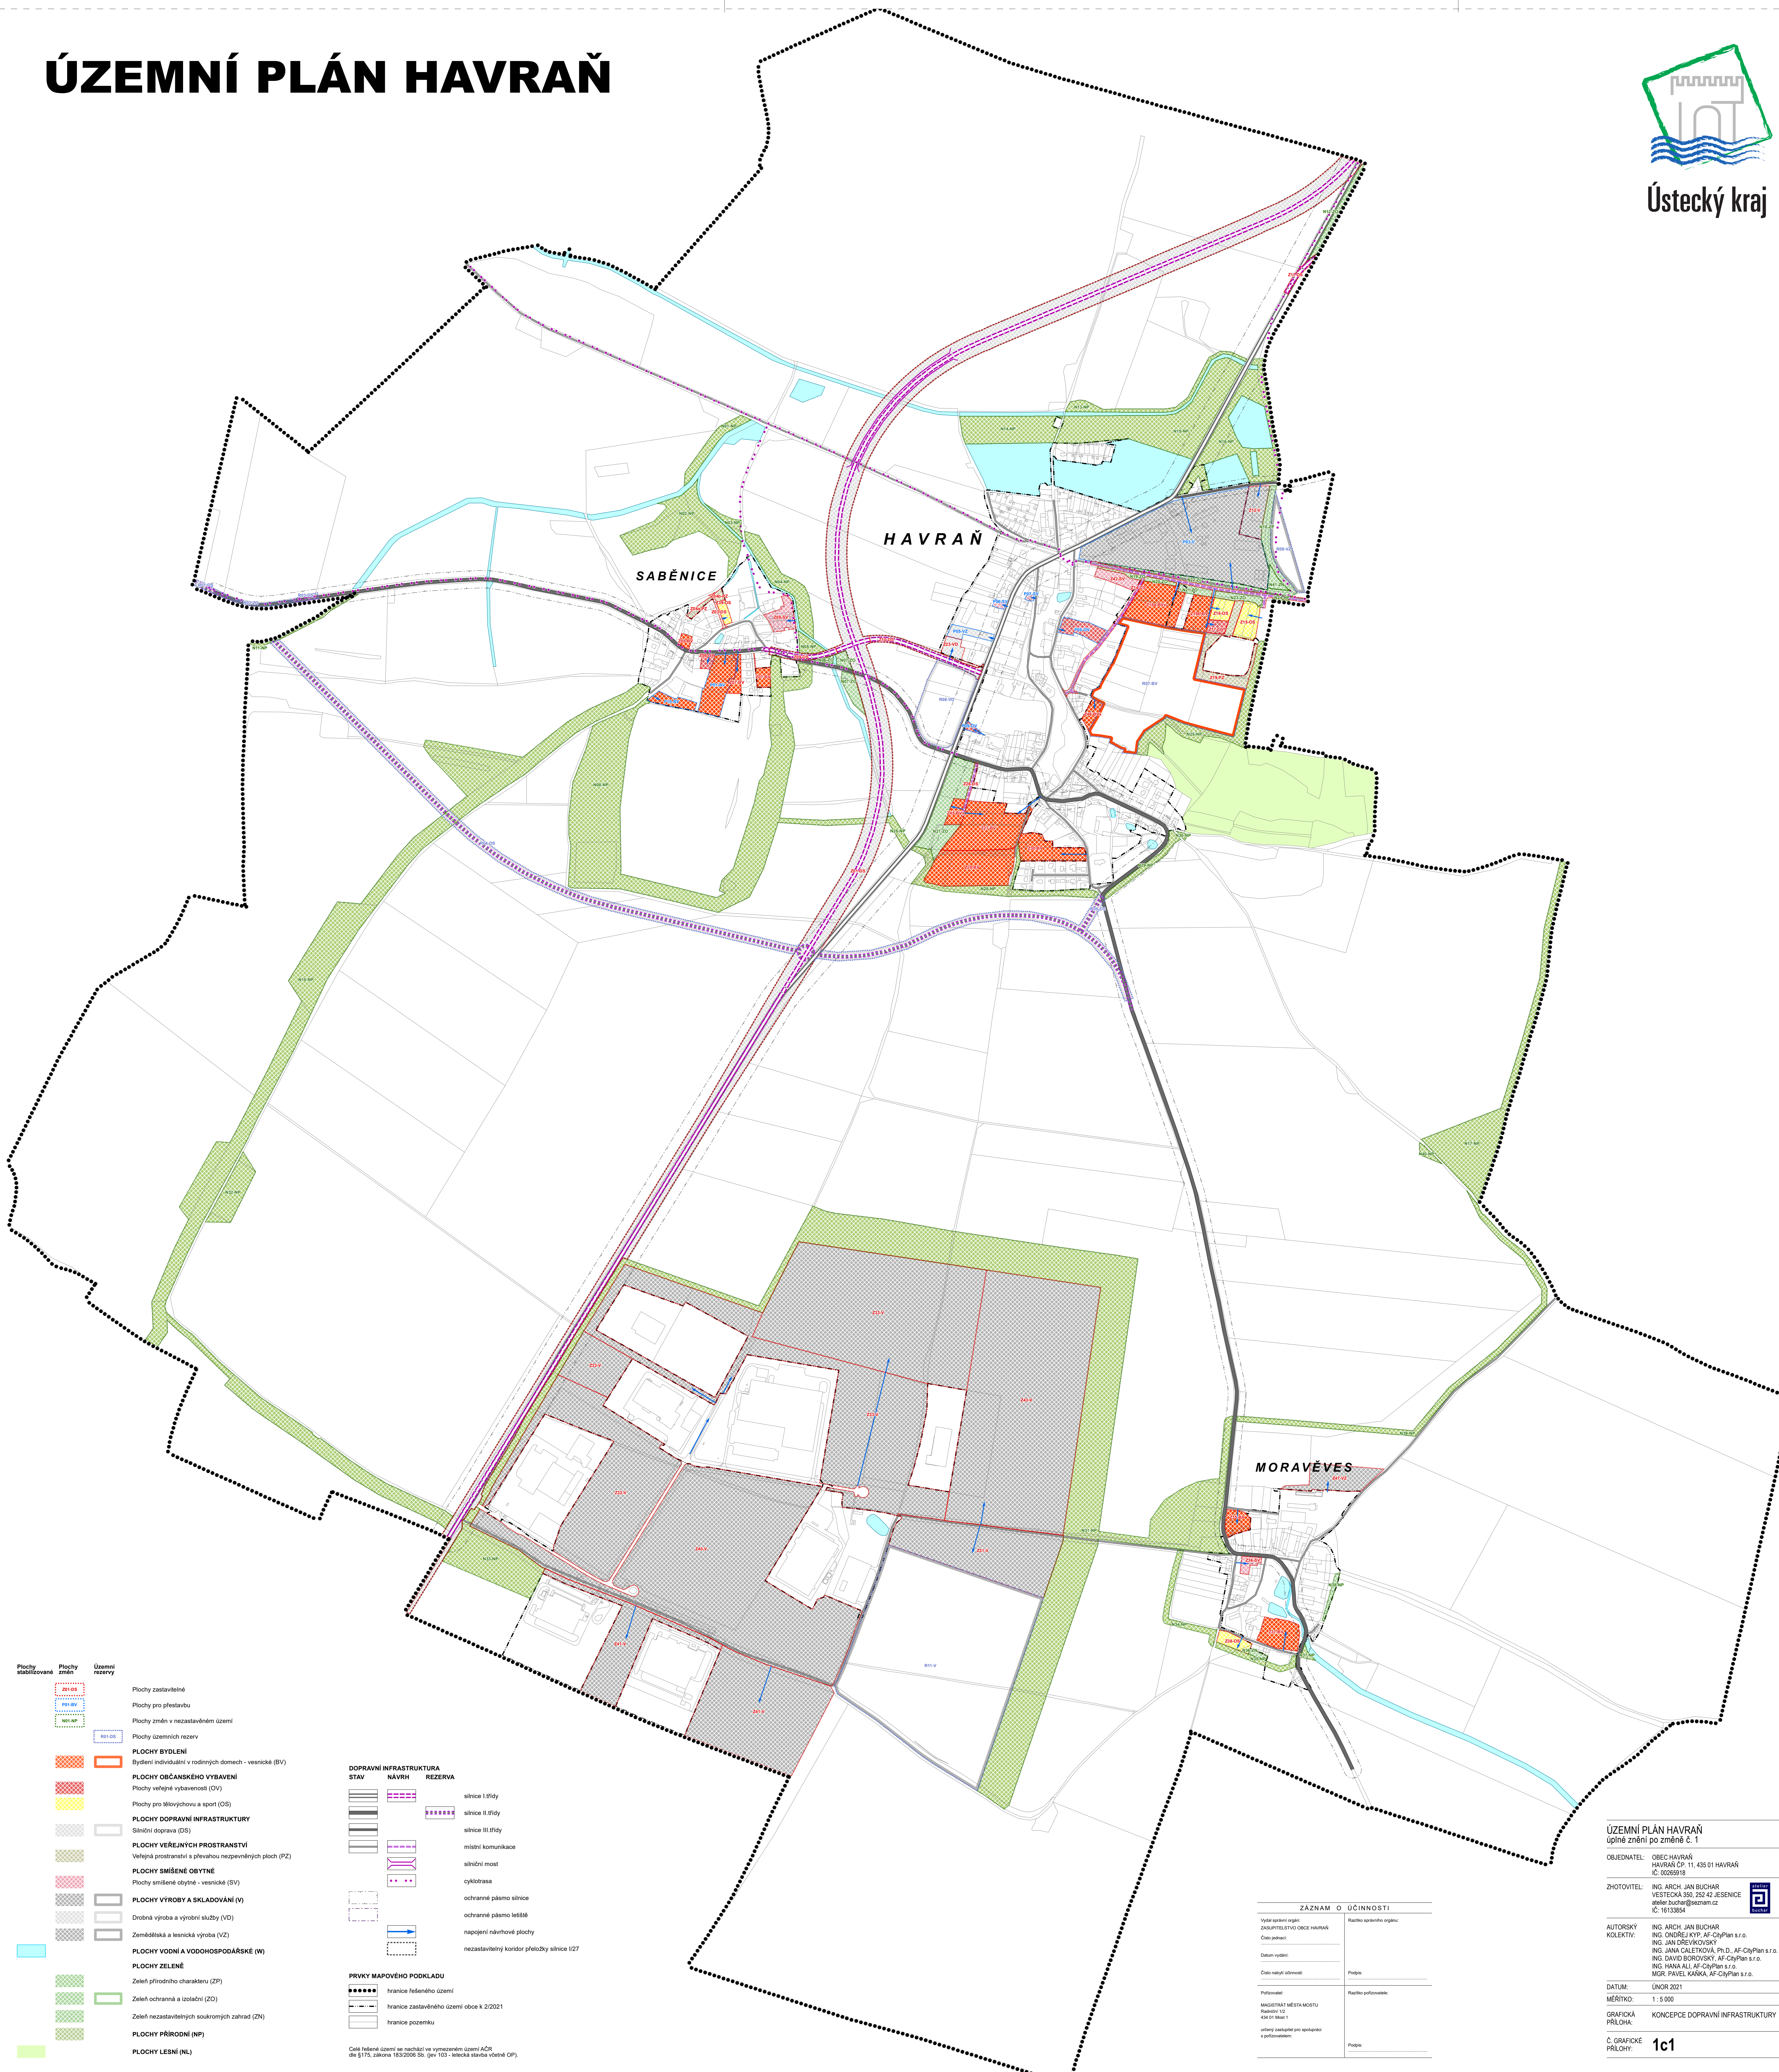

- Plochy stabilizované**
 Plochy změn
 Územní rezervy
- Plochy zastavěné
 - Plochy pro přestavbu
 - Plochy změn v nezastavěném území
 - Plochy územních rezerv
- PLOCHY BYDLENÍ**
 Bydlení individuální v rodinných domech - vesnické (BV)
- PLOCHY OBČANSKÉHO VYBAVENÍ**
 Plochy veřejné vybavenosti (OV)
- PLOCHY PRO ŠKOLY A SPORT (OS)**
 Plochy pro školství a sport (OS)
- PLOCHY DOPRAVNÍ INFRASTRUKTURY**
 Sílniční doprava (DS)
- PLOCHY VEŘEJNÝCH PROSTRANSTVÍ**
 Veřejná prostranství s převahou nezapevněných ploch (PZ)
- PLOCHY SMÍŠENÉ OBYTNÉ**
 Plochy smíšené obytné - vesnické (SV)
- PLOCHY VÝROBY A SKLADOVÁNÍ (V)**
 Drobná výroba a výrobní služby (VD)
 Zemědělská a lesnická výroba (VZ)
- PLOCHY VODNÍ A VODOHOSPODÁŘSKÉ (W)**
- PLOCHY ZELENÉ**
 Zeleň přírodního charakteru (ZP)
 Zeleň ochranná a izolační (ZO)
 Zeleň nezastavěných soukromých zahrad (ZN)
- PLOCHY PŘÍRODNÍ (NP)**
 PLOCHY LESNÍ (NL)

- DOPRAVNÍ INFRASTRUKTURA**
 STAV NÁVRH REZERVA
- silnice I třídy
 - silnice II třídy
 - silnice III třídy
 - místní komunikace
 - silniční most
 - cyklotrasa
 - ochranné pásmo silnice
 - ochranné pásmo ležiska
 - napojení nádvahové plochy
 - nezastavěný koridor přeložky silnice I/27
- PRVKY MAPOVÉHO PODKLADU**
- hranice řešeného území
 - hranice zastavěného území obce k 2/2021
 - hranice pozemku
- Celá řešená území se nachází ve vymezeném území ACR dle §175, zákona 183/2006 Sb. (uv. 103 - vesnická sídla včetně OP).

ZÁZNAM O ÚČINNOSTI	
Vydal správní orgán:	Račsko správní orgán:
ZÁKONNĚ ZPŮSOBNÉ ÚŘEDNÍ AKT	
Číslo jednací:	
Datum vydání:	
Číslo nabytí účinnosti:	Podpis:
Podpisatel:	Račsko pořizovatel:
MAGISTRÁT MĚSTA HAVRAŇ	
Račsok 12	
04.01.2021	
veřejně samostatně pro správní úřad a pořizovatele:	Podpis:

ÚZEMNÍ PLÁN HAVRAŇ
 úplné znění po změně č. 1

OBJEDNATEL: OBEC HAVRAŇ
 HAVRAŇ čp. 11, 435 01 HAVRAŇ
 IČ: 00265918

ZHOTOVITEL: ING. ARCH. JAN BUCHAR
 VESTECKÁ 350, 252 42 JESENICE
 gjan@buchar@seznam.cz
 IČ: 16133854

AUTORSKÝ KOLEKTIV: ING. ARCH. JAN BUCHAR
 ING. ONDŘEJ KYJ, AF-CityPlan s.r.o.
 ING. JAN DŘEVÍKOVSKÝ
 ING. JANA ČALTEKOVÁ, Ph.D., AF-CityPlan s.r.o.
 ING. DAVID BOROŮSKÝ, AF-CityPlan s.r.o.
 ING. HANA ALL, AF-CityPlan s.r.o.
 MGR. PAVEL KAŇKA, AF-CityPlan s.r.o.

DATUM: ÚNOR 2021
 MĚŘÍTKO: 1 : 5 000
 GRAFICKÁ PŘÍLOHA: KONCEPCE DOPRAVNÍ INFRASTRUKTURY
 Č. GRAFICKÉ PŘÍLOHY: 1c1