


ÚZEMNÍ PLÁN HAVRAŇ

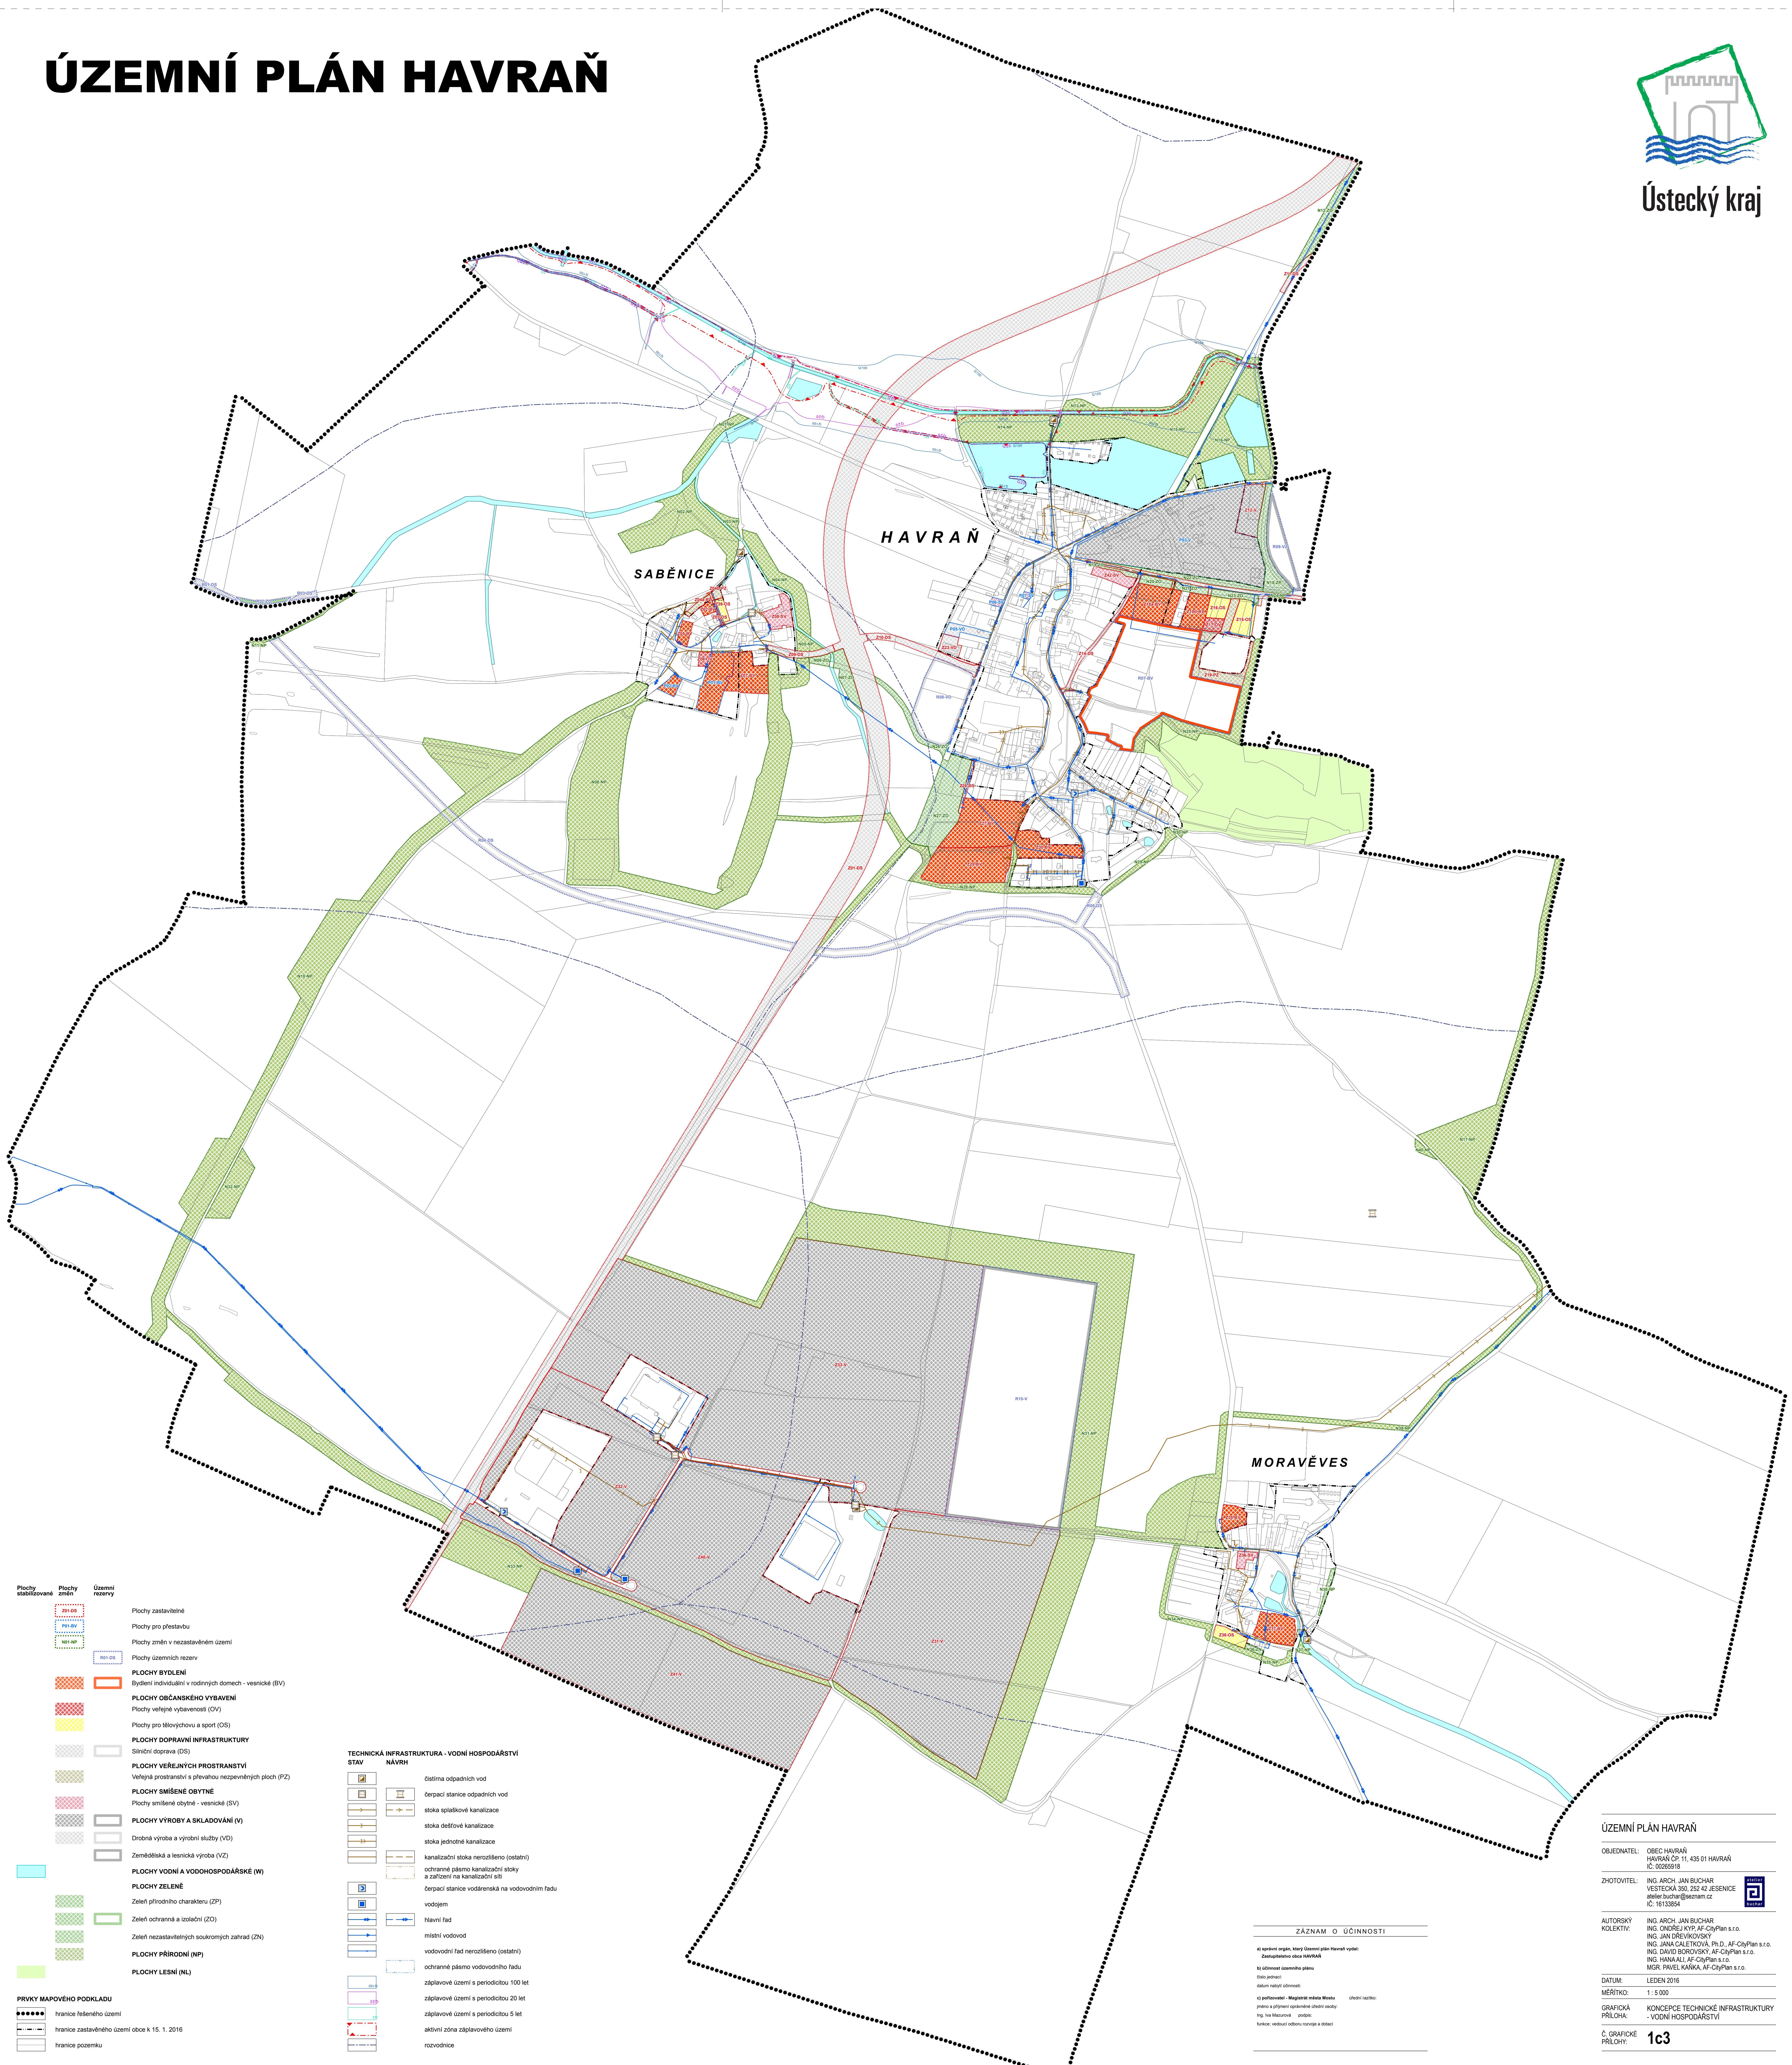

Plochy stabilizované

Plochy změní

Územní rezervy

Plochy zastavěné

Plochy pro přestavbu

Plochy změn v nezastavěném území

Plochy územních rezerv

PLOCHY BYDLENÍ

Bydlení individuální v rodinných domech - vesnické (BV)

PLOCHY OBČANSKÉHO VYBAVENÍ

Plochy veřejné vybavenosti (OV)

Plochy pro tělovýchovu a sport (OS)

PLOCHY DOPRAVNÍ INFRASTRUKTURY

Silniční doprava (DS)

PLOCHY VEŘEJNÝCH PROSTRANSTVÍ

Veřejná prostranství s převahou nezáplavňovaných ploch (PZ)

PLOCHY SMÍŠENÉ OBYTNÉ

Plochy smíšené obytné - vesnické (SV)

PLOCHY VÝROBY A SKLADOVÁNÍ (V)

Drobná výroba a výrobní služby (VD)

PLOCHY PŘÍRODNÍ (NP)

Zemědělská a lesnická výroba (VZ)

PLOCHY VODNÍ A VODOHOSPODÁŘSKÉ (W)

PLOCHY ZELENÉ

Zeleň přírodního charakteru (ZP)

Zeleň ochranná a izolační (ZO)

Zeleň nezařazených soukromých zahrad (ZN)

PLOCHY PŘÍRODNÍ (NP)

PLOCHY LESNÍ (NL)

PRVKY MAPOVÉHO PODKLADU

hranice řešeného území

hranice zastavěného území obce k 15. 1. 2016

hranice pozemků

TECHNICKÁ INFRASTRUKTURA - VODNÍ HOSPODÁŘSTVÍ

STAV

NAVHR

čistiřna odpadních vod

čerpací stanice odpadních vod

stoka splaškové kanalizace

stoka dešťové kanalizace

stoka jednotné kanalizace

kanalizační stoka nerozlišeno (ostatní)

ochranné pásmo kanalizační stoky

a zařízení na kanalizační síti

čerpací stanice vodárenská na vodovodním řadu

vodovod

hlavní řád

místní vodovod

vodovodní řád nerozlišeno (ostatní)

ochranné pásmo vodovodního řadu

záplavové území s periodičitou 100 let

záplavové území s periodičitou 20 let

záplavové území s periodičitou 5 let

aktivní zóna záplavového území

rozvodnice

ZÁZNAM O ÚČINNOSTI	
A) řešený území: Havraň Územní plán Havraň vydaný: Zastupitelstvo obce Havraň	
B) účinnost územního plánu	
Číslo jednací:	Územní plán Havraň
Období platnosti územního plánu:	15. 1. 2016 - 15. 1. 2026
Číslo jednací:	Územní plán Havraň
Období platnosti územního plánu:	15. 1. 2016 - 15. 1. 2026
Číslo jednací:	Územní plán Havraň
Období platnosti územního plánu:	15. 1. 2016 - 15. 1. 2026

ÚZEMNÍ PLÁN HAVRAŇ

OBJEDNATEL: OBEC HAVRAŇ
HAVRAŇ 01 11 435 01 HAVRAŇ
IČ: 00265918

ZHOTOVITEL: ING. ARCH. JAN BUCHAR
VESTECKÁ 350, 252 42 JESENICE
jan.buchar@seznam.cz
IČ: 16133854

AUTORSKÝ KOLEKTIV: ING. ONDŘEJ KYR, AF-CityPlan s.r.o.
ING. JAN DŘEVKOVSKÝ
ING. JANA ČALÉTKOVÁ, Ph.D., AF-CityPlan s.r.o.
ING. DAVID BOROVSKÝ, AF-CityPlan s.r.o.
ING. HANA ALI, AF-CityPlan s.r.o.
MGR. PAVEL KÁNKÁ, AF-CityPlan s.r.o.

DATUM: LEDEN 2016

MĚŘÍTKO: 1 : 5 000

GRAFICKÁ PRÍLOHA: KONCEPCE TECHNICKÉ INFRASTRUKTURY - VODNÍ HOSPODÁŘSTVÍ

Č. GRAFICKÉ PRÍLOHY: 1c3