



# ÚZEMNÍ PLÁN HAVRAŇ

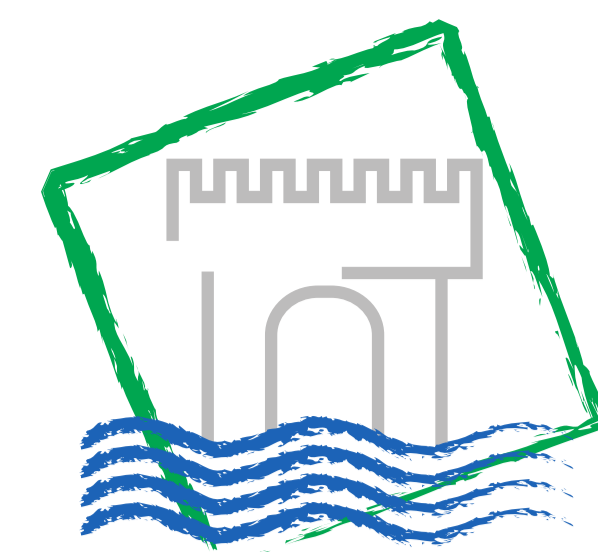

Ústecký kraj

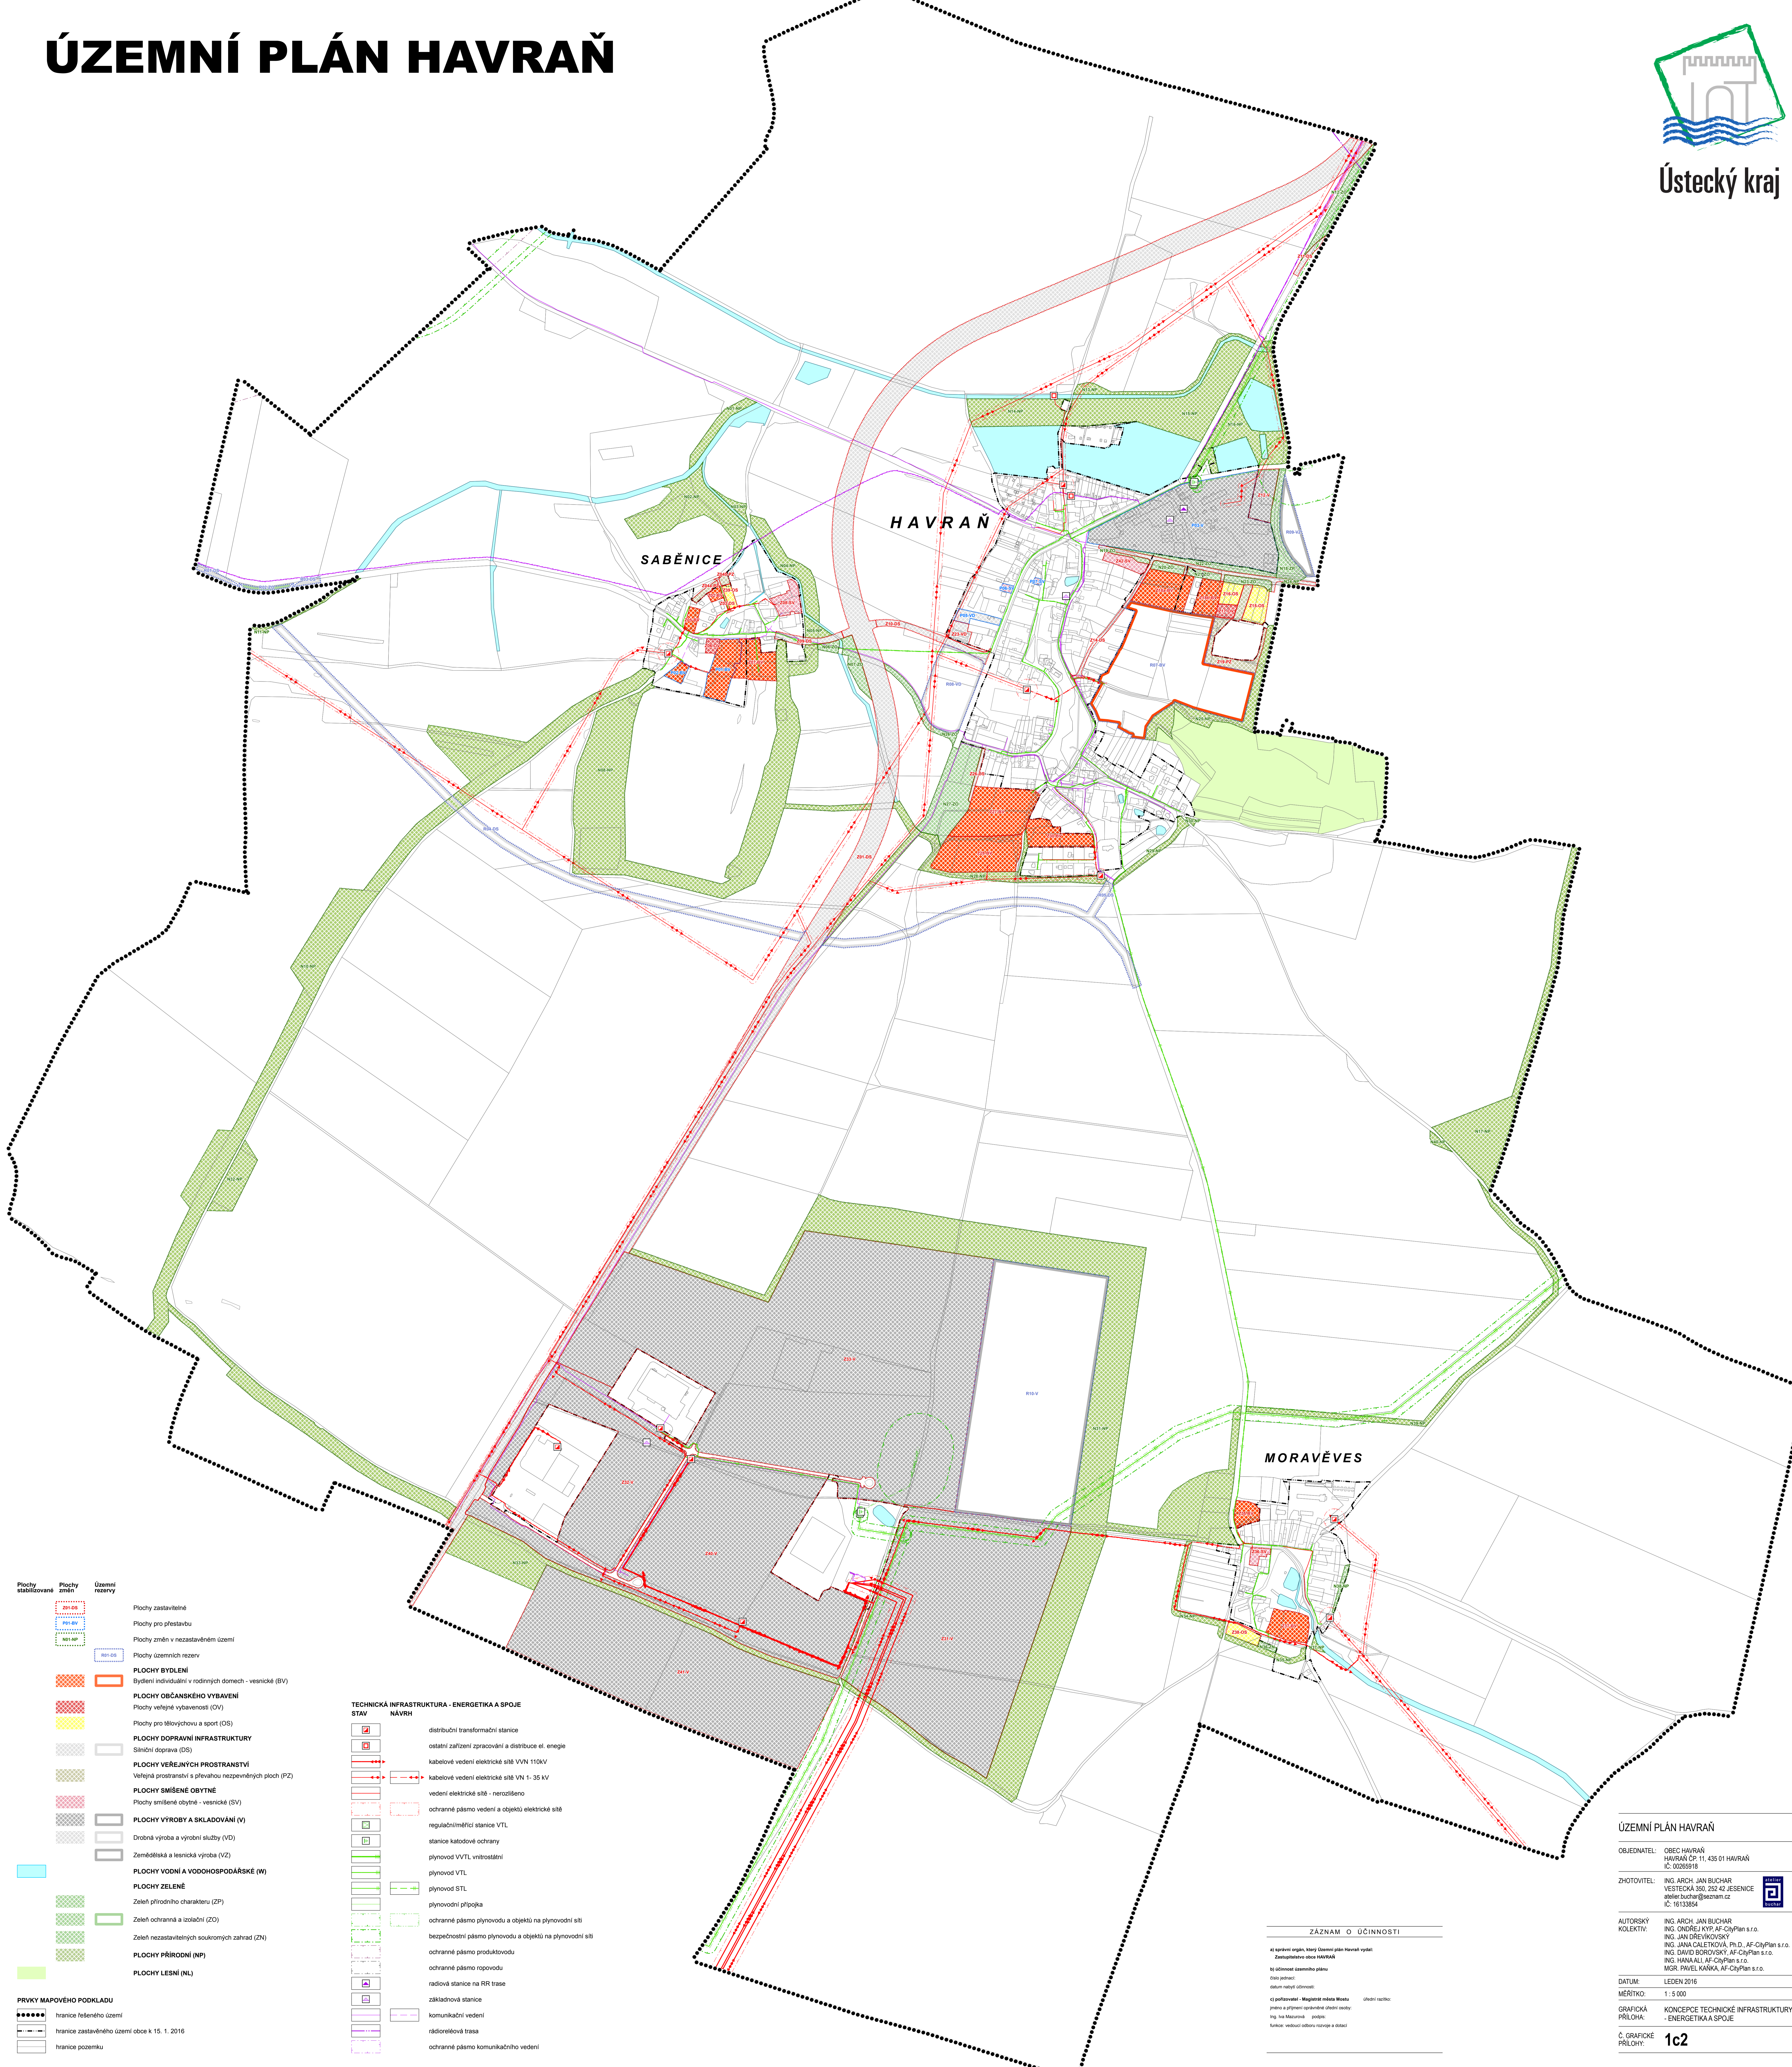

- Plochy stabilizované**  
**Plochy změní**  
**Územní rezervy**
- Plochy zastavěné**
  - Plochy pro přestavbu**
  - Plochy změn v nezastavěném území**
  - Plochy územních rezerv**
- PLOCHY BYDLEŇÍ**  
 Bydlení individuální v rodinných domech - vesnické (BV)
- PLOCHY OBČANSKÉHO VYBAVENÍ**  
 Plochy veřejné vybavenosti (OV)
- Plochy pro tělovýchovu a sport (OS)**
- PLOCHY DOPRAVNÍ INFRASTRUKTURY**  
 Síňovní doprava (DS)
- PLOCHY VEŘEJNÝCH PROSTRANSTVÍ**  
 Veřejná prostranství a přechody nezávěsných ploch (PZ)
- PLOCHY SMÍŠENÉ OBYTNÉ**  
 Plochy smíšené obytné - vesnické (SV)
- PLOCHY VÝROBY A SKLADOVÁNÍ (V)**  
 Drobná výroba a výrobní služby (VD)  
 Zemědělská a lesnická výroba (VZ)
- PLOCHY VODNÍ A VODOHOSPODÁŘSKÉ (W)**
- PLOCHY ZELENÉ**  
 Zeleň přírodního charakteru (ZP)  
 Zeleň ochranná a izolační (ZO)  
 Zeleň nezastavěných soukromých zahrad (ZN)
- PLOCHY PŘÍRODNÍ (NP)**
- PLOCHY LESNÍ (NL)**
- PRVKY MAPOVÉHO PODKLADU**  
 hranice řešeného území  
 hranice zastavěného území obce k 15. 1. 2016  
 hranice pozemku

- TECHNICKÁ INFRASTRUKTURA - ENERGETIKA A SPOJE**
- STAV**
- distribuční transformační stanice
  - ostatní zařízení zpracování a distribuce el. energie
  - kabeľové vedení elektrické sítě VVN 110kV
  - kabeľové vedení elektrické sítě VN 1-35 kV
  - vedení elektrické sítě - nerozdíleno
  - ochranné pásmo vedení a objektů elektrické sítě
  - regulační/měřicí stanice VTL
  - stanice katodové ochrany
  - plynovod VVTL vnitrostátní
  - plynovod VTL
  - plynovod STL
  - plynovodní přípojka
  - ochranné pásmo plynovodu a objektů na plynovodní síti
  - bezpečnostní pásmo plynovodu a objektů na plynovodní síti
  - ochranné pásmo ropovodu
  - radiové stanice na RR trase
  - základnové stanice
  - kommunikační vedení
  - rádioreléová trasa
  - ochranné pásmo komunikačního vedení
- NÁVRH**
- ochranné pásmo vedení a objektů elektrické sítě
  - ochranné pásmo ropovodu
  - ochranné pásmo komunikačního vedení

**ZÁZNAM O ÚČINNOSTI**

Územní plán Havraň, část Územní plán Havraň vyhlášen  
 Zastupitelstvo obce Havraň

účinnost (oamenného pásmu)  
 číslo území:  
 číslo zastavěného území:  
 číslo přílohy: Magistralní měřicí stanice  
 číslo území:  
 číslo a přílohy opakování území území:  
 číslo a přílohy opakování území území:  
 číslo a přílohy opakování území území:  
 číslo a přílohy opakování území území:

**ÚZEMNÍ PLÁN HAVRAŇ**

OBJEDNATEL: OBEC HAVRAŇ  
 HAVRAŇ čp. 11, 435 01 HAVRAŇ  
 IČ: 00265918

ZHOTOVITEL: ING. ARCH. JIŘI BUCHAR  
 VESTECKÁ 350, 252 42 JESENICE  
 abelar.buchar@seznam.cz  
 IČ: 16133854

AUTORSKÝ KOLEKTIV: ING. ARCH. JIŘI BUCHAR  
 ING. ONDŘEJ KYJÁK AF-CityPlan s.r.o.  
 ING. JAN DŘEVÍKOVSKÝ  
 ING. JANA ČALOVÁ, Ph.D., AF-CityPlan s.r.o.  
 ING. DAVID BOROŮVSKÝ, AF-CityPlan s.r.o.  
 ING. HANA KALL, AF-CityPlan s.r.o.  
 MGR. PAVEL KÁNKÁ, AF-CityPlan s.r.o.

DATUM: LEDEN 2016  
 MĚŘÍTKO: 1 : 5 000  
 GRAFICKÁ PŘÍLOHA: KONCEPTE TECHNICKÉ INFRASTRUKTURY - ENERGETIKA A SPOJE

Č. GRAFICKÉ PŘÍLOHY: **1c2**